
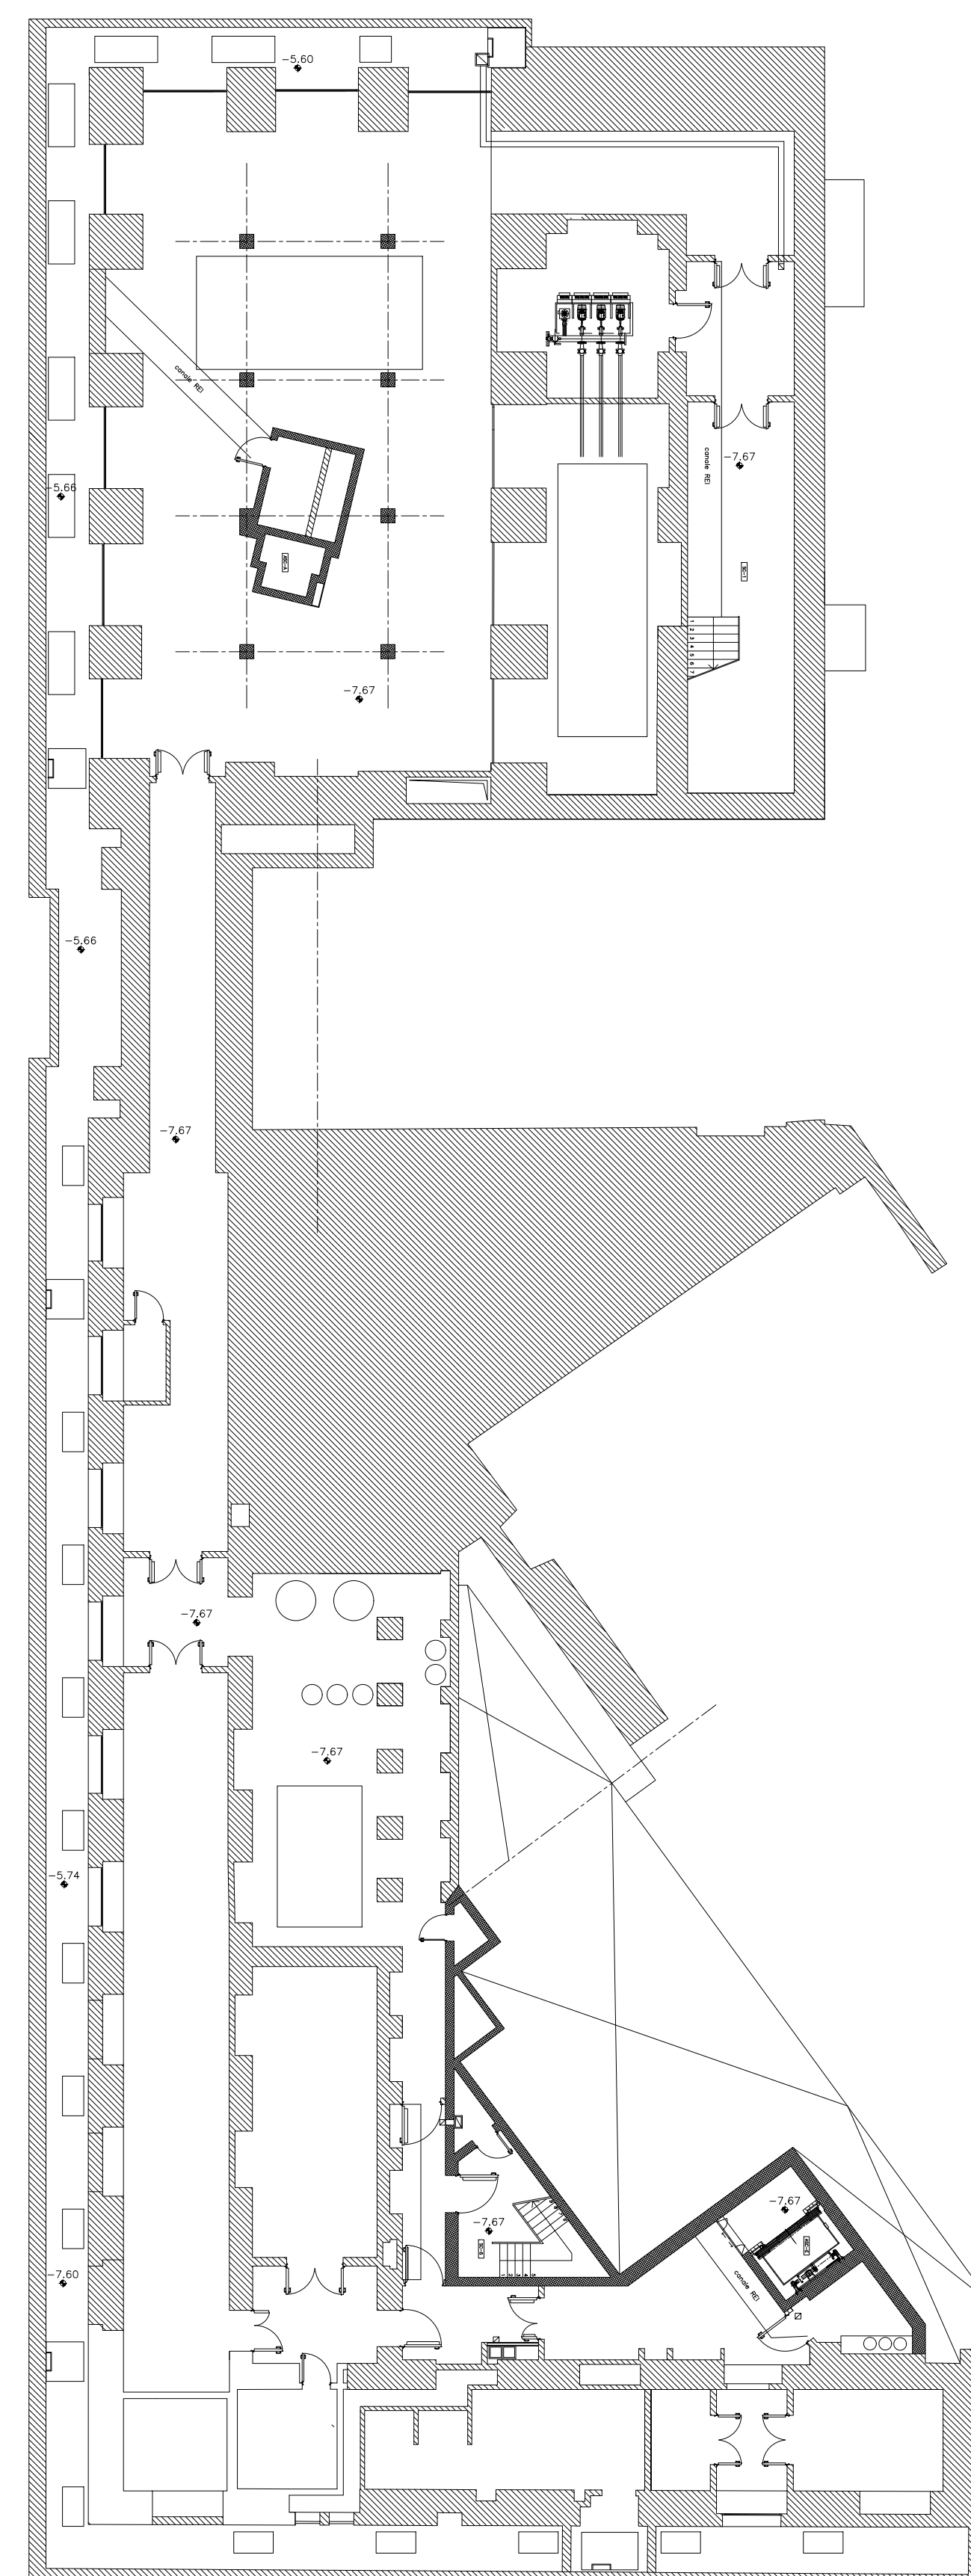


LEGENDA


— Perimetrazione 1: PROGETTO DI
FATTIBILITA' TECNICO - ECONOMICA

▨ Superficie con funzione integrata
al museo

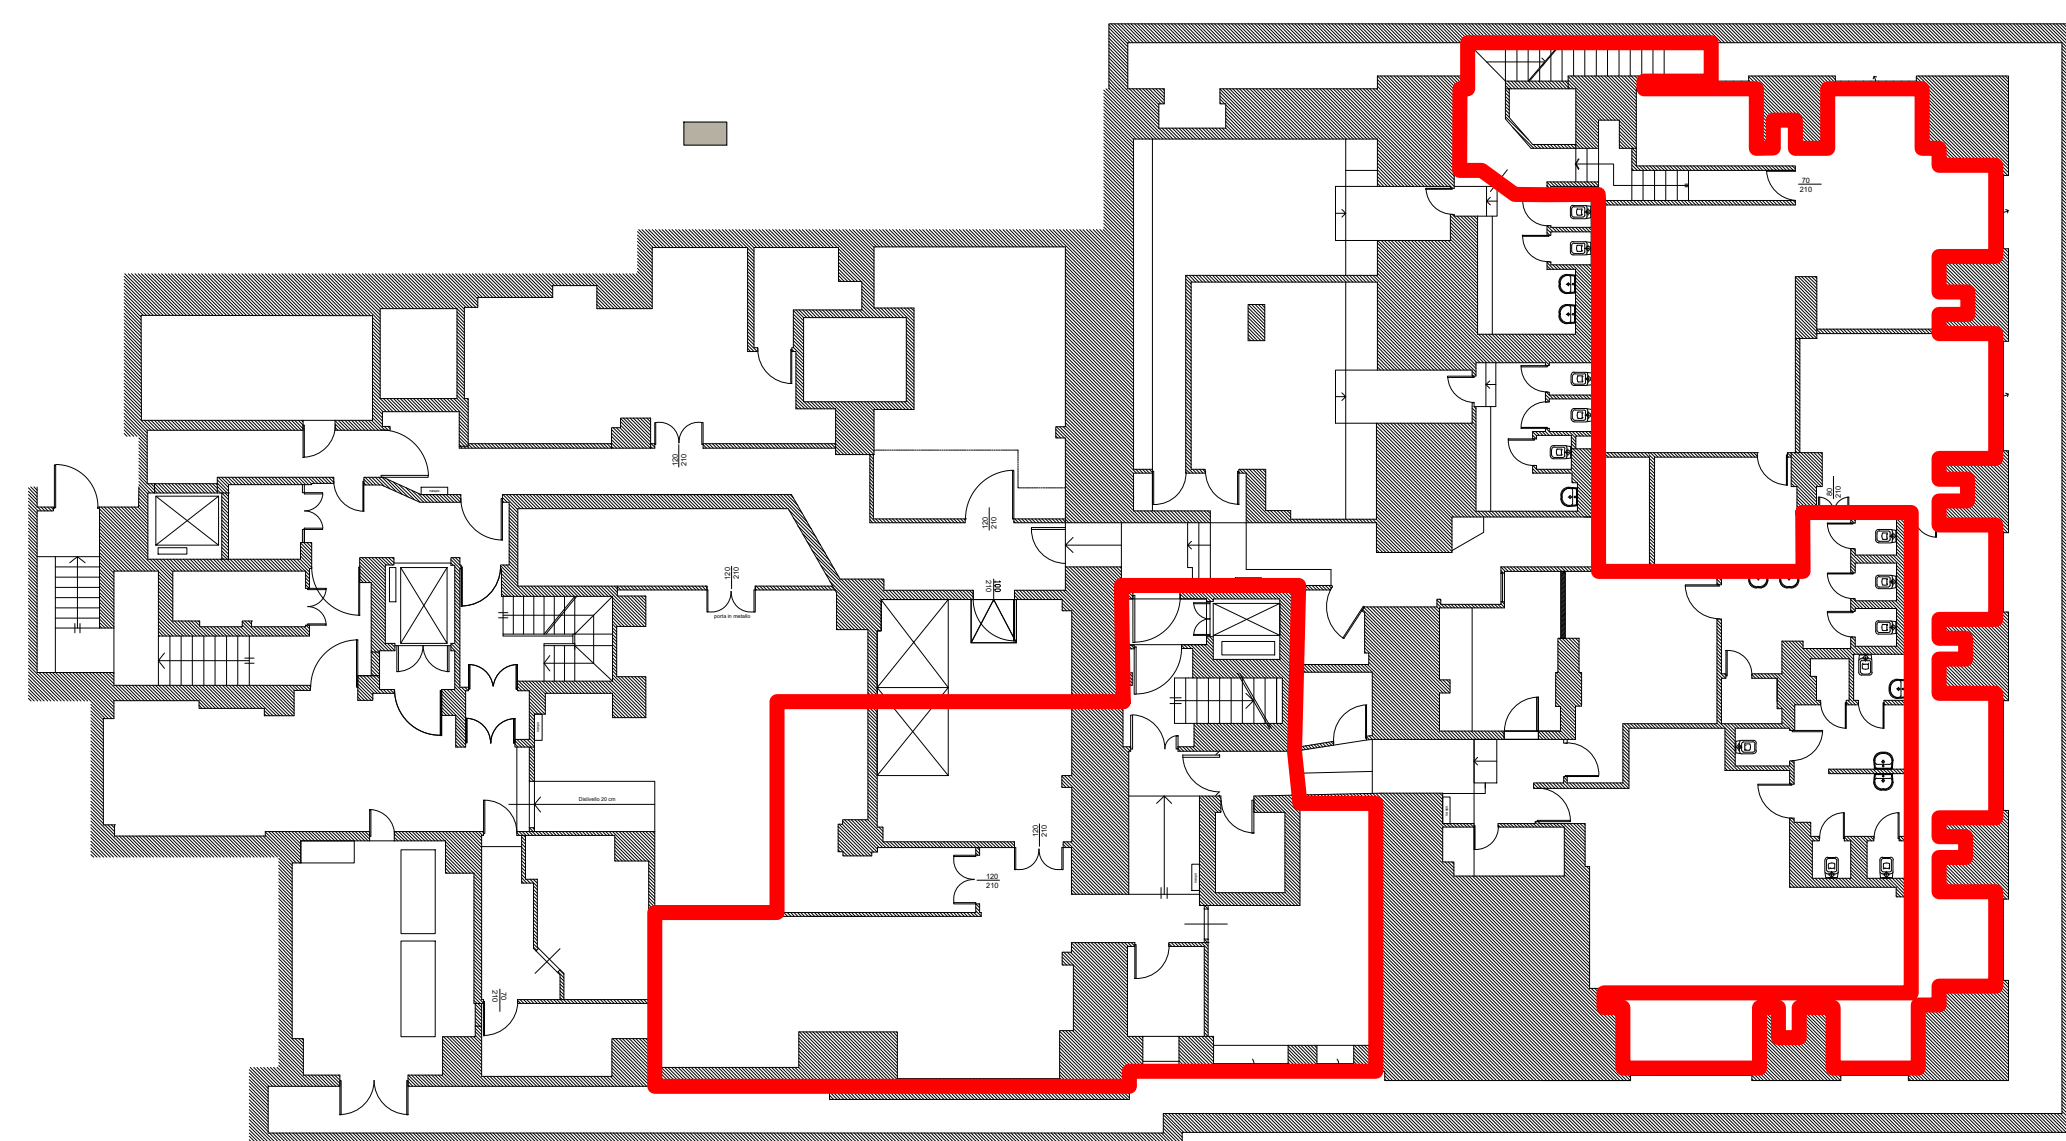

3.2 Perimetrazioni area di concorso


Scala 1:200 PIANTA piano -2

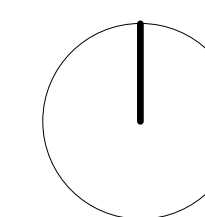

LEGENDA


 Perimetrazione 1: PROGETTO DI FATTIBILITA' TECNICO - ECONOMICA

 Superficie con funzione integrata al museo

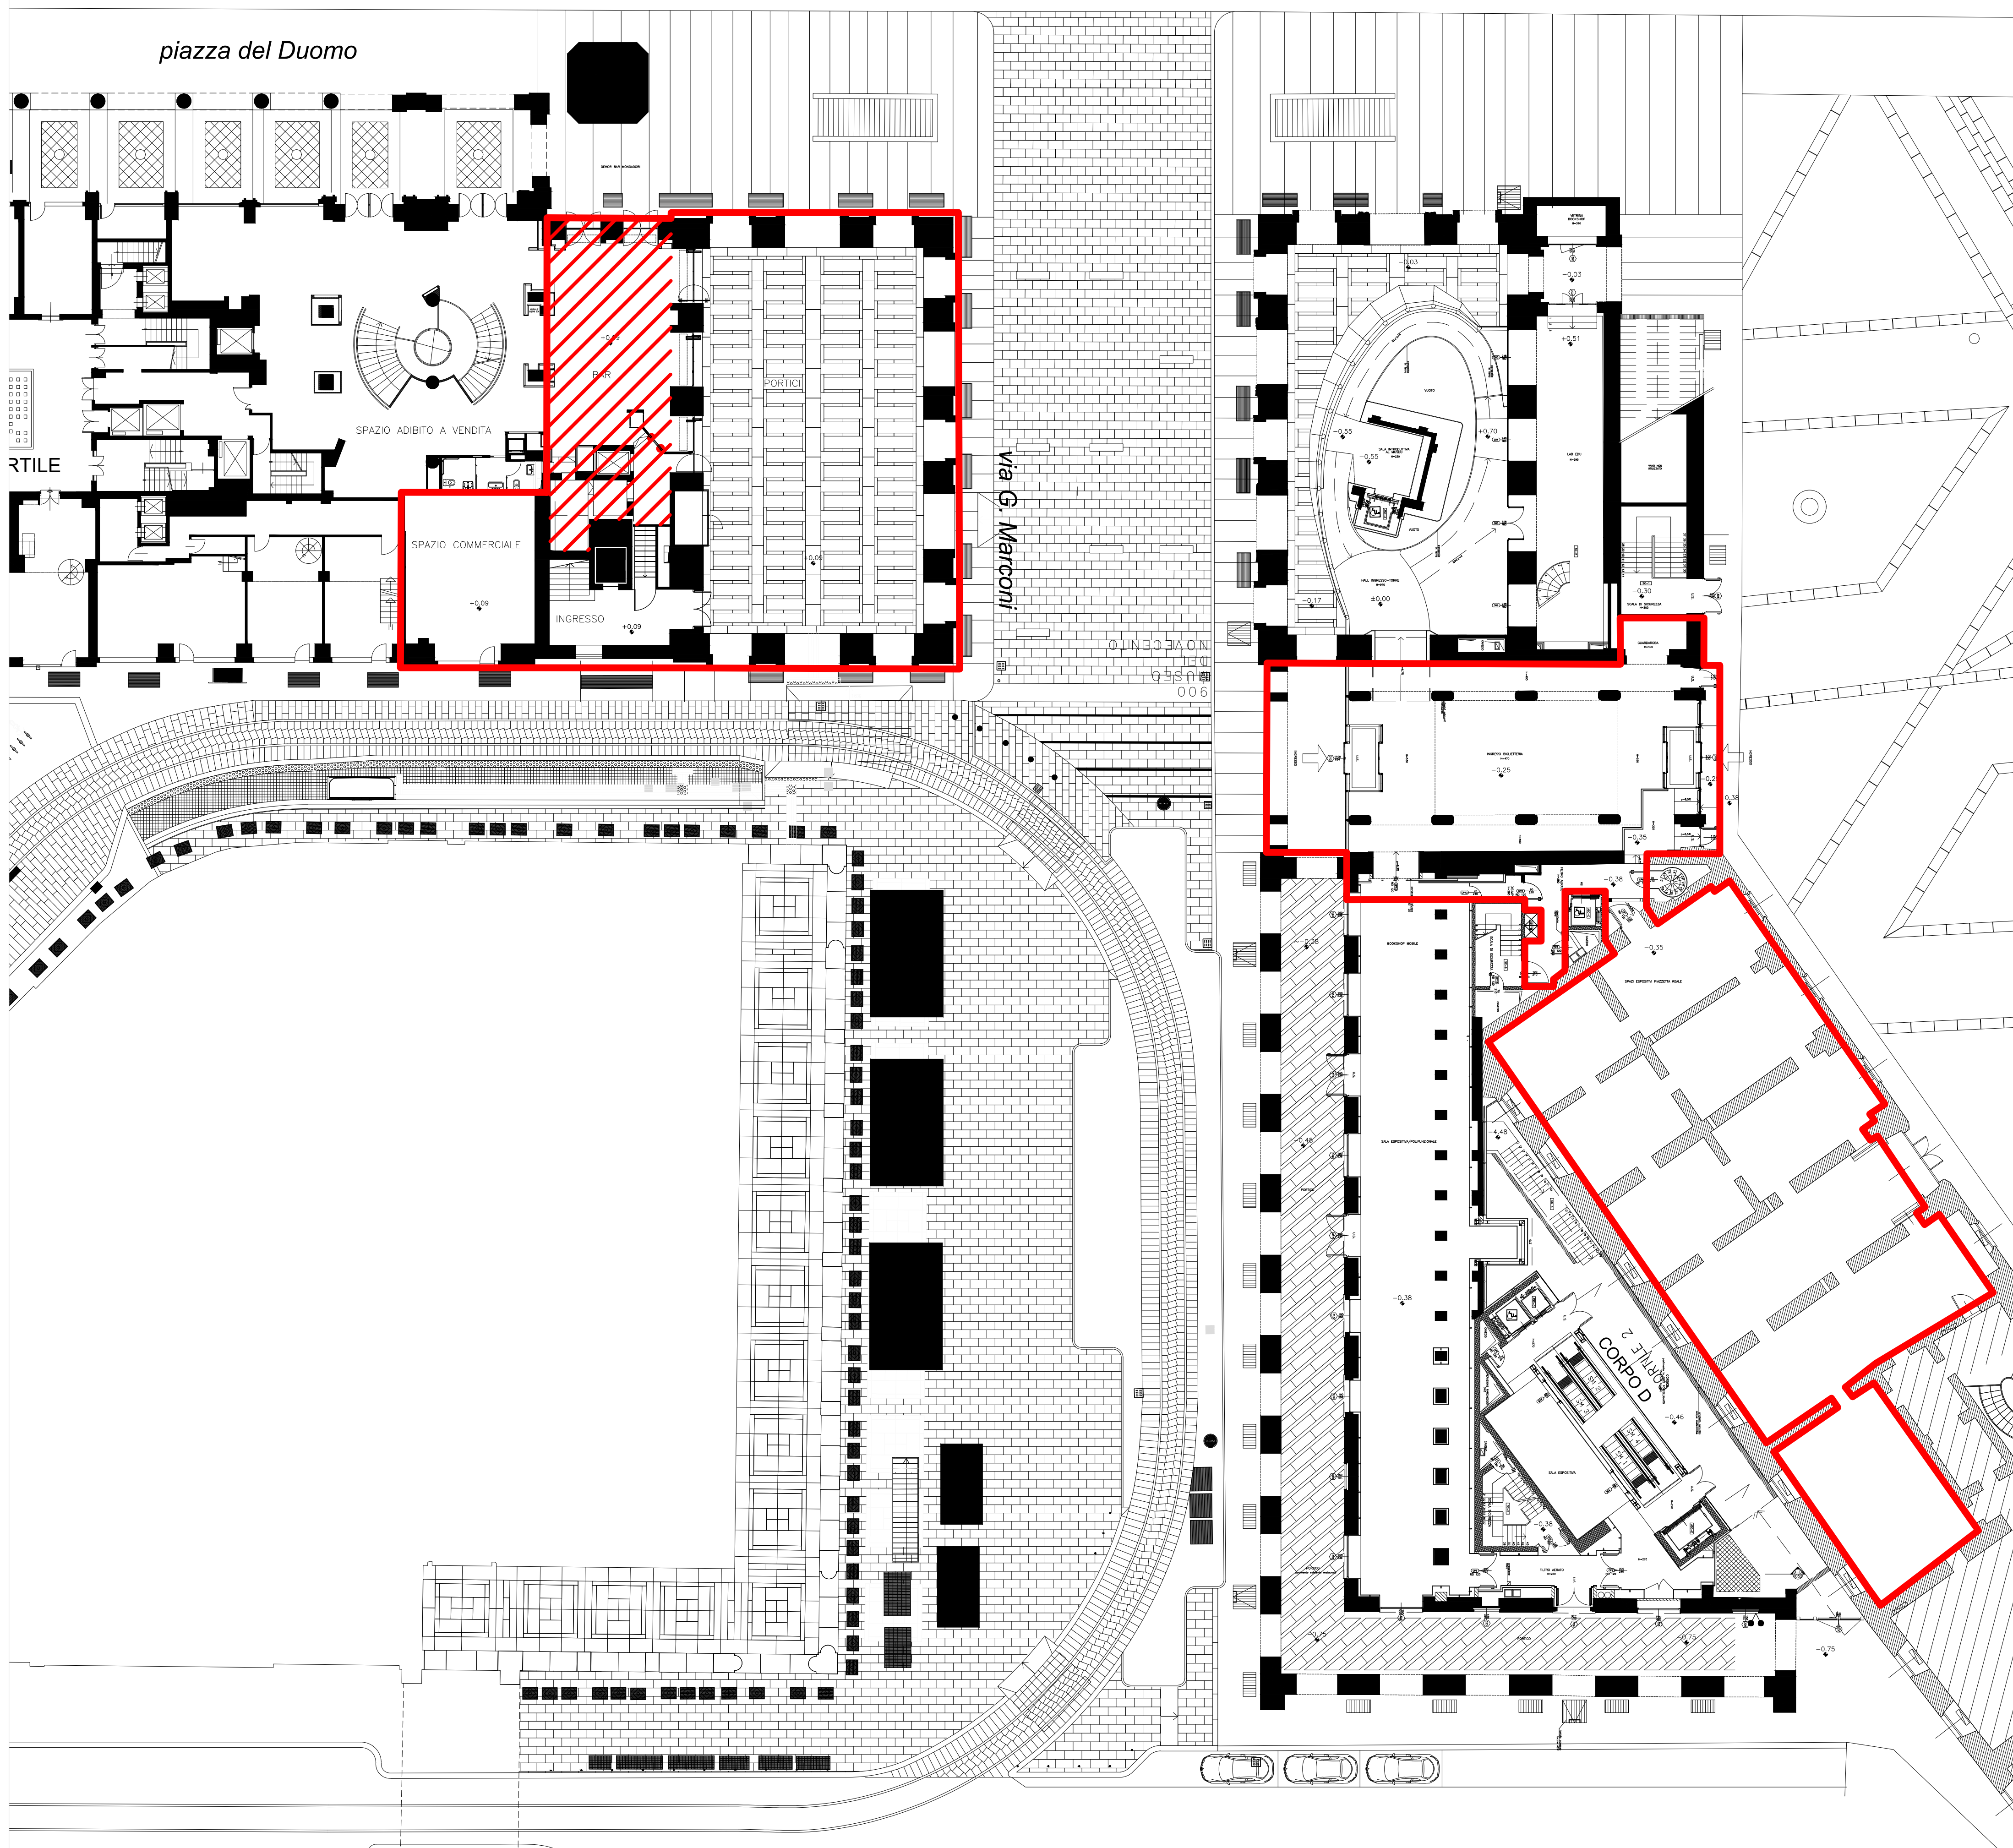

3.2 Perimetrazioni area di concorso

Scala 1:200 PIANTA piano TERRA

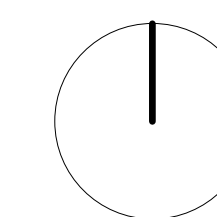


LEGENDA

Perimetrazione 1: PROGETTO DI FATTIBILITA' TECNICO - ECONOMICA


Superficie con funzione integrata al museo


piazza del Duomo

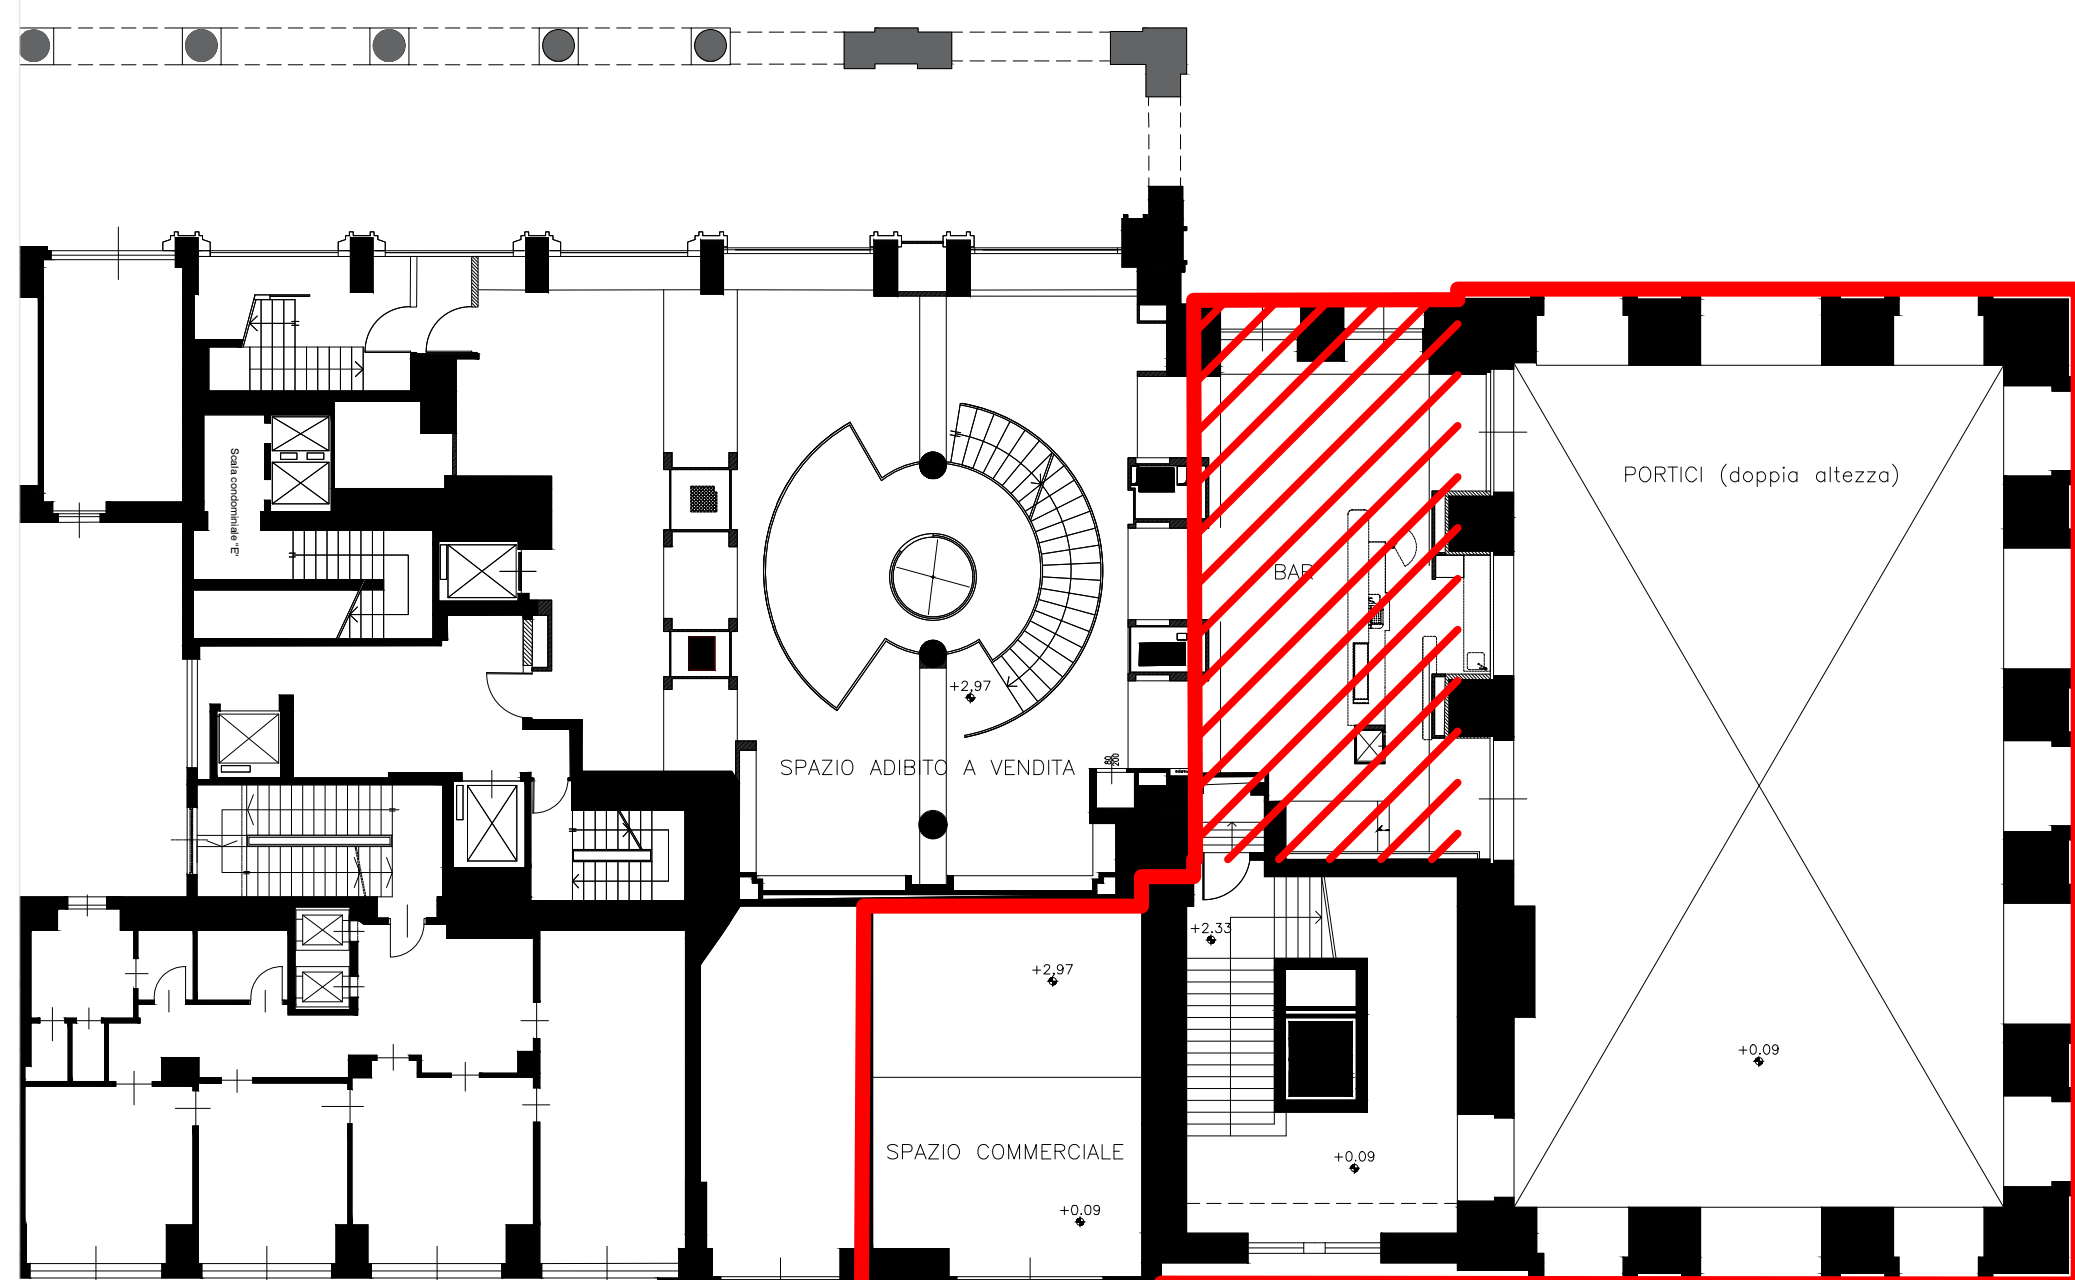

via G. Marconi

via Dogana

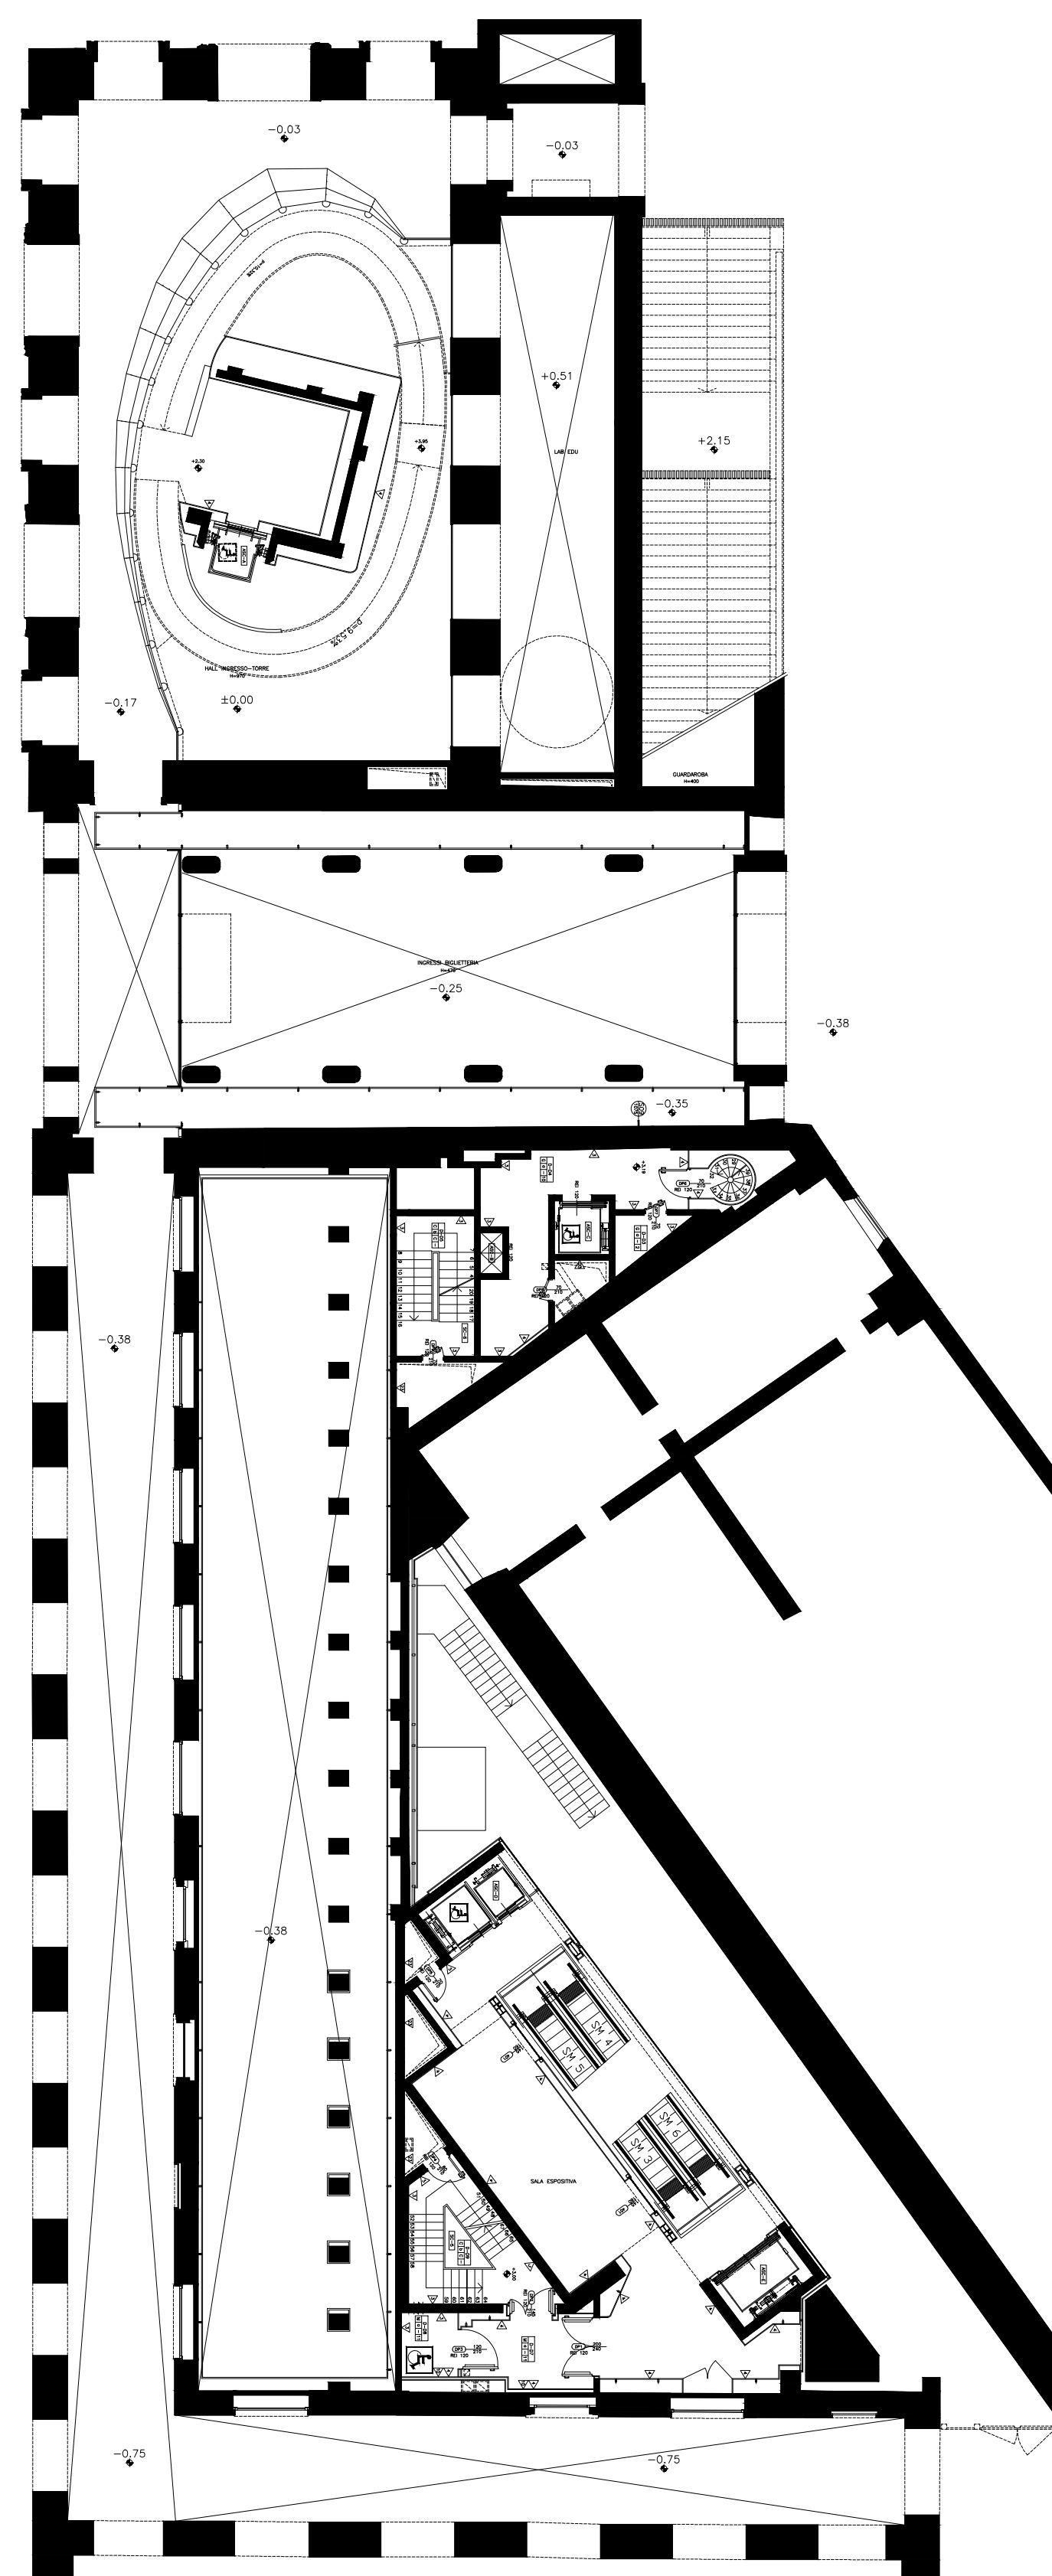

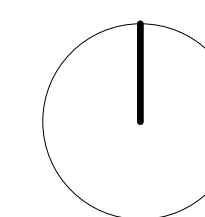


LEGENDA

— Perimetrazione 1: PROGETTO DI FATTIBILITA' TECNICO - ECONOMICA


▨ Superficie con funzione integrata al museo

piazza del Duomo

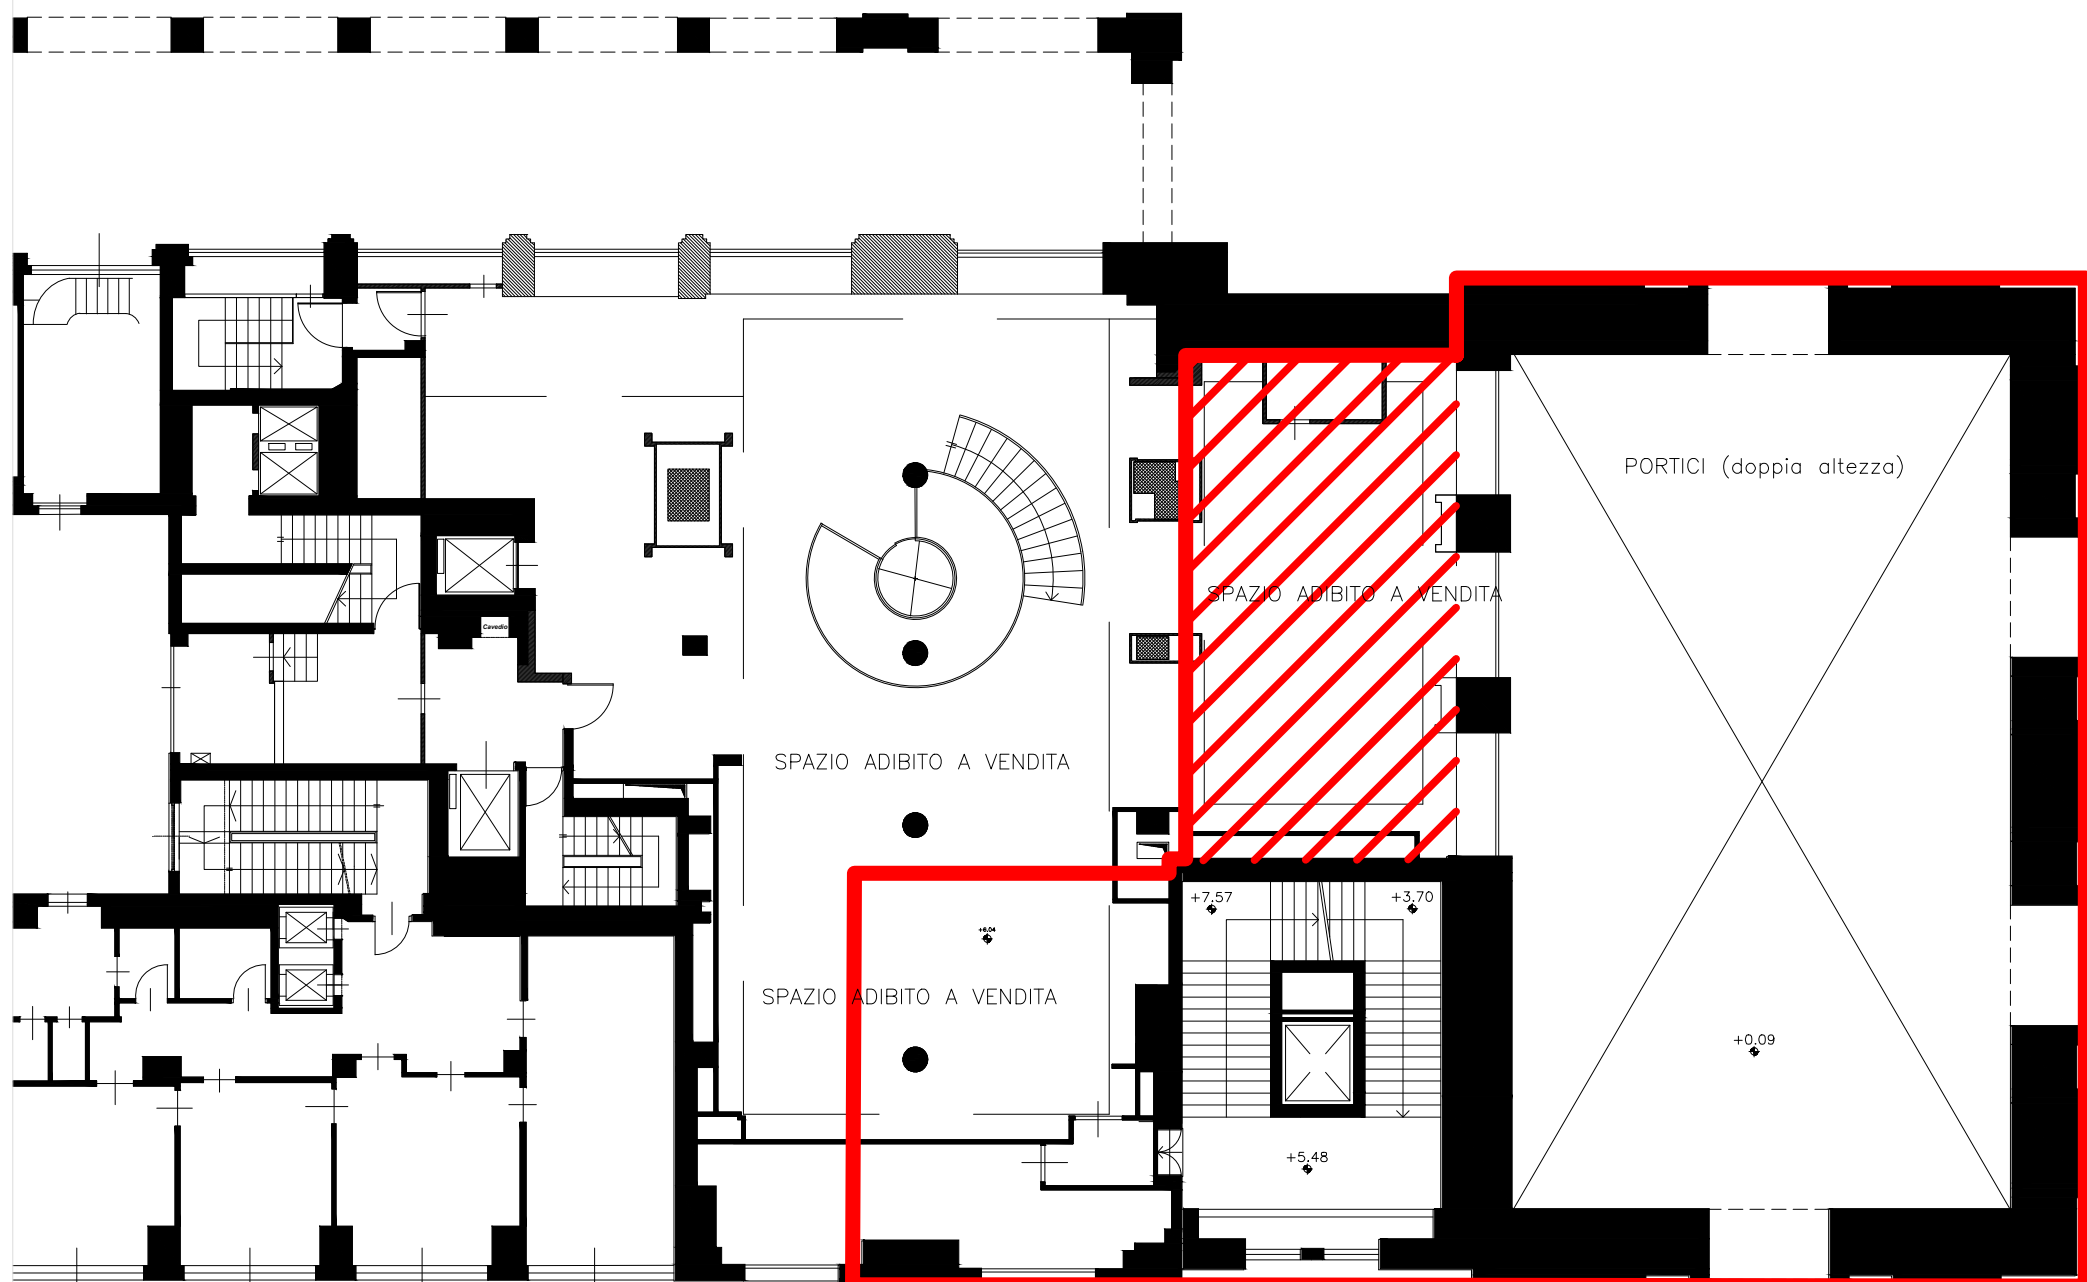


Via G. Marconi

via Dogana

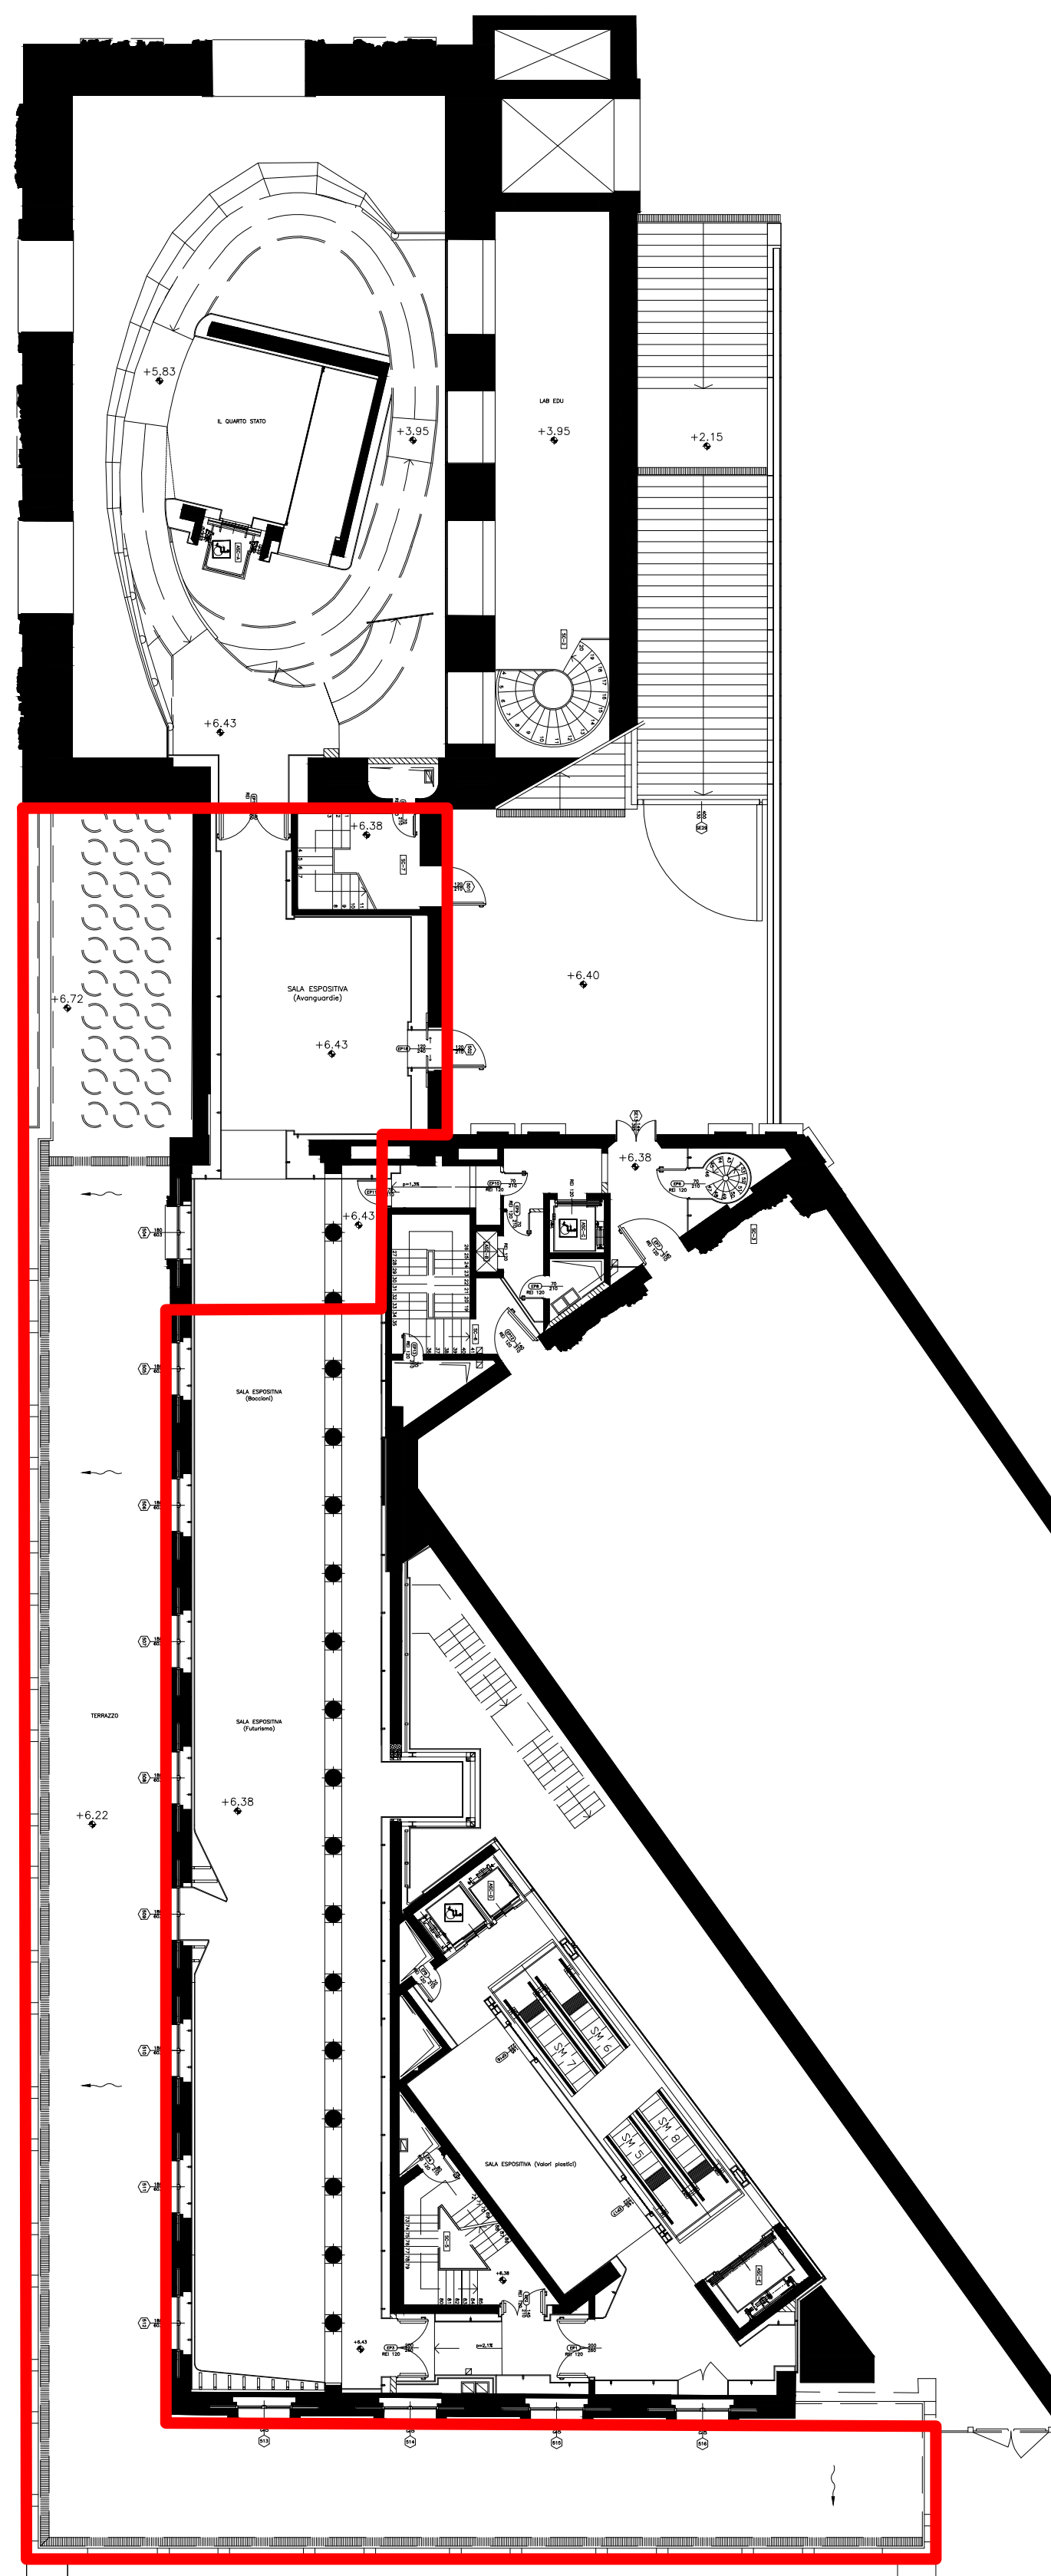


piazza del Duomo

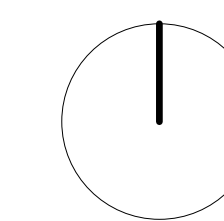

LEGGENDA


— Perimetrazione 1: PROGETTO DI FATTIBILITA' TECNICO - ECONOMICA

▨ Superficie con funzione integrata al museo

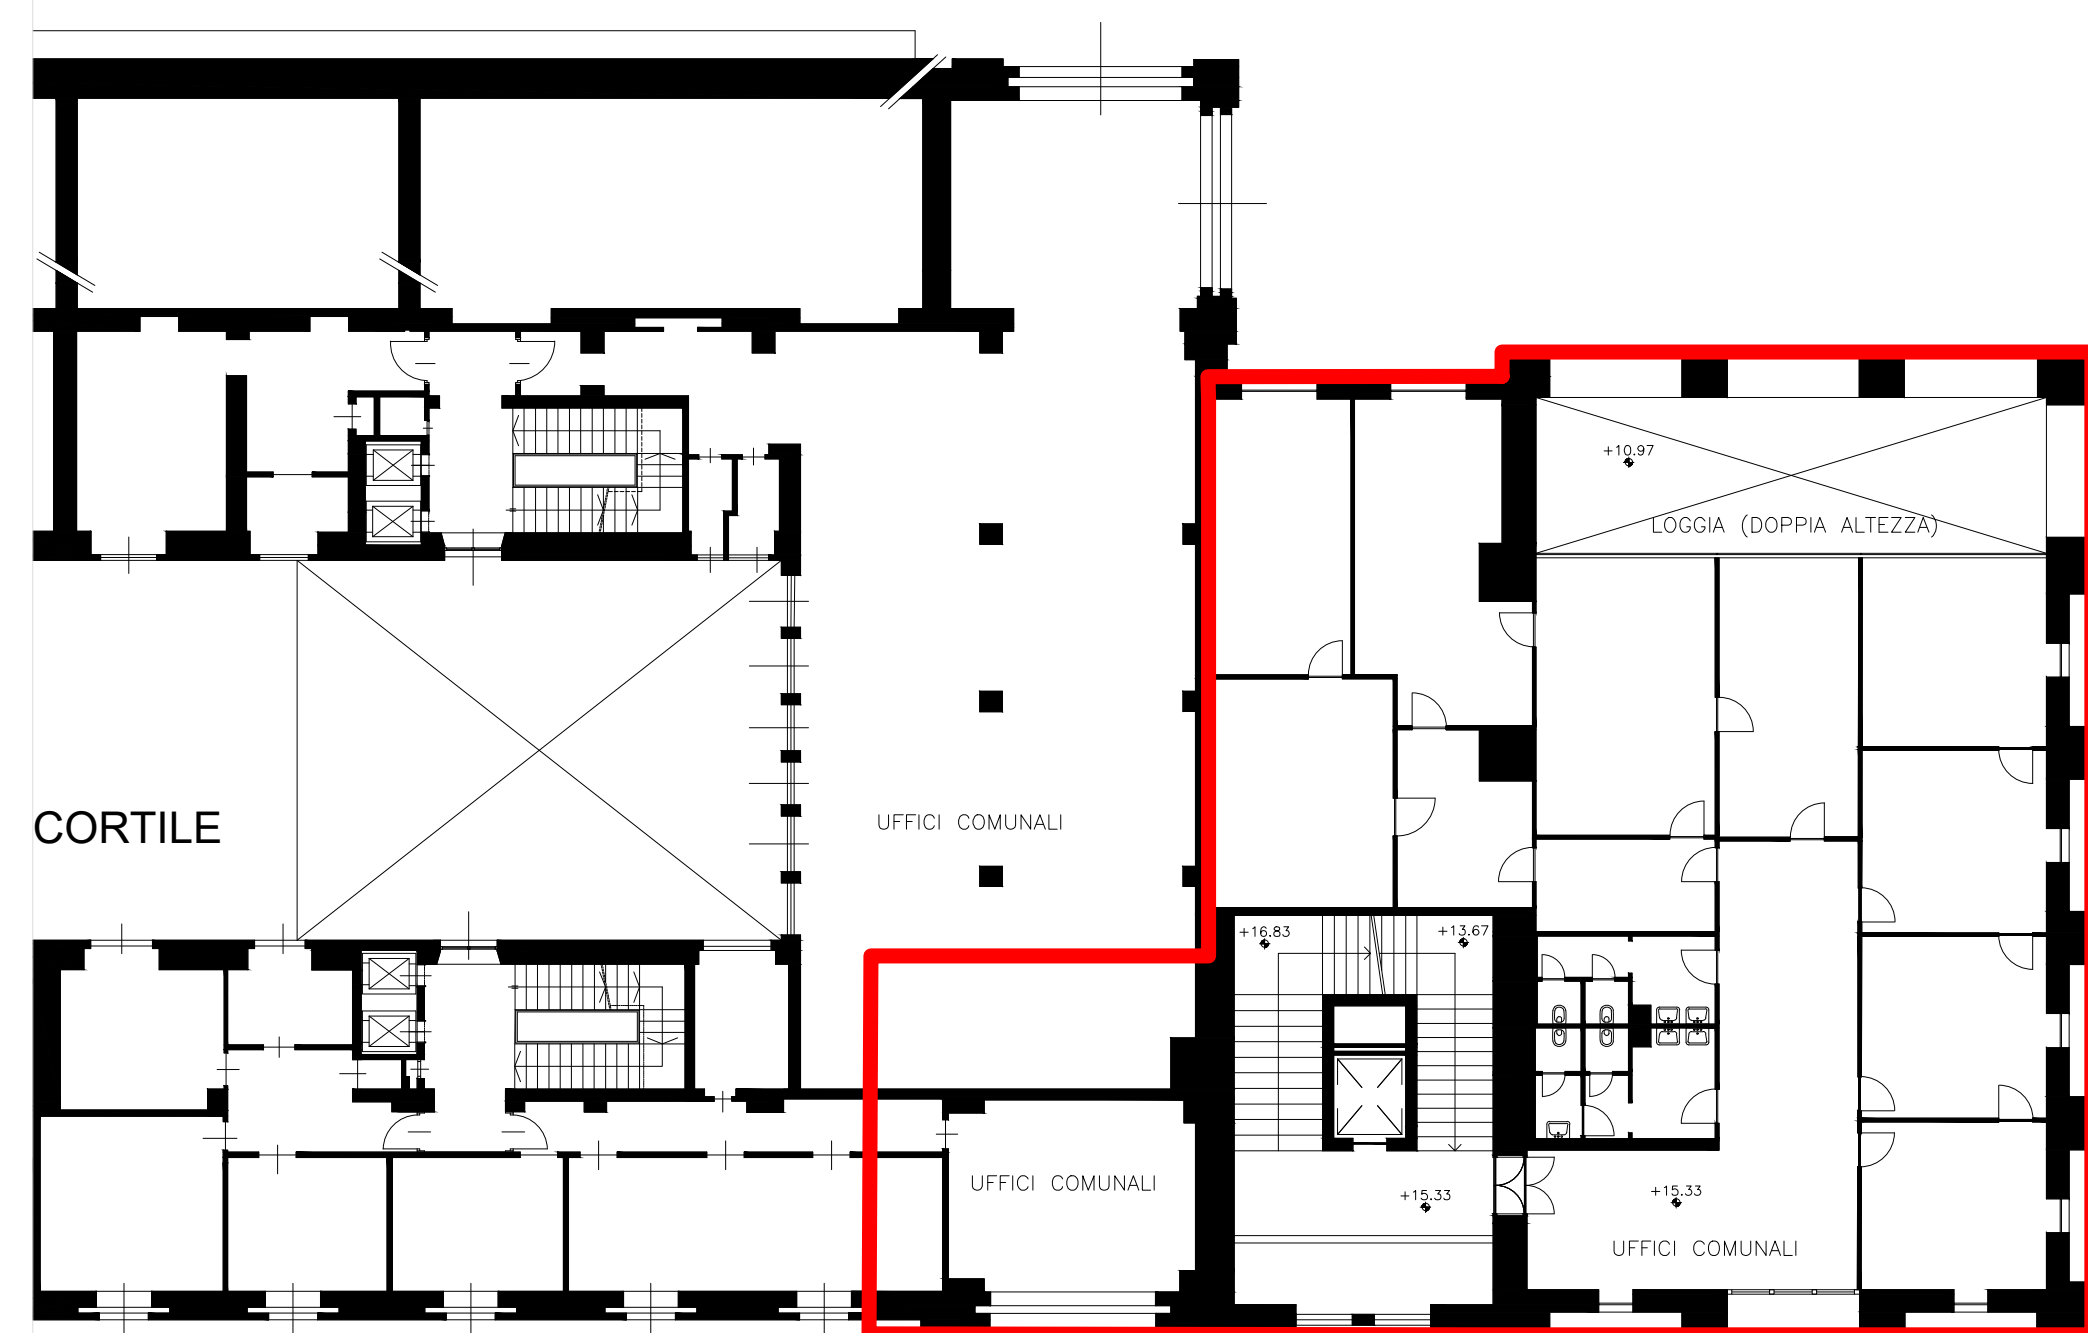


via Dogana

via G. Marconi

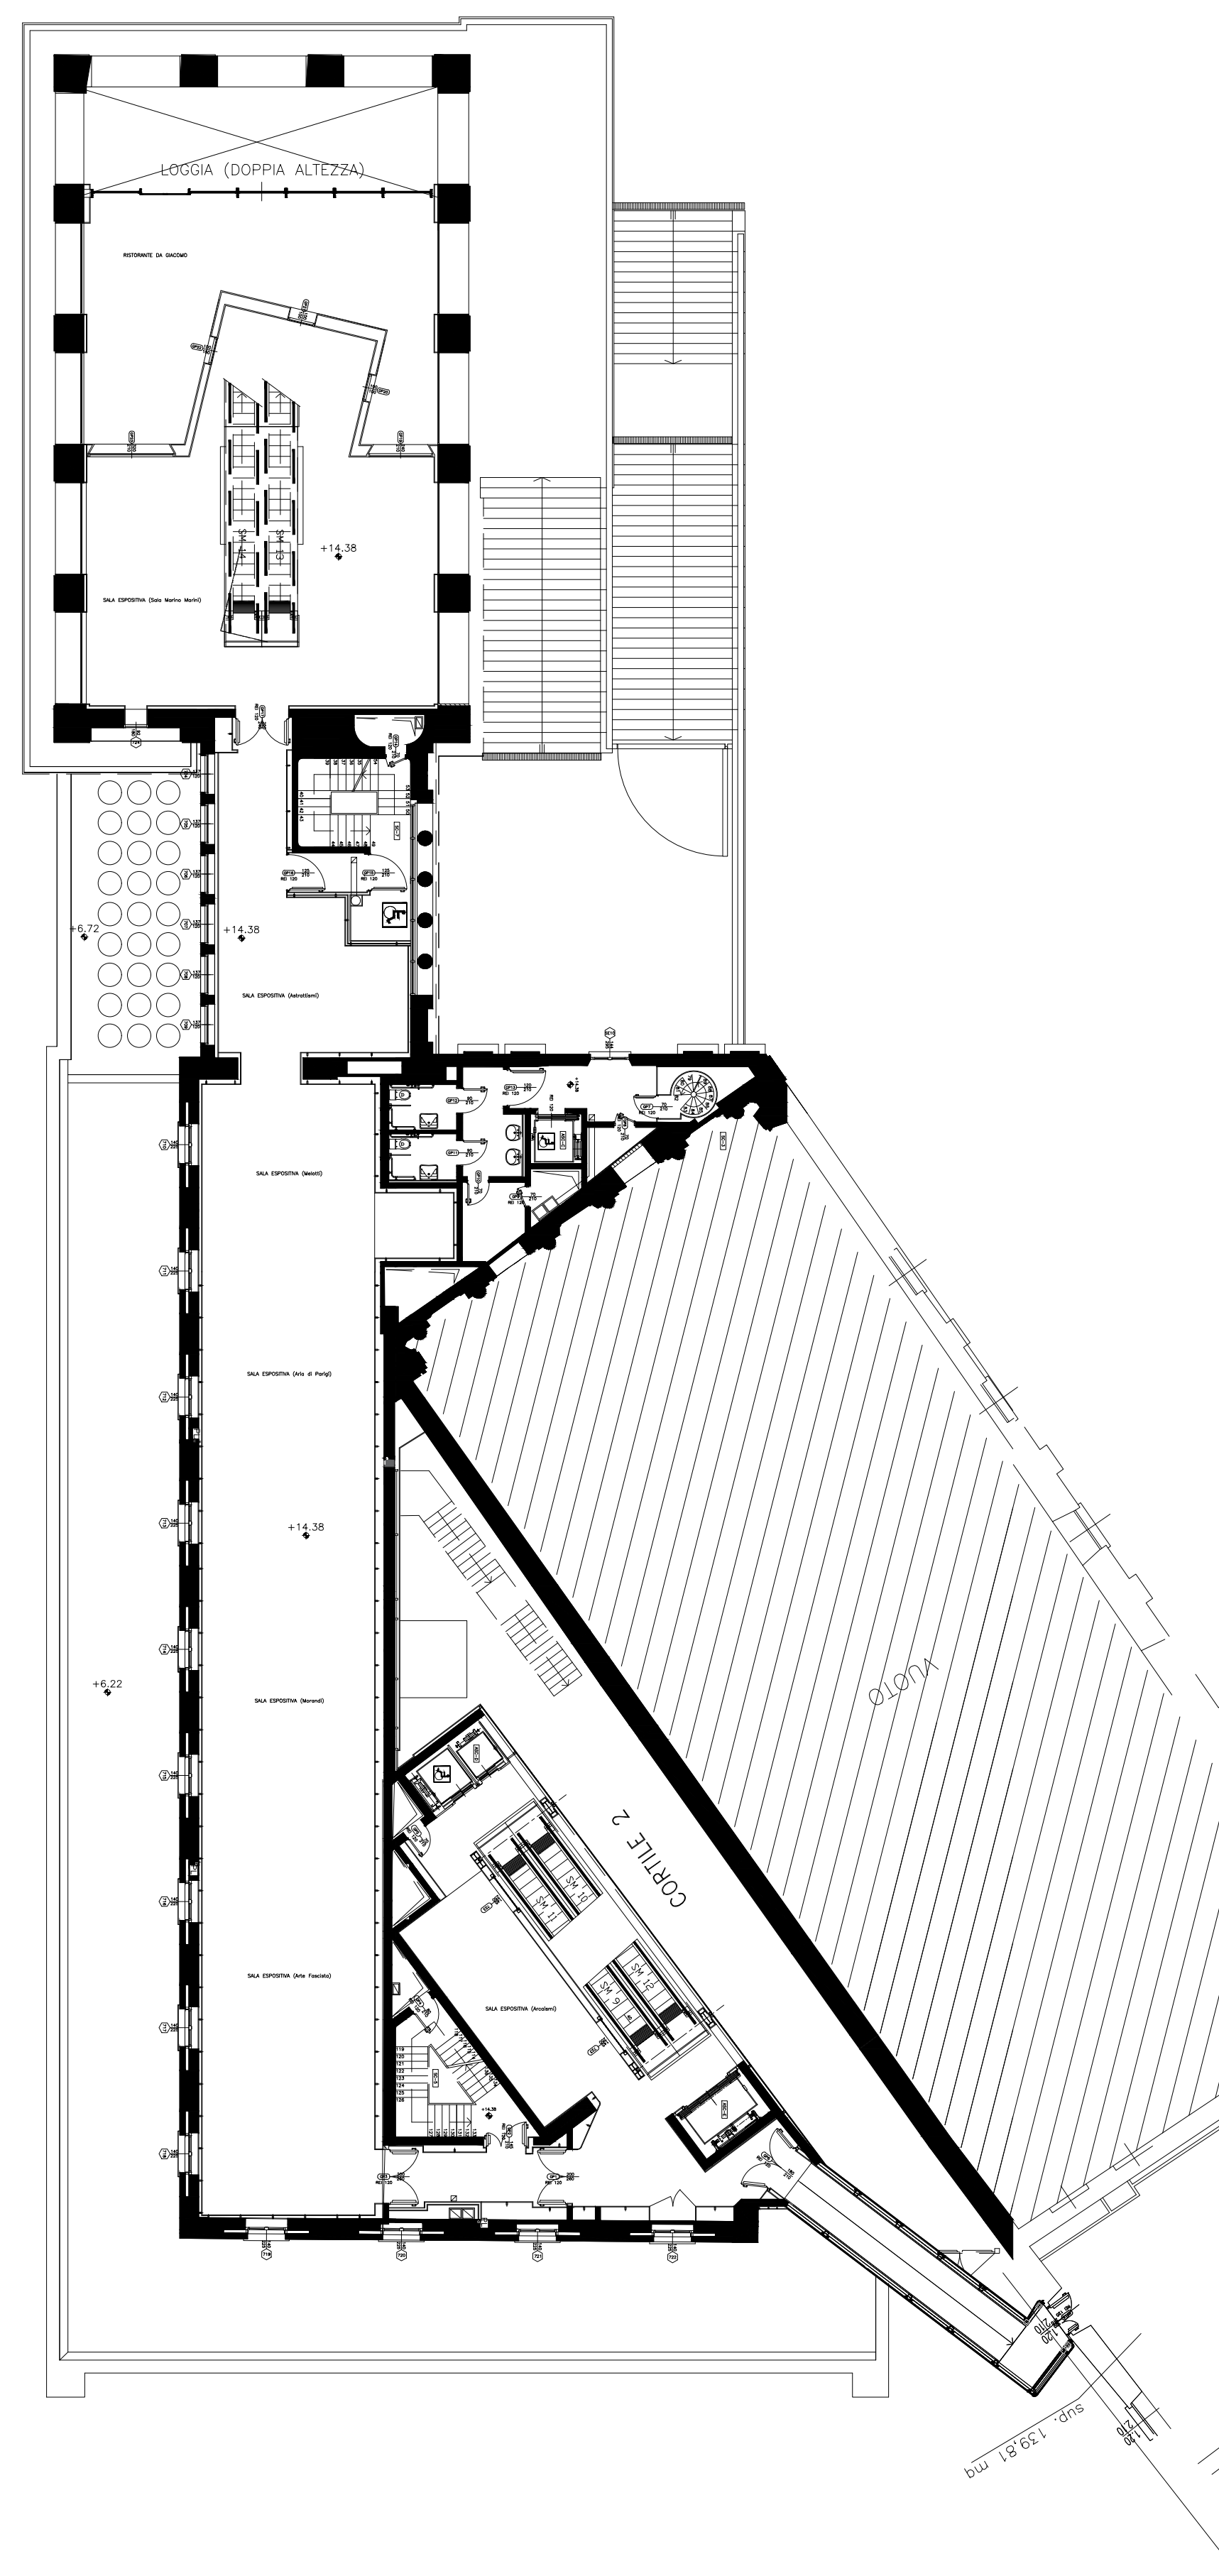

3.2 Perimetrazioni area di concorso

Scala 1:200 PIANTA piano SECONDO

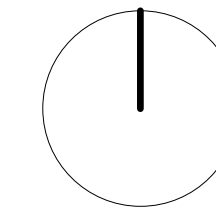


LEGENDA

Perimetrazione 1: PROGETTO DI FATTIBILITA' TECNICO - ECONOMICA


Superficie con funzione integrata al museo


piazza del Duomo

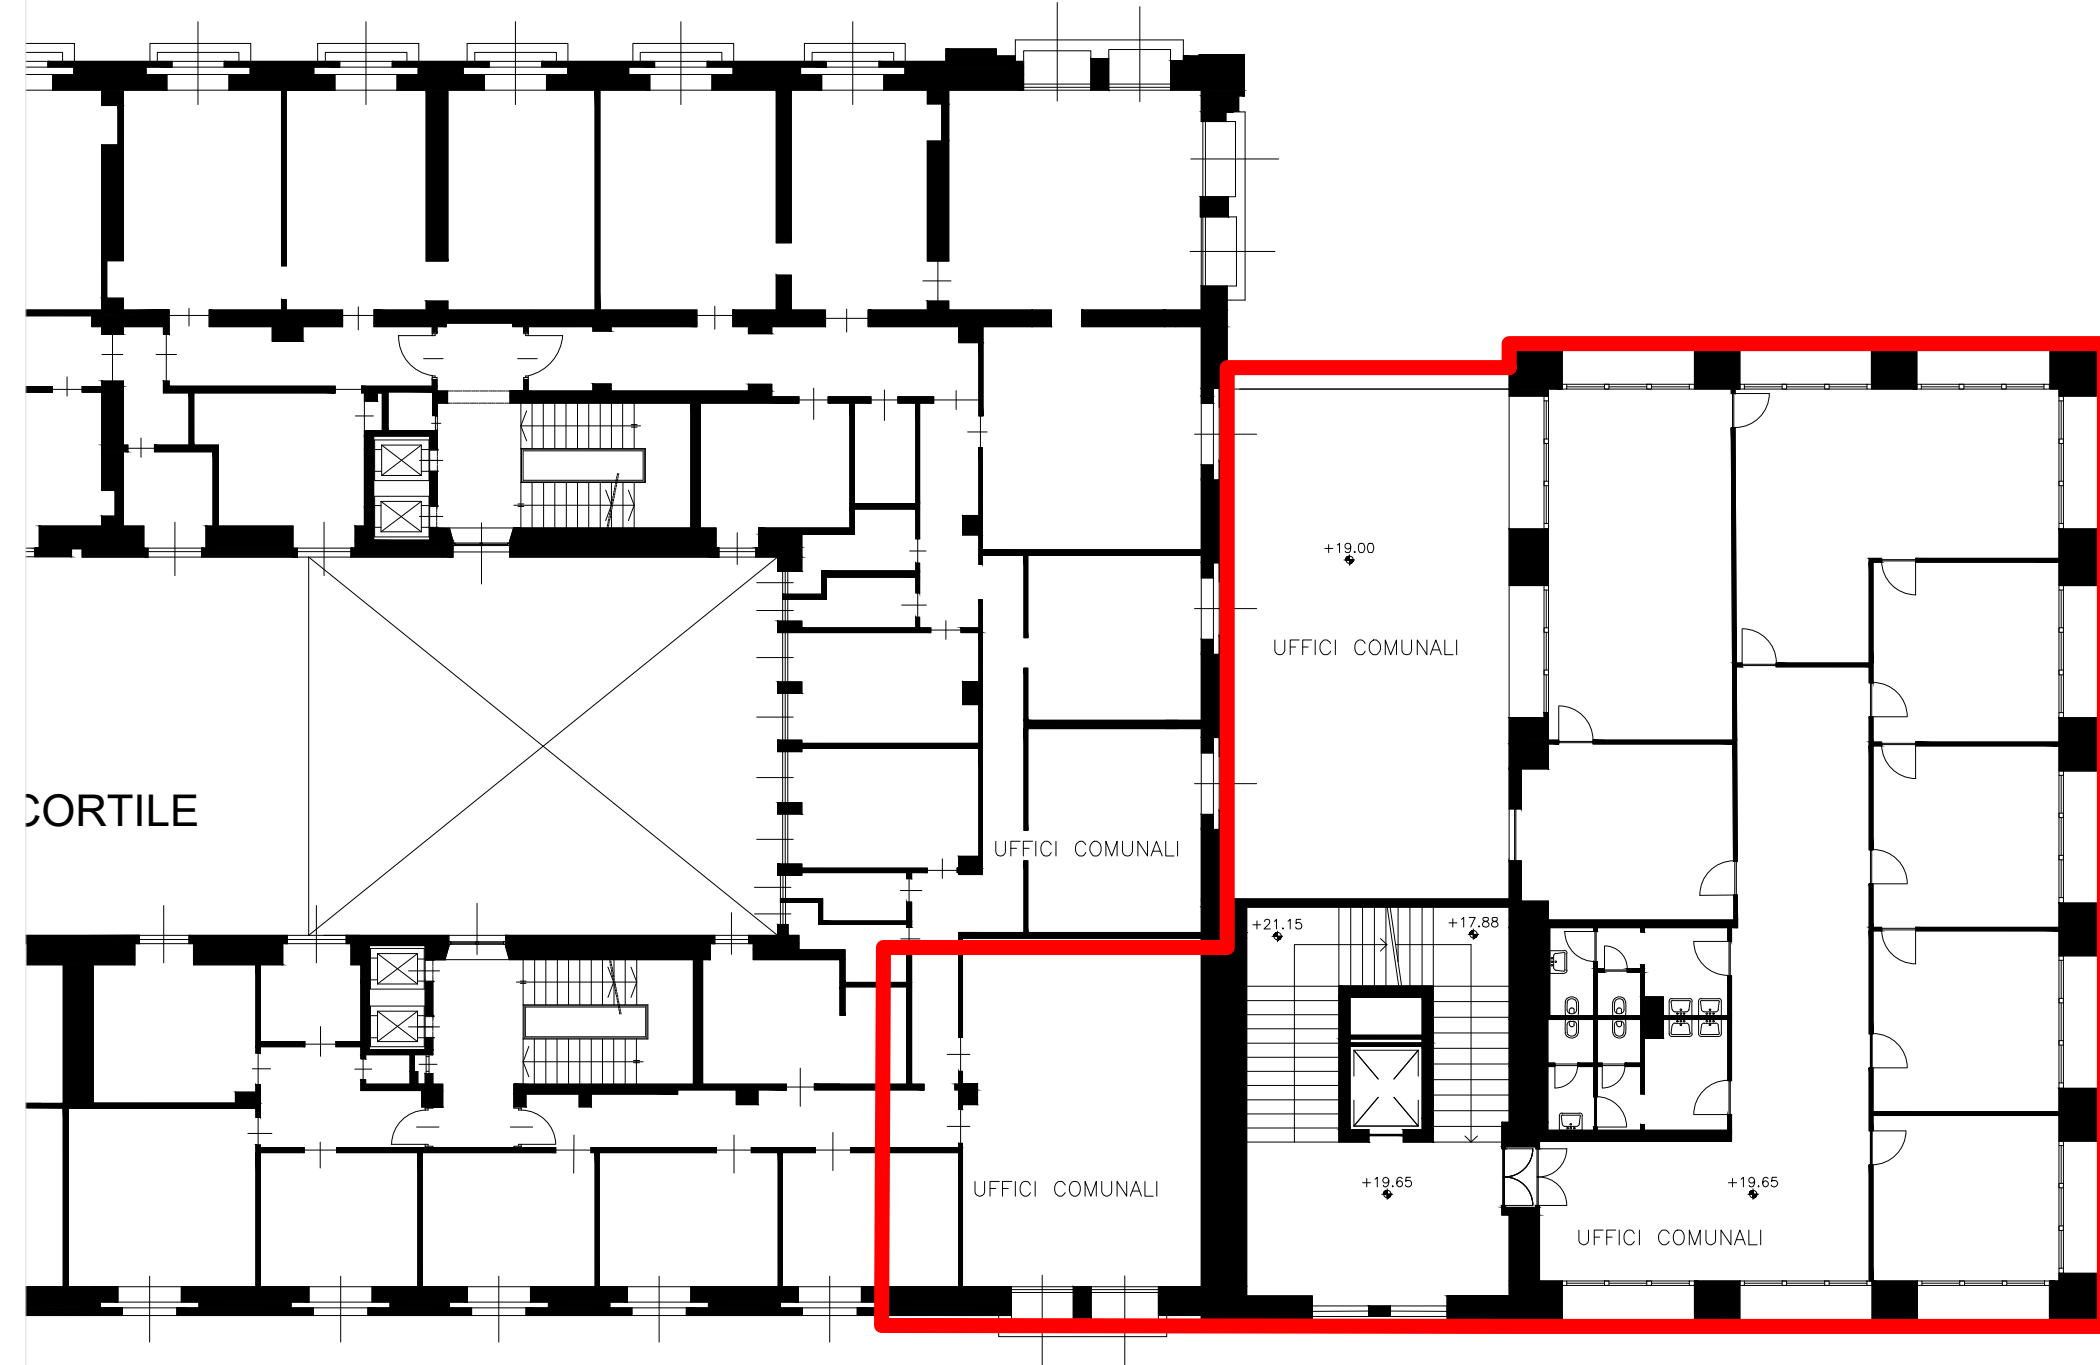


Via G. Marconi

via Dogana

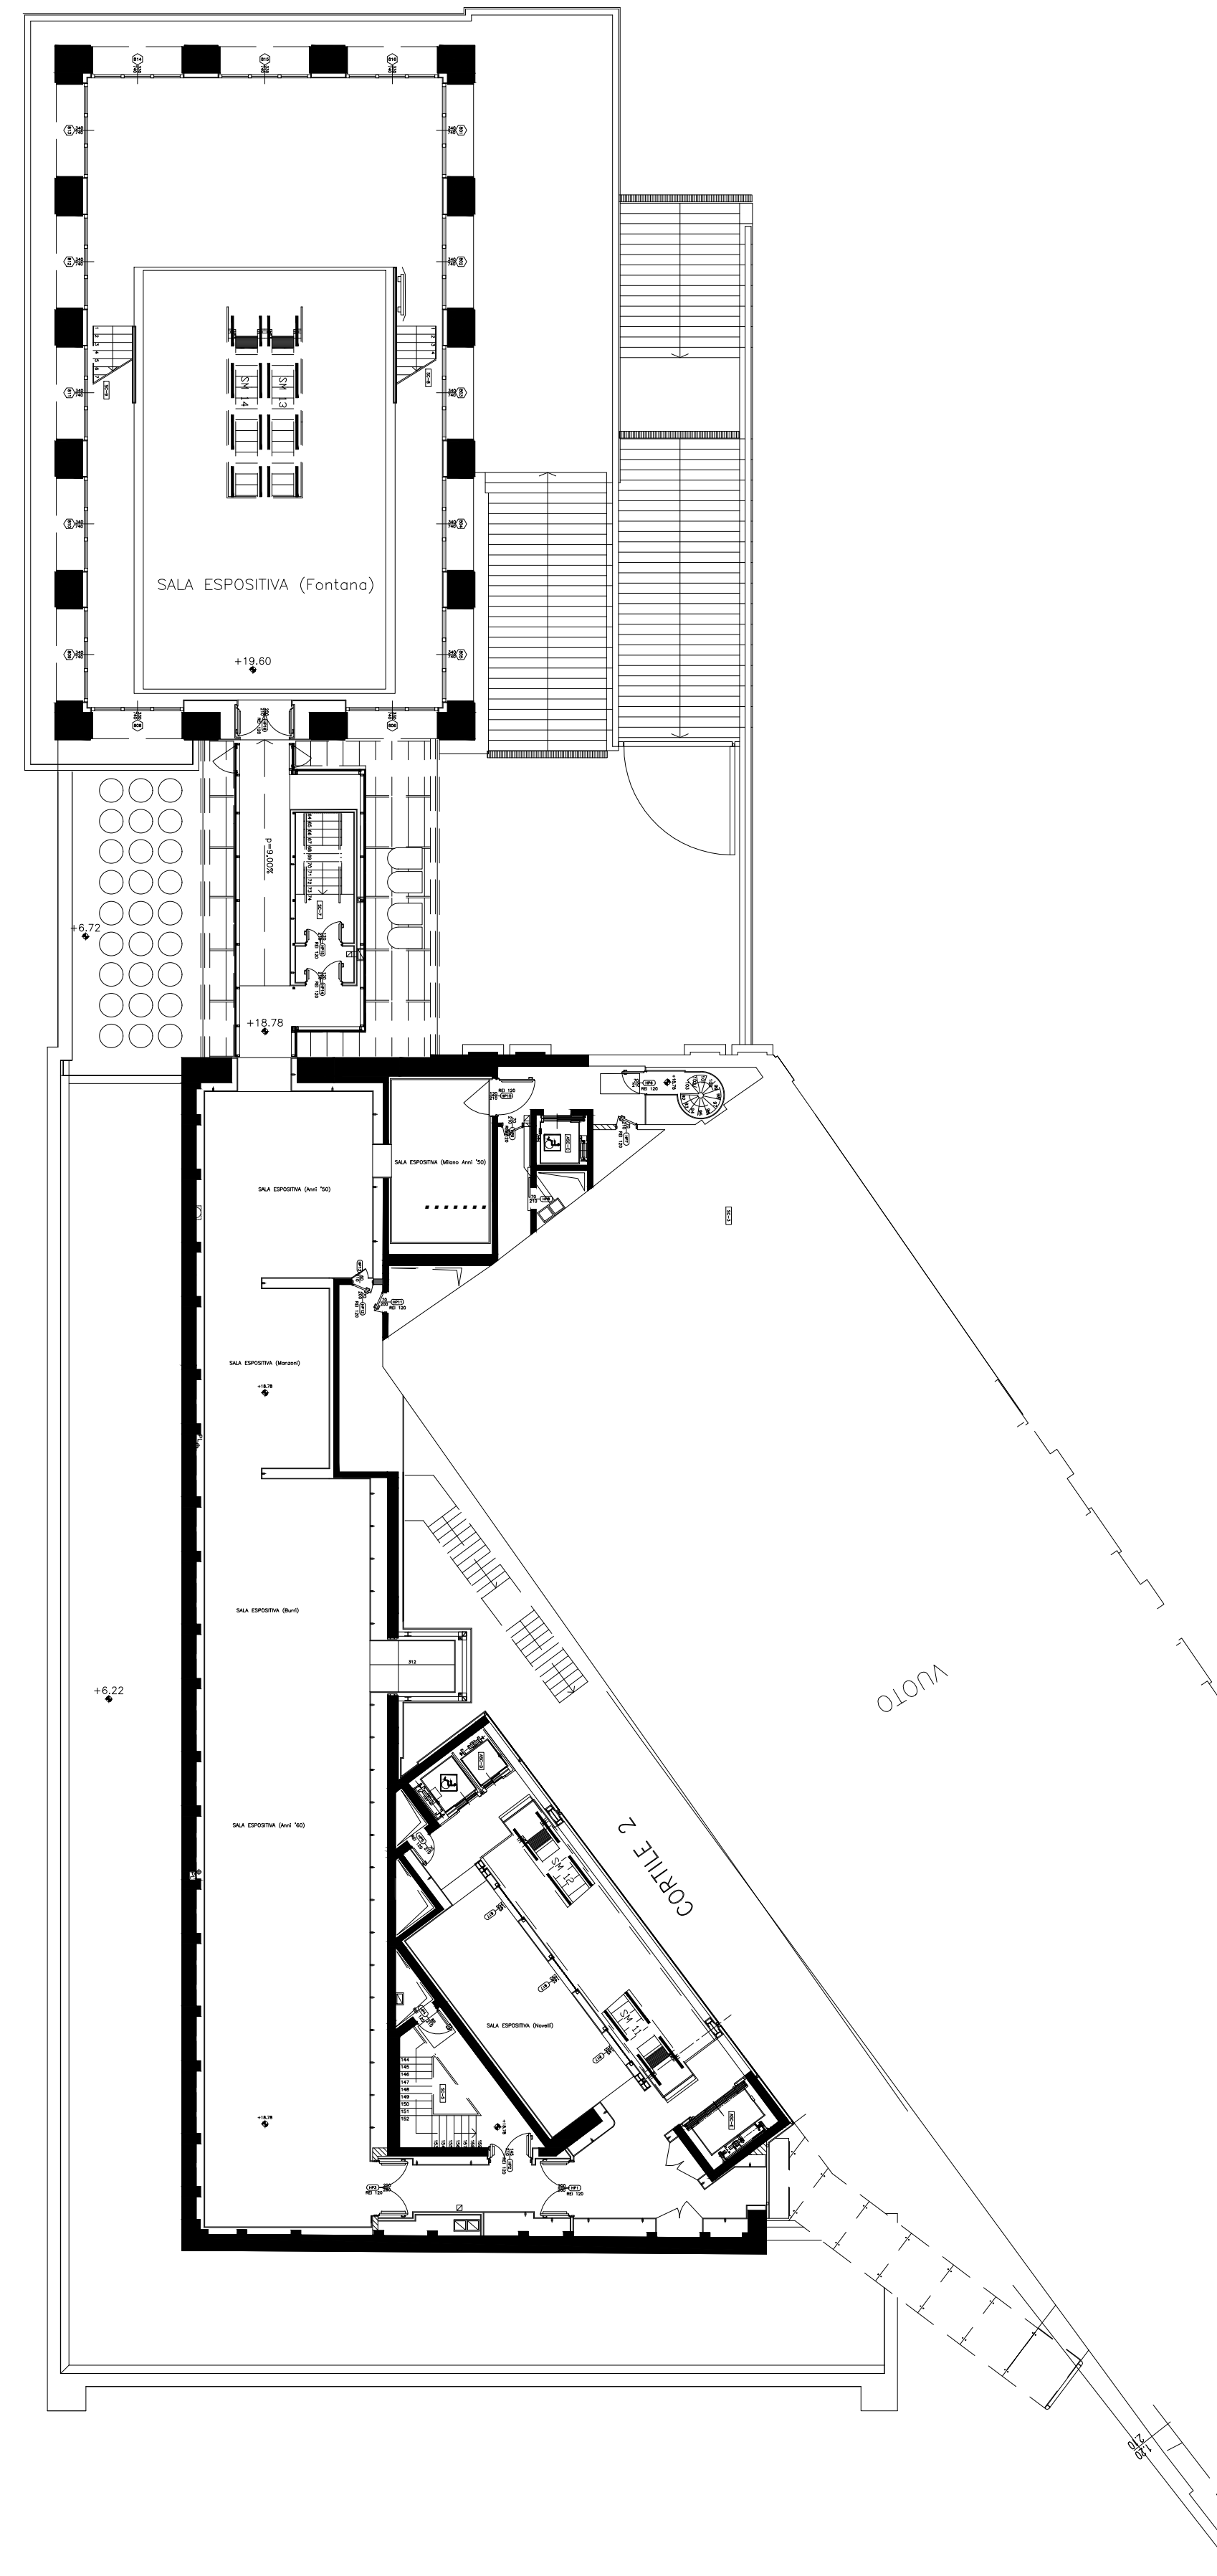

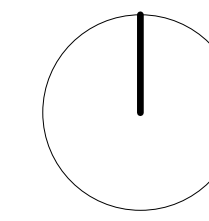


piazza del Duomo

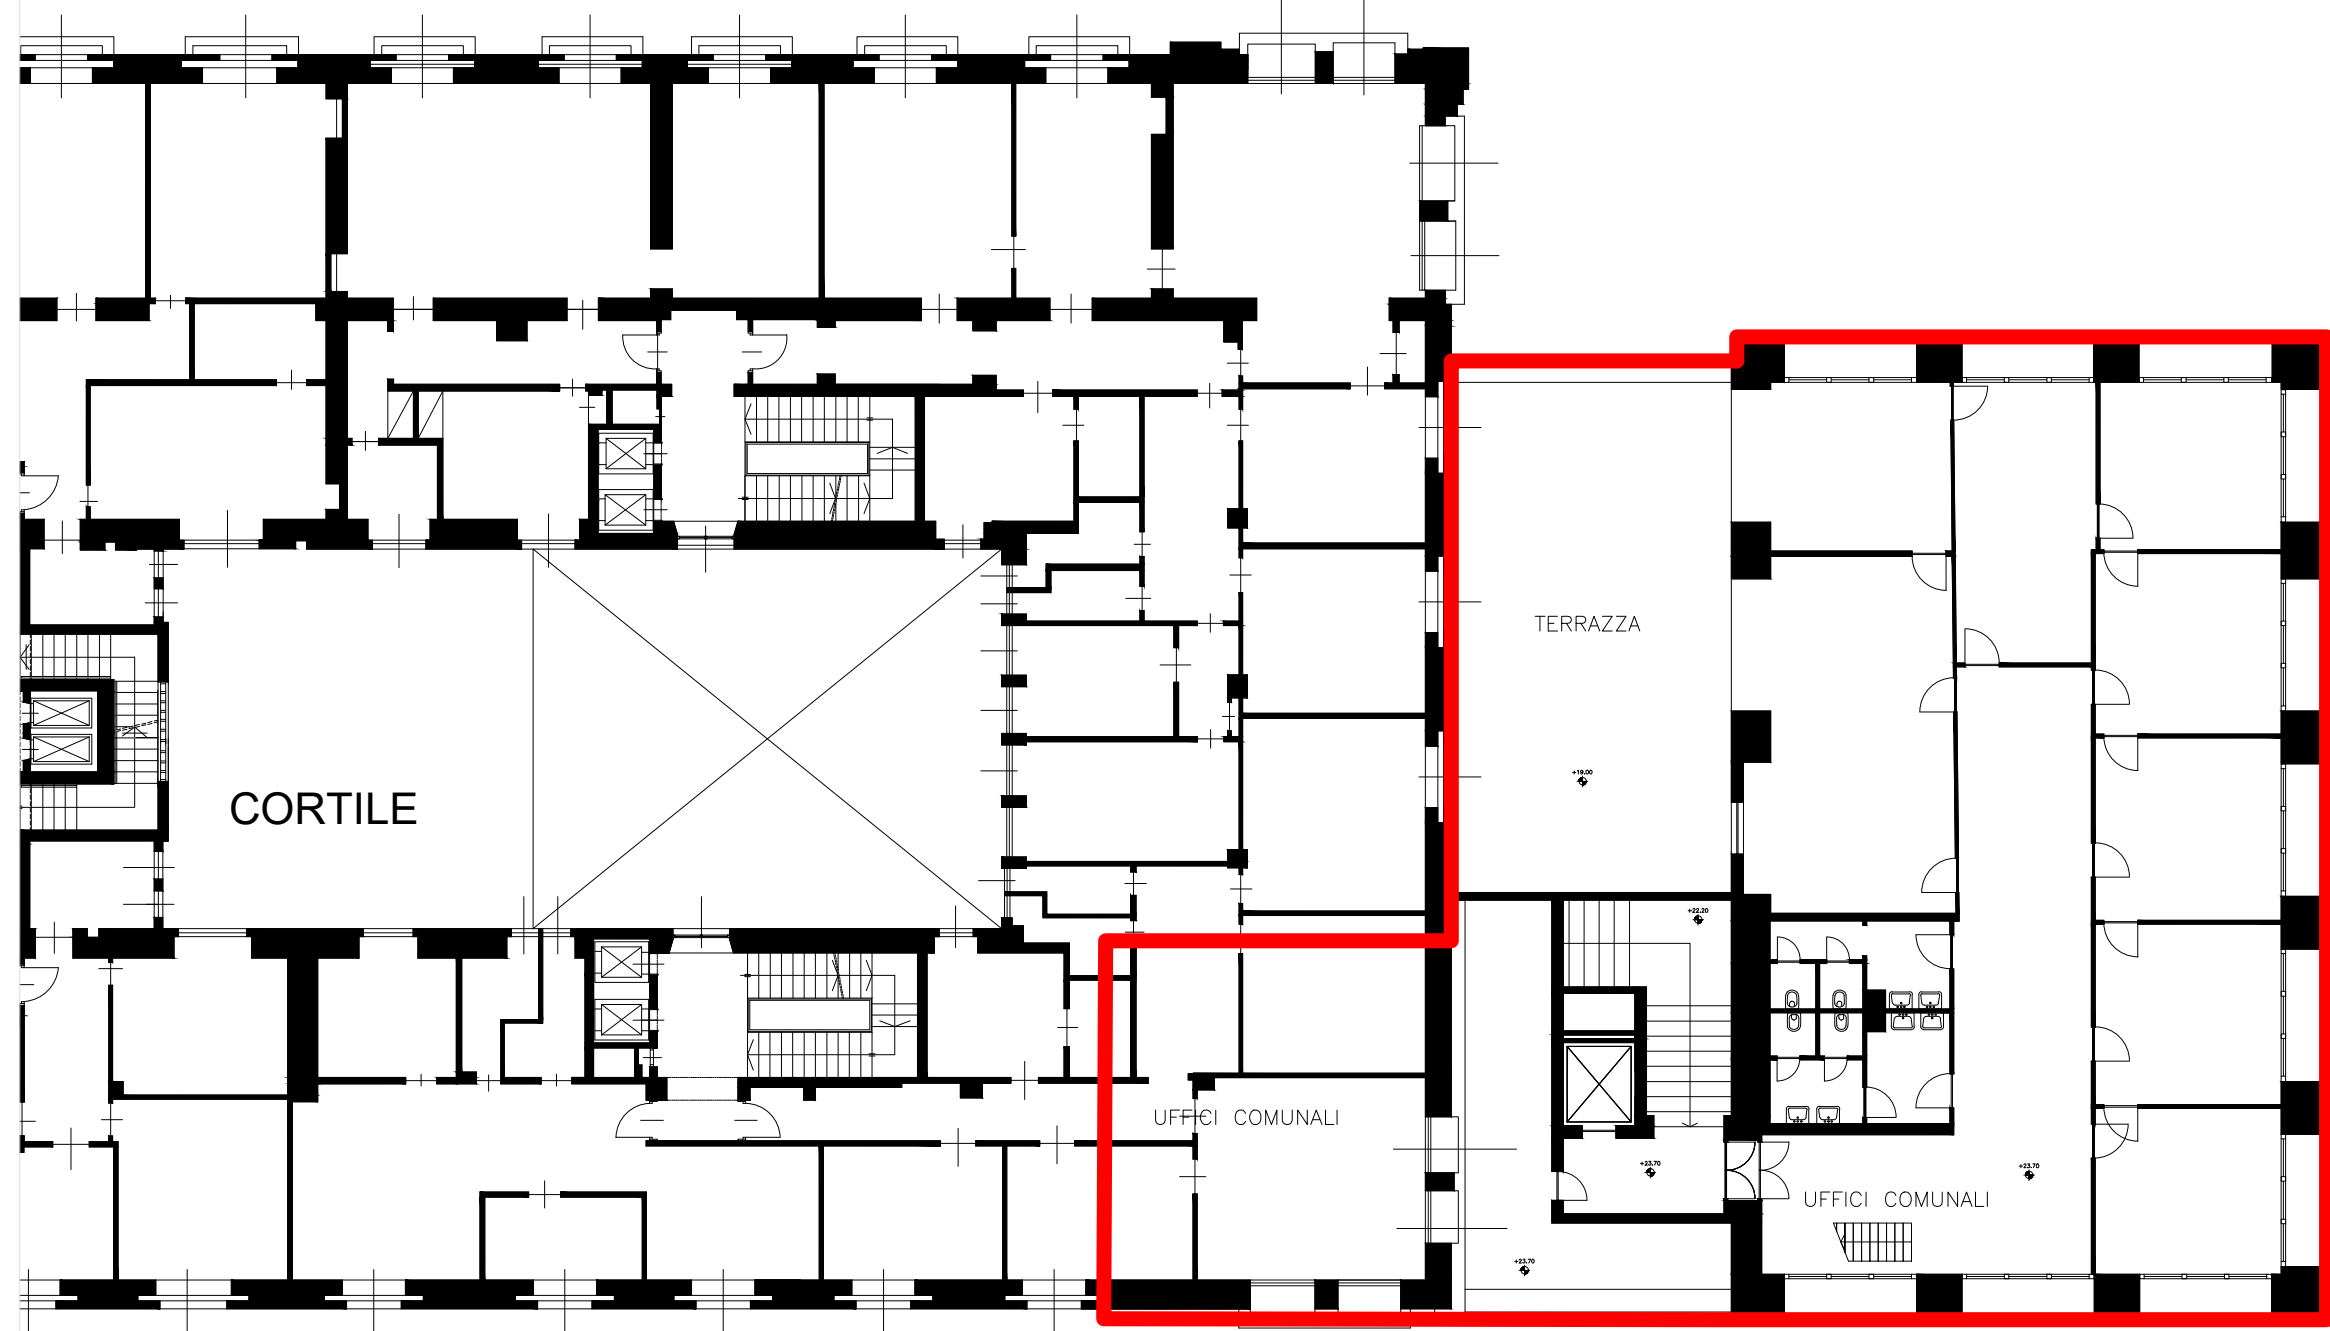

via G. Marconi

via Dogana

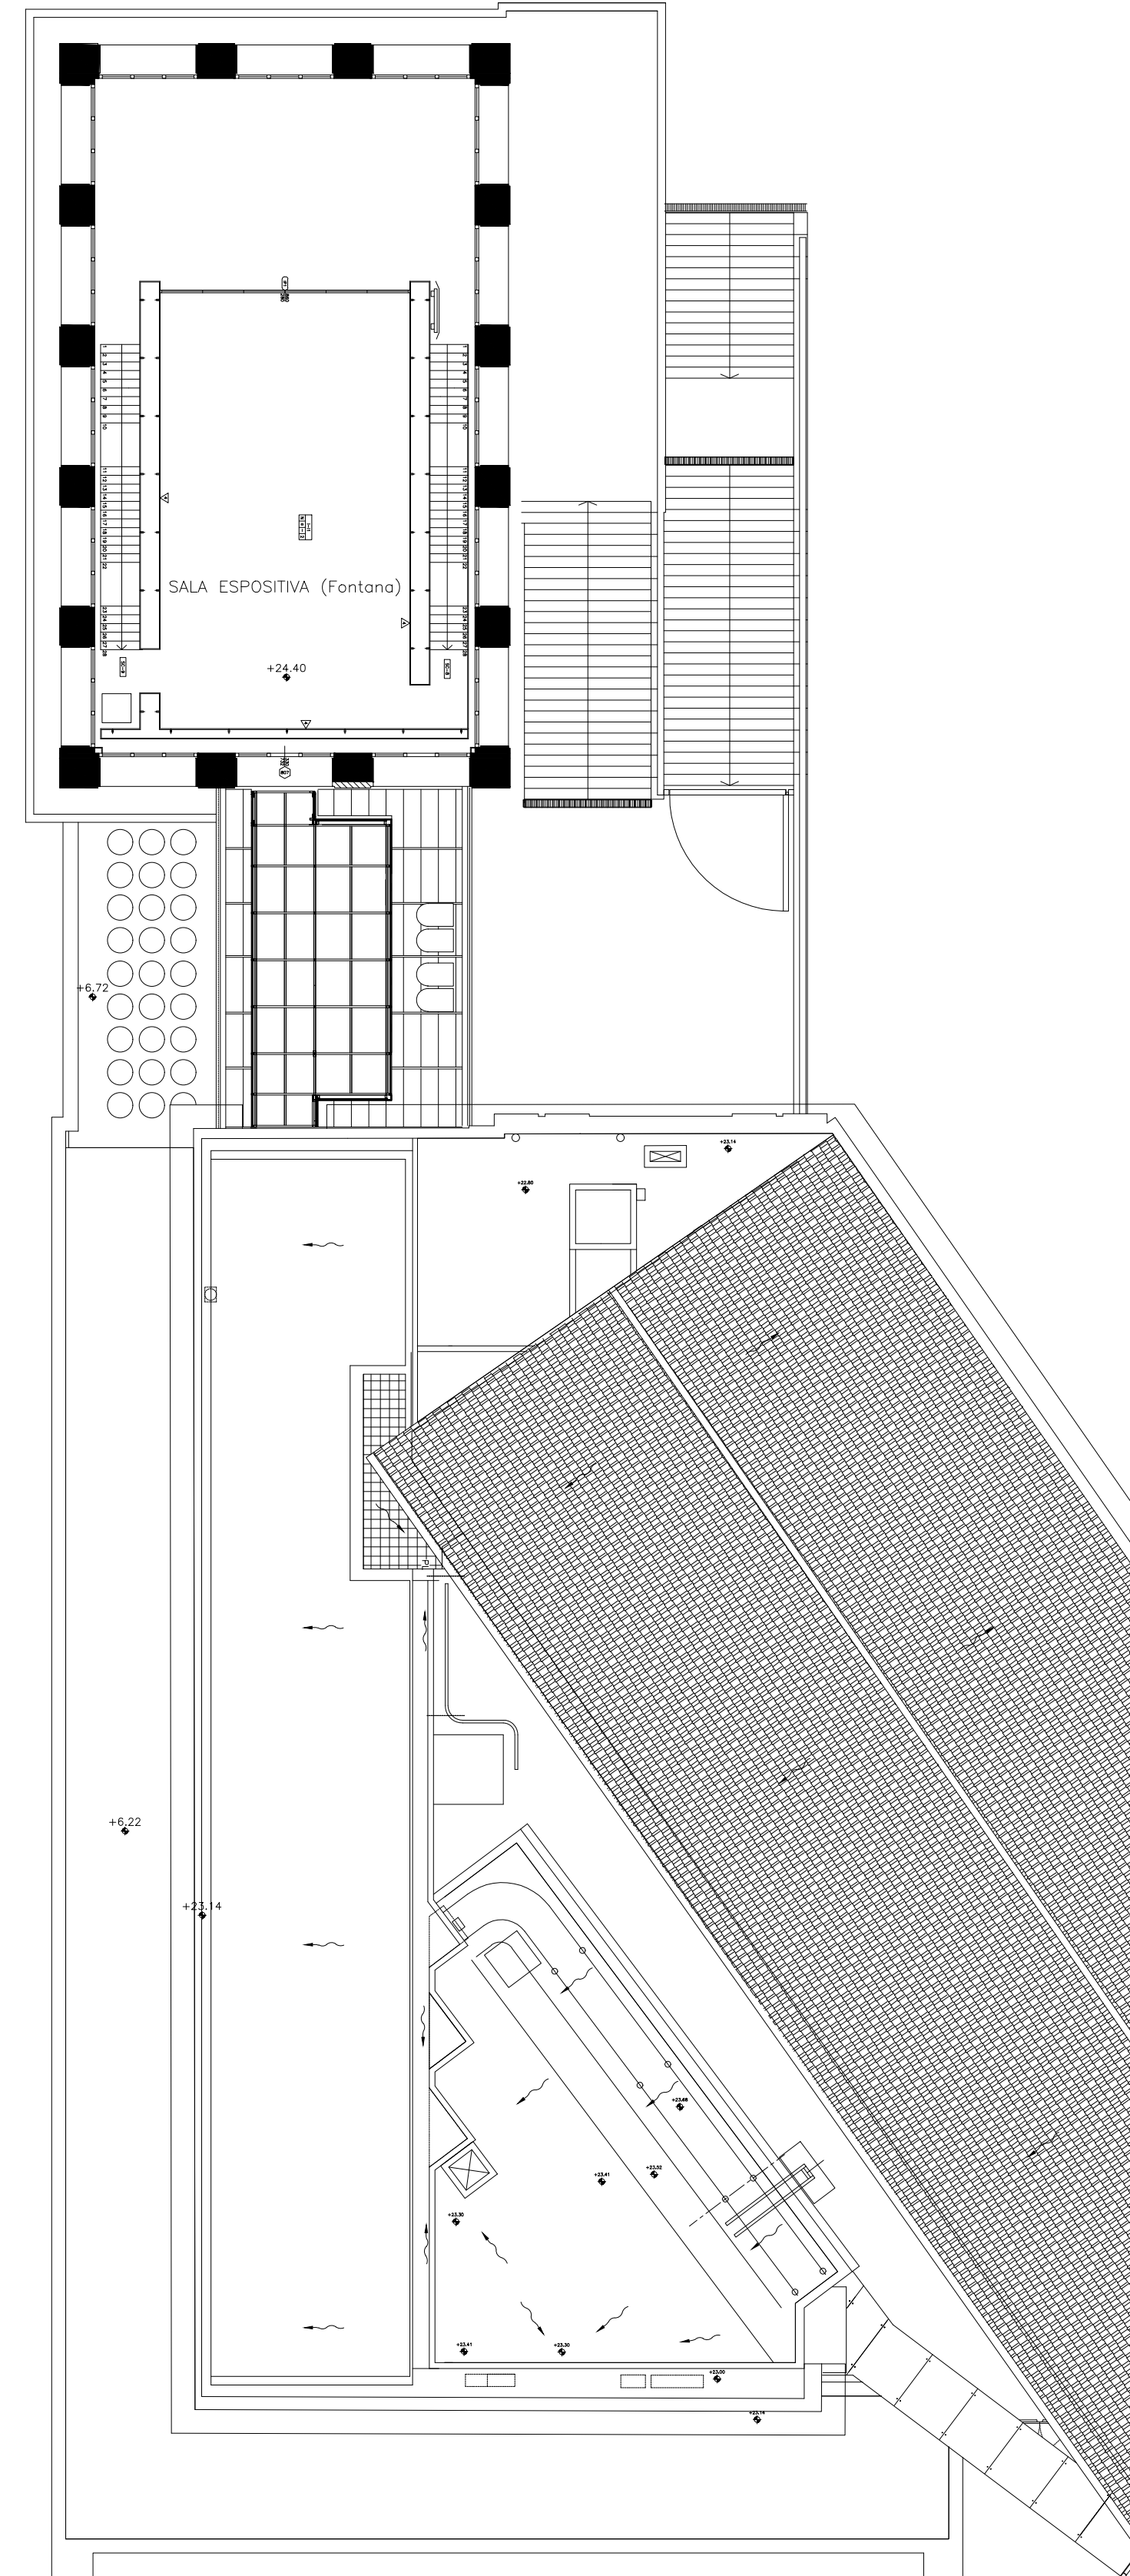


LEGENDA


— Perimetrazione 1: PROGETTO DI FATTIBILITA' TECNICO - ECONOMICA

▨ Superficie con funzione integrata al museo



piazza del Duomo

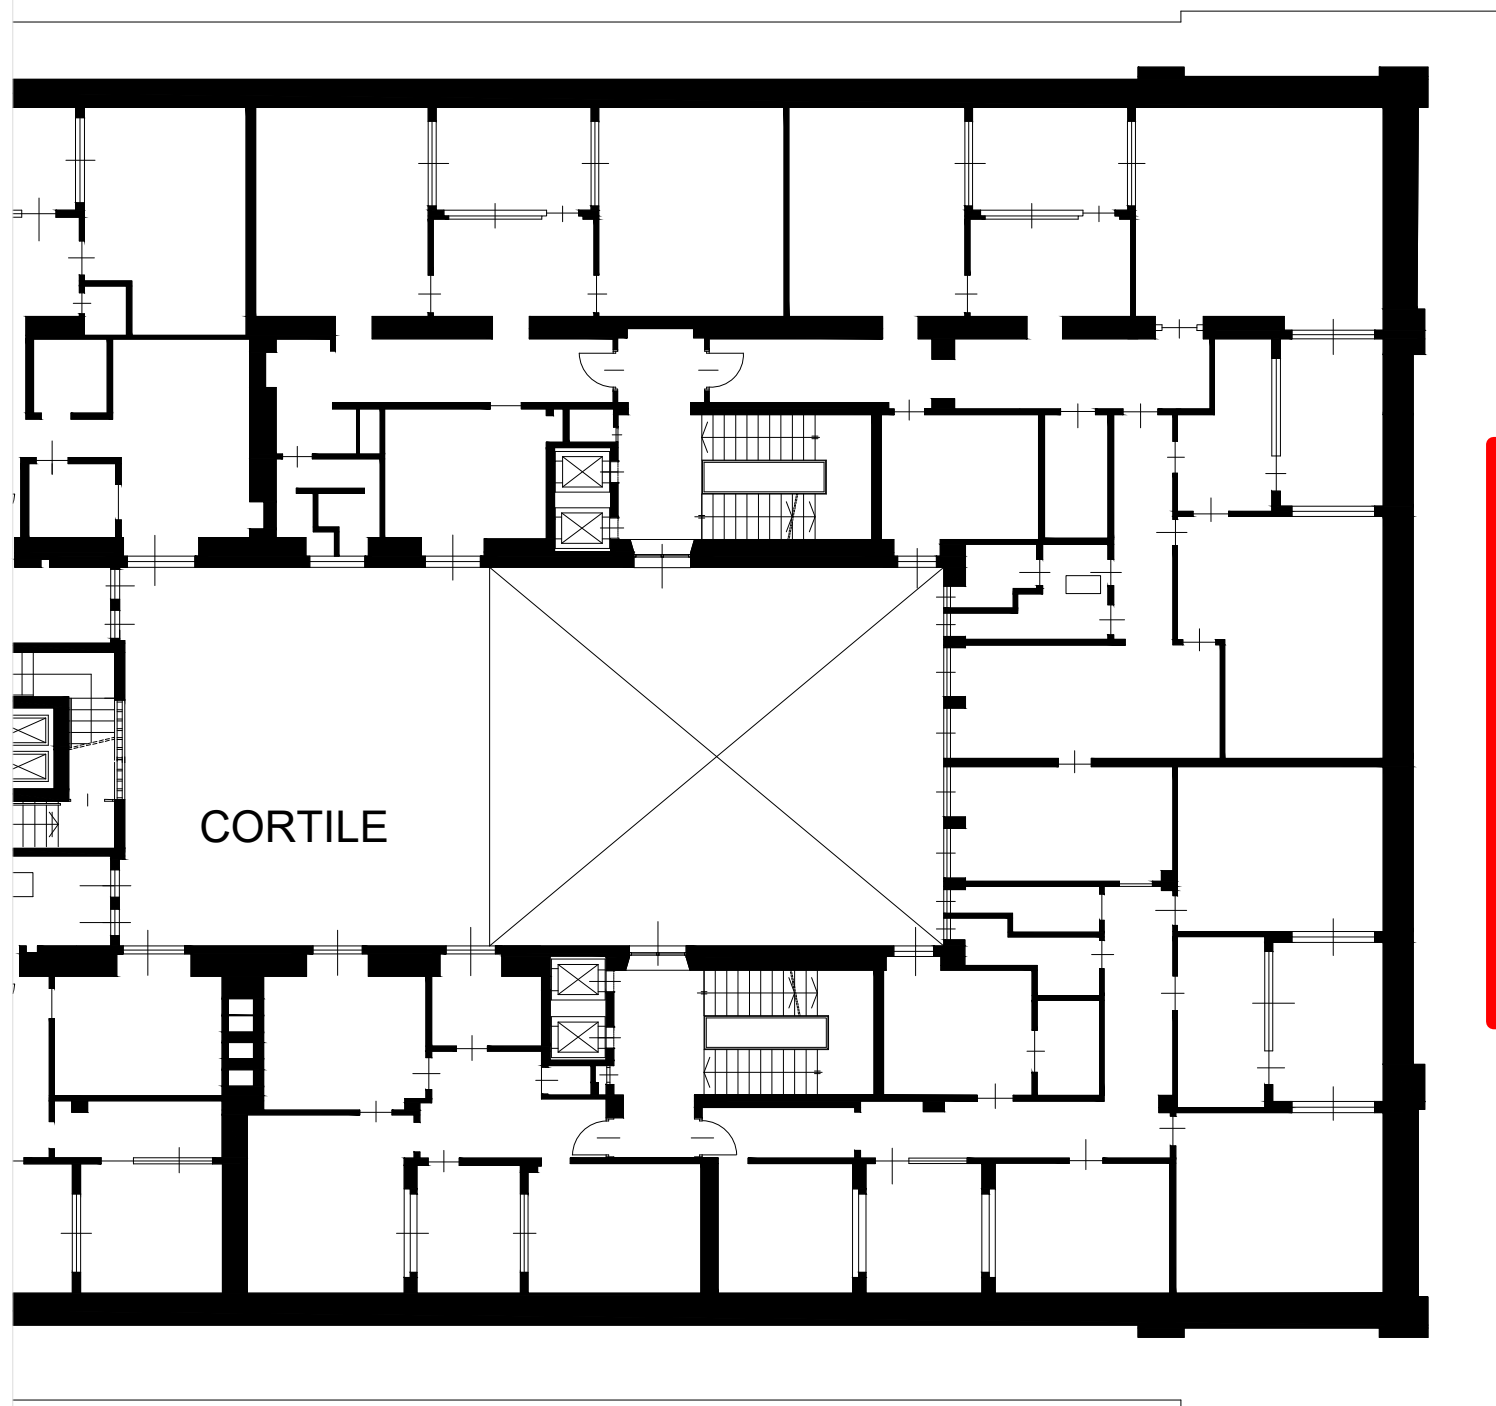

via Dogana

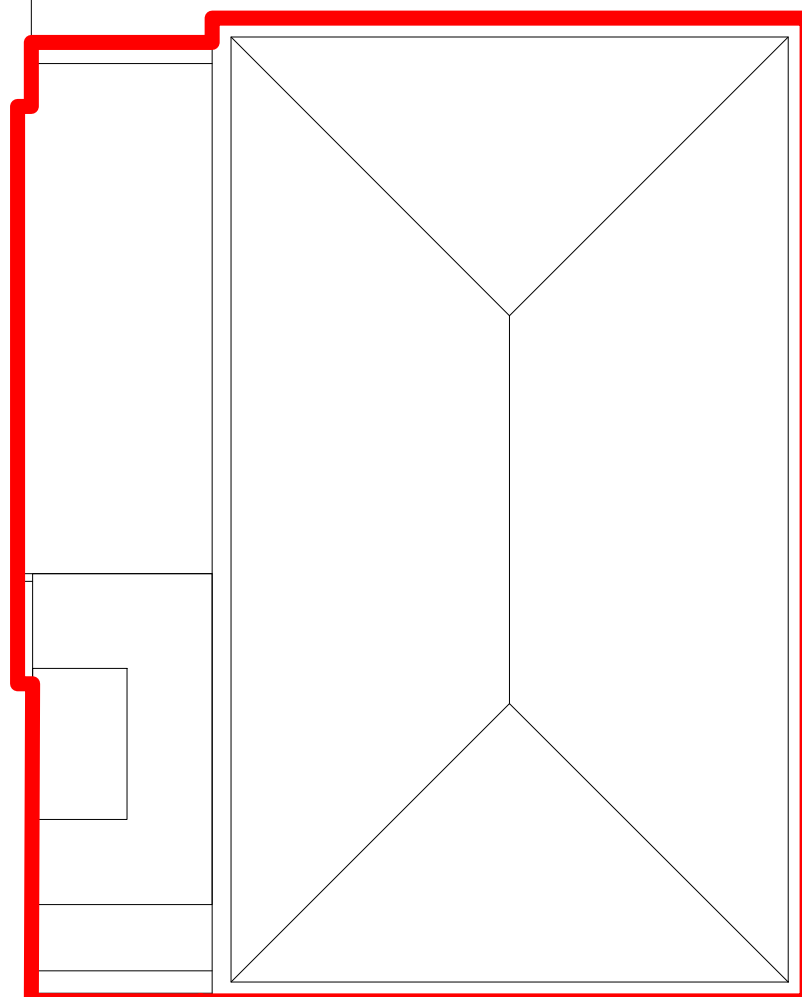

via G. Marconi

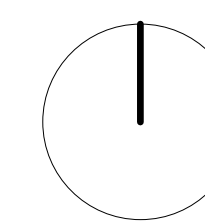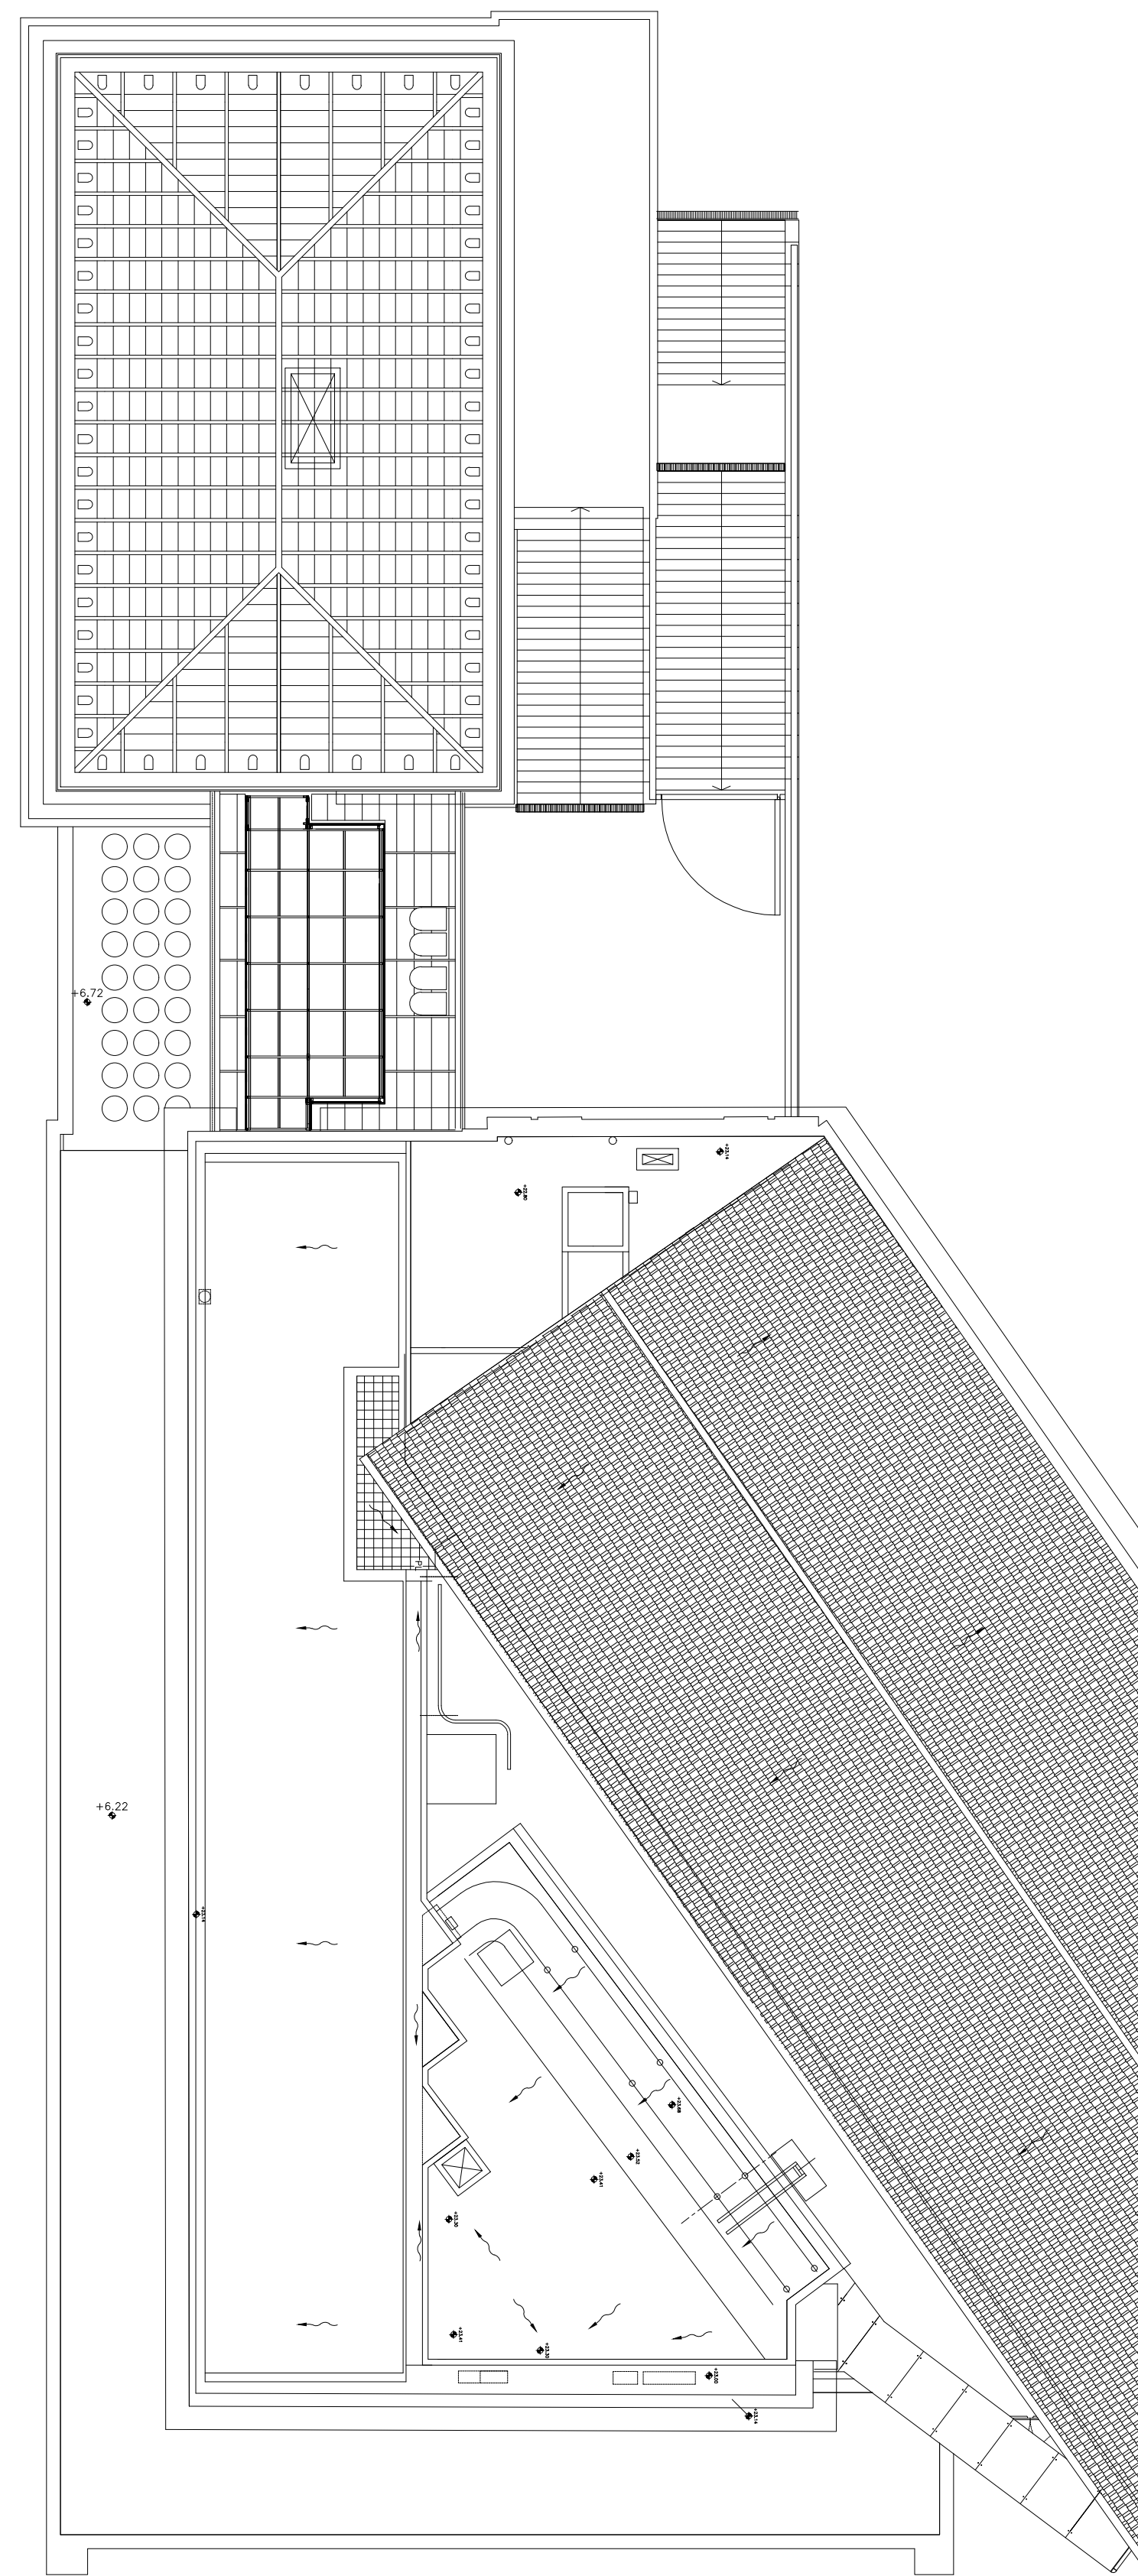

LEGENDA

— Perimetrazione 1: PROGETTO DI FATTIBILITA' TECNICO - ECONOMICA

▨ Superficie con funzione integrata al museo