

Il complesso del museo del 900 visto da Piazza Duomo




L'Auditorium con affaccio diretto su Piazza Duomo




Il complesso del museo del 900 visto da Piazza Diaz




La Hall del secondo Arengario

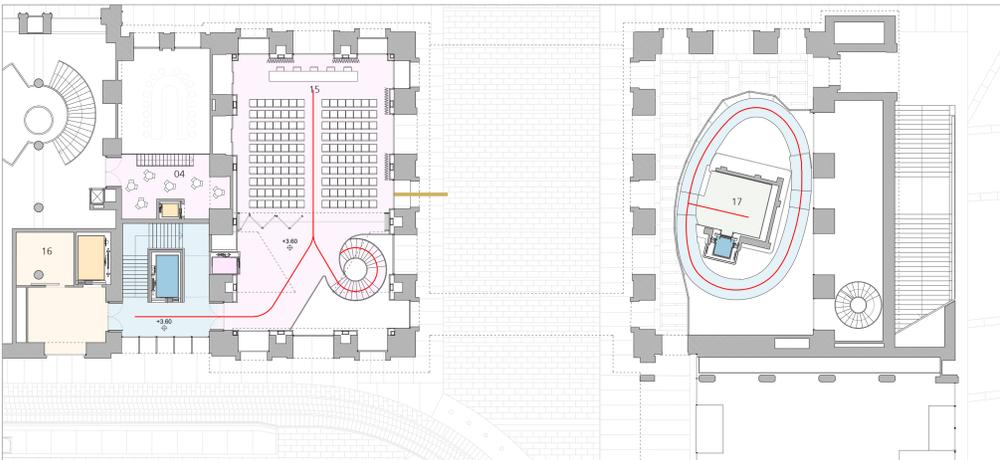


Pianta piano ammezzato - scala 1:200

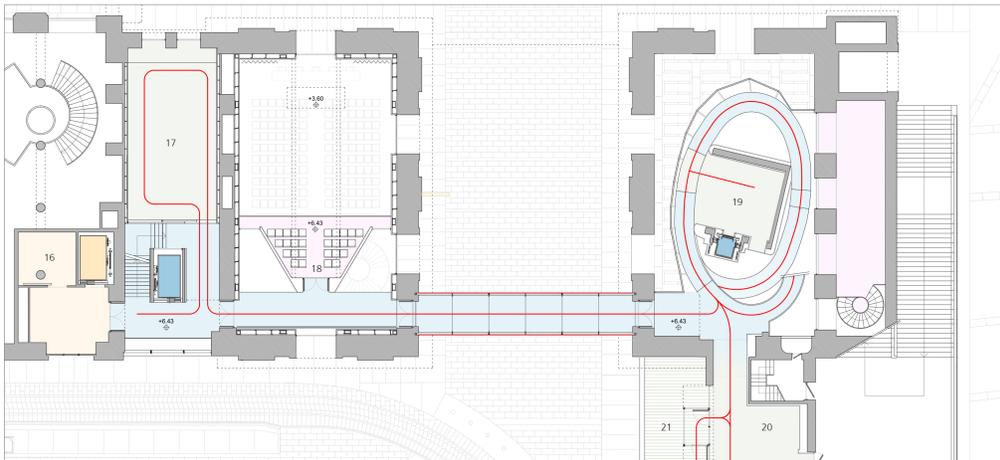


Pianta piano primo - scala 1:200

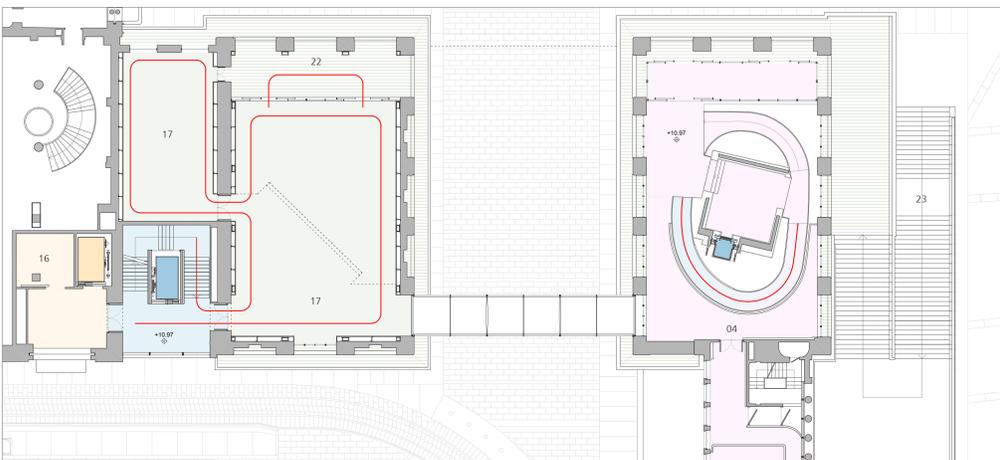


Pianta piano loggia - scala 1:200

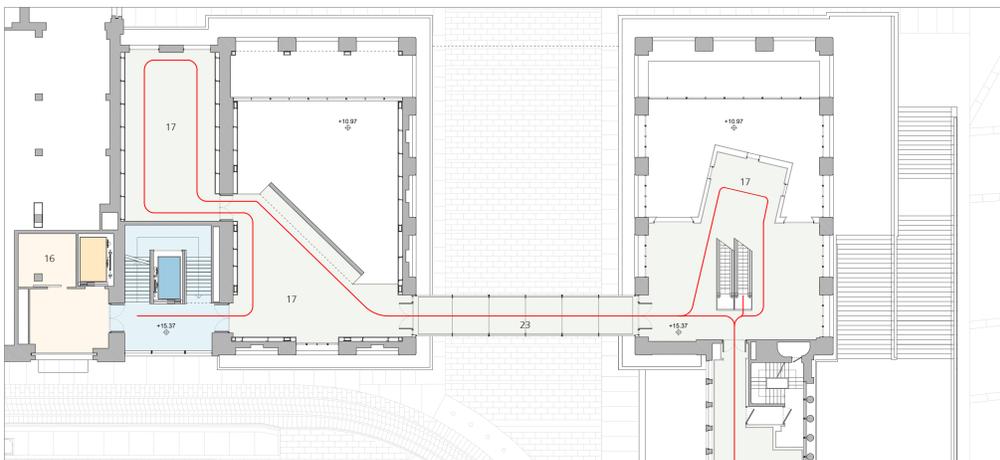

Pianta piano secondo - scala 1:200

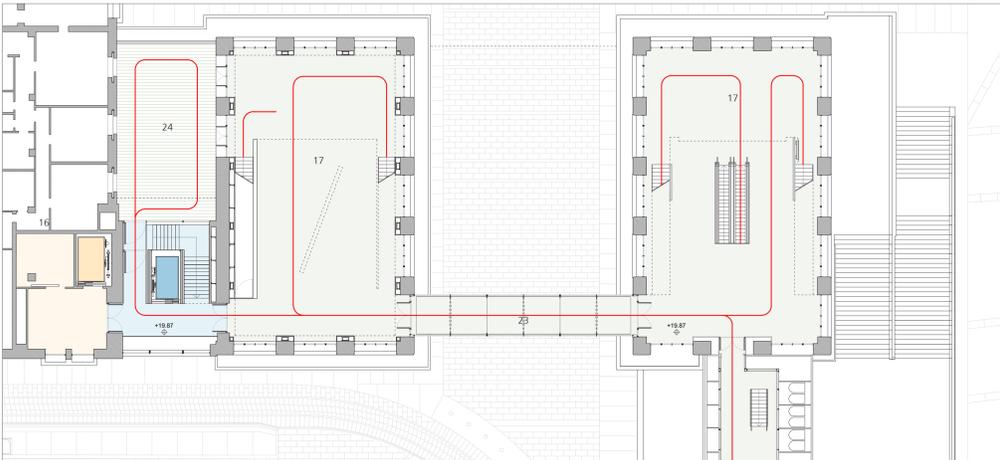

Pianta piano terzo - scala 1:200

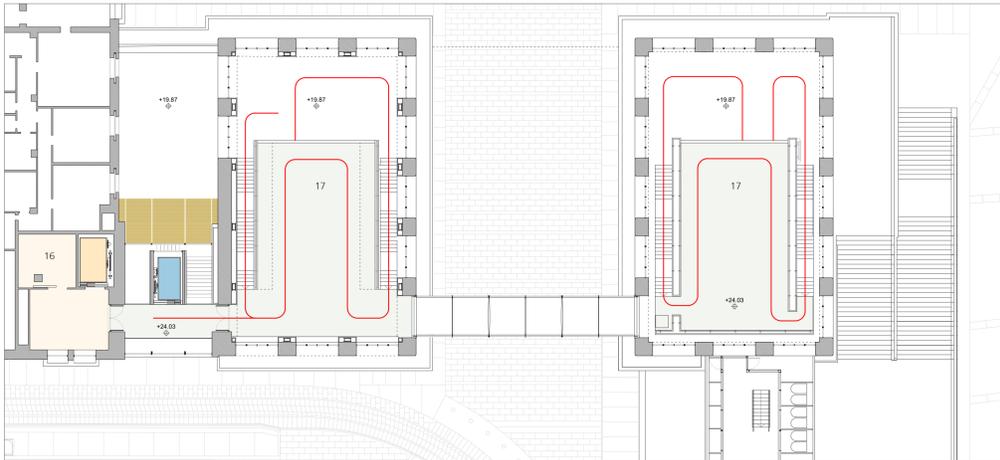

Pianta piano quarto - scala 1:200