





Il complesso del Museo del 900 visto dalla galleria Vittorio Emanuele

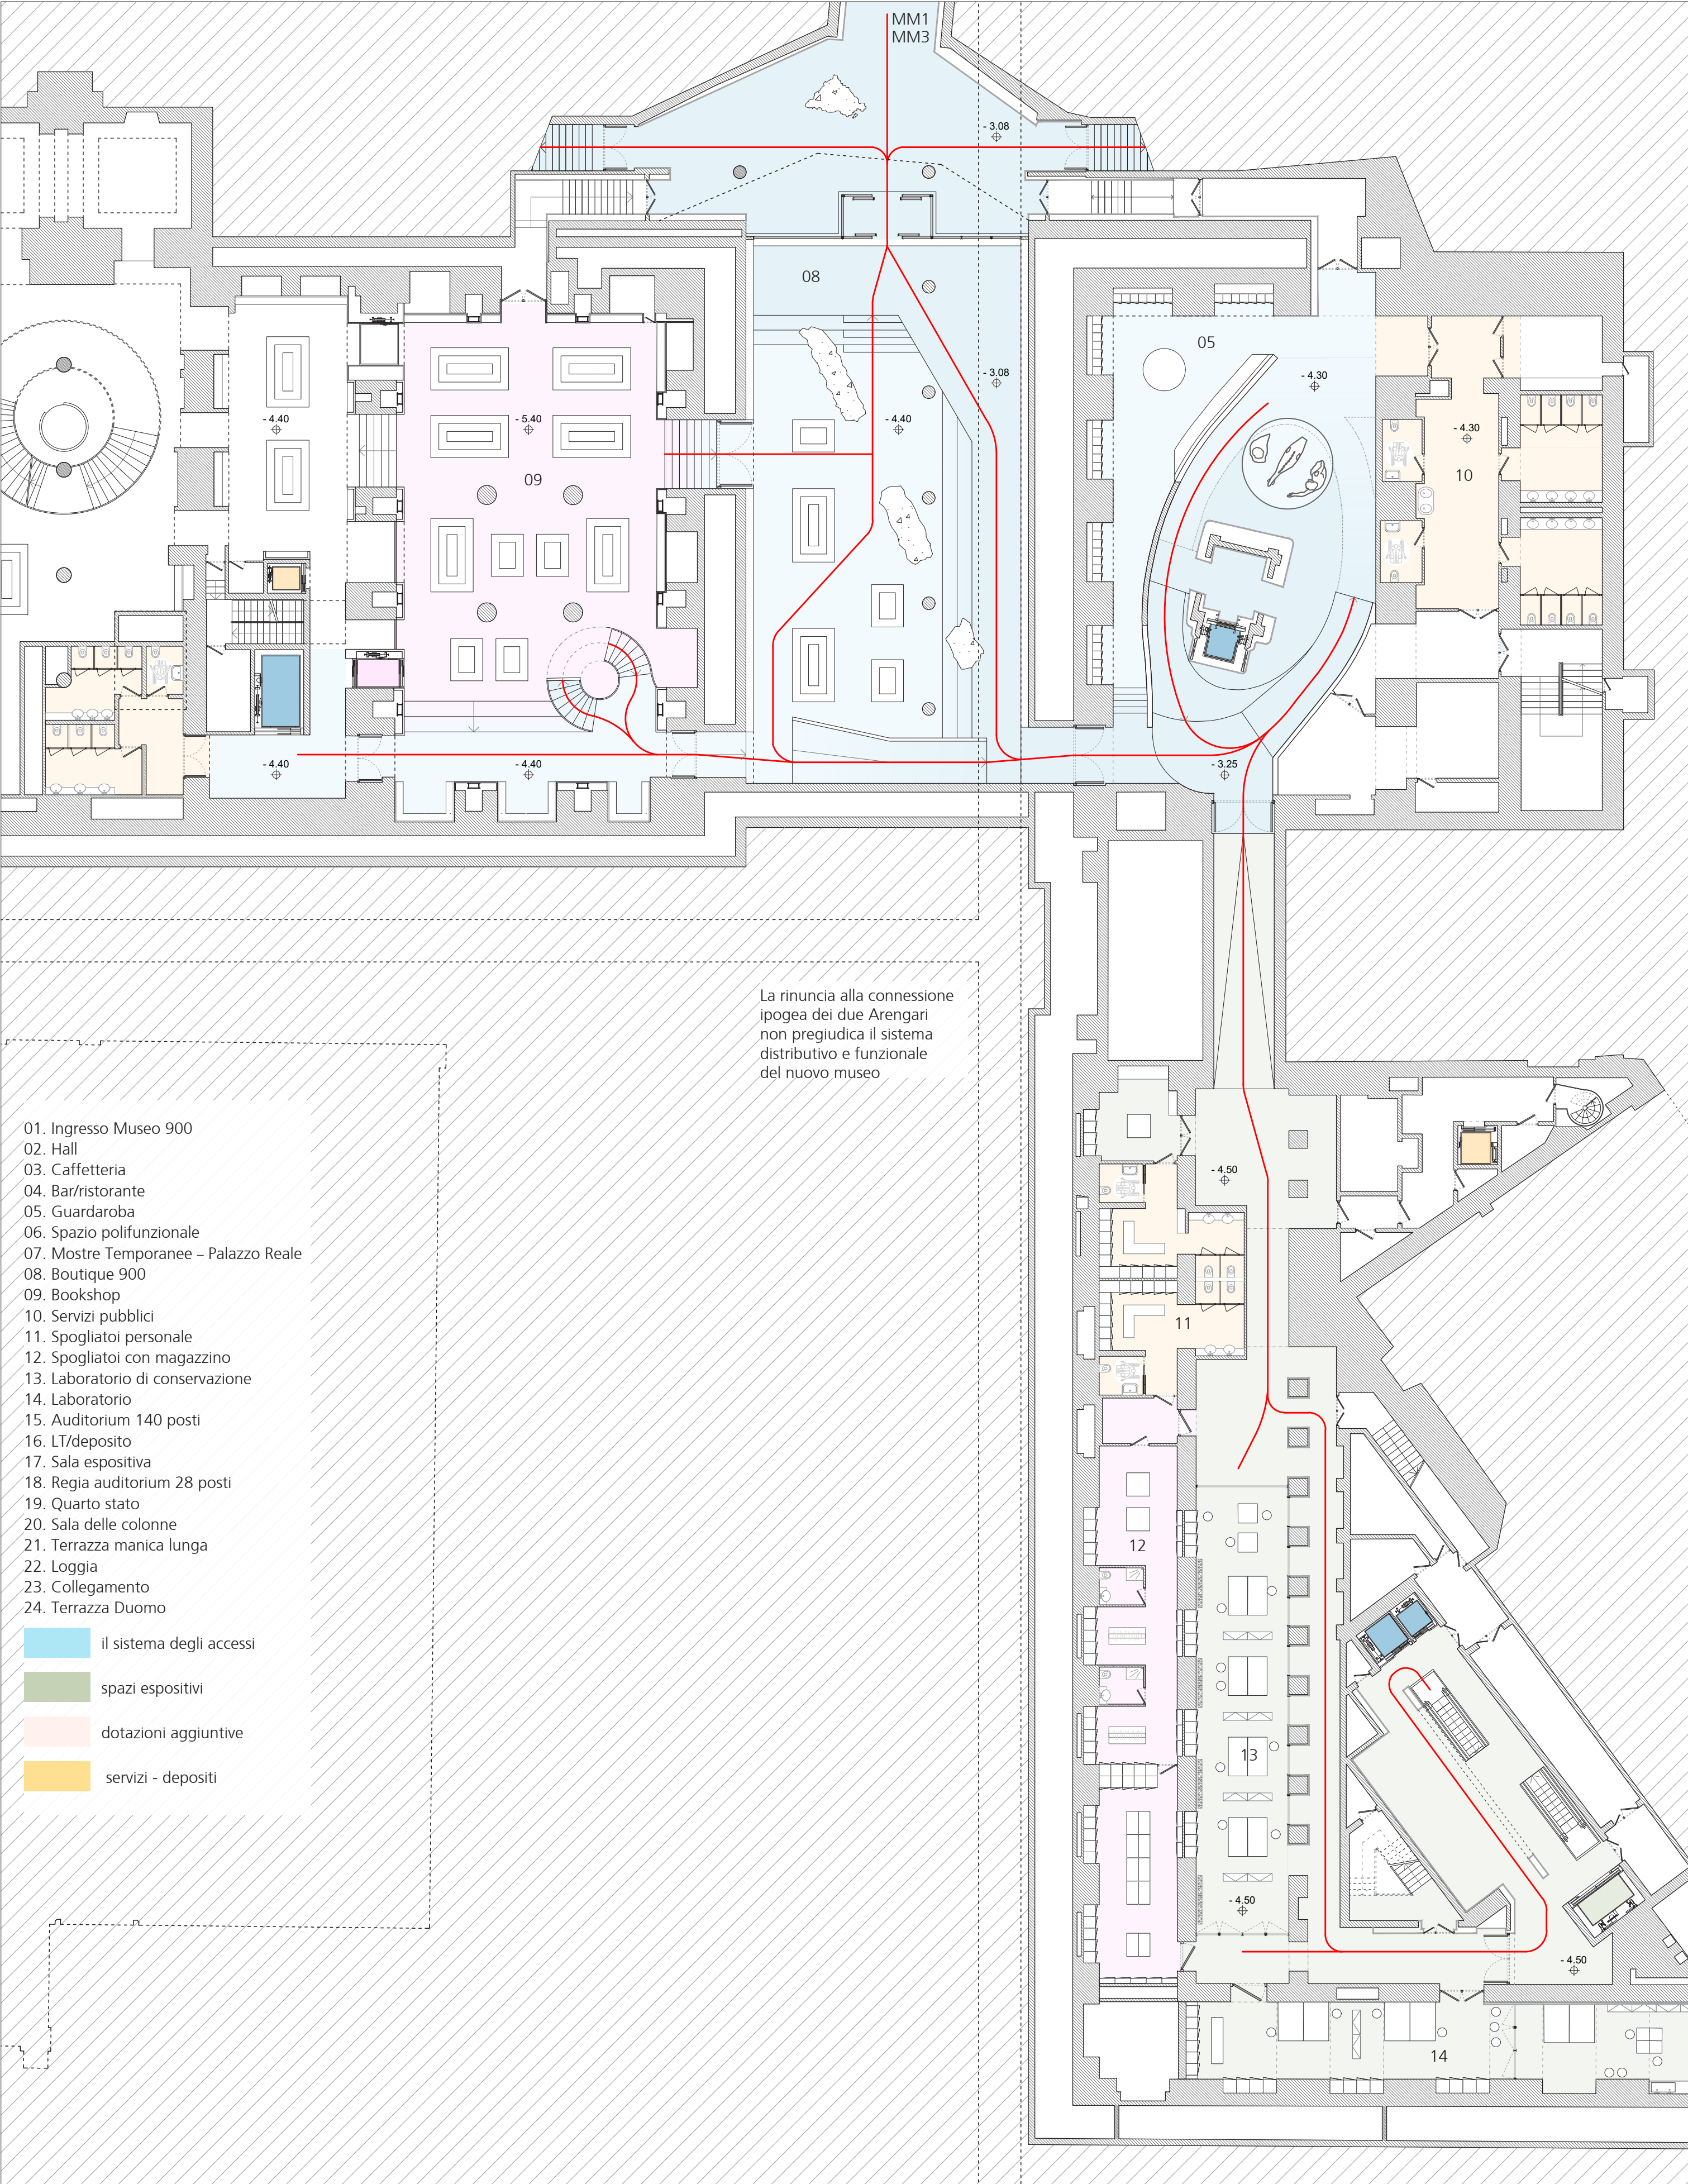


Pianta piano primo interrato - scala 1:200



Inquadramento urbano scala 1:1000. Gli assi per lo sviluppo di un continuum museale

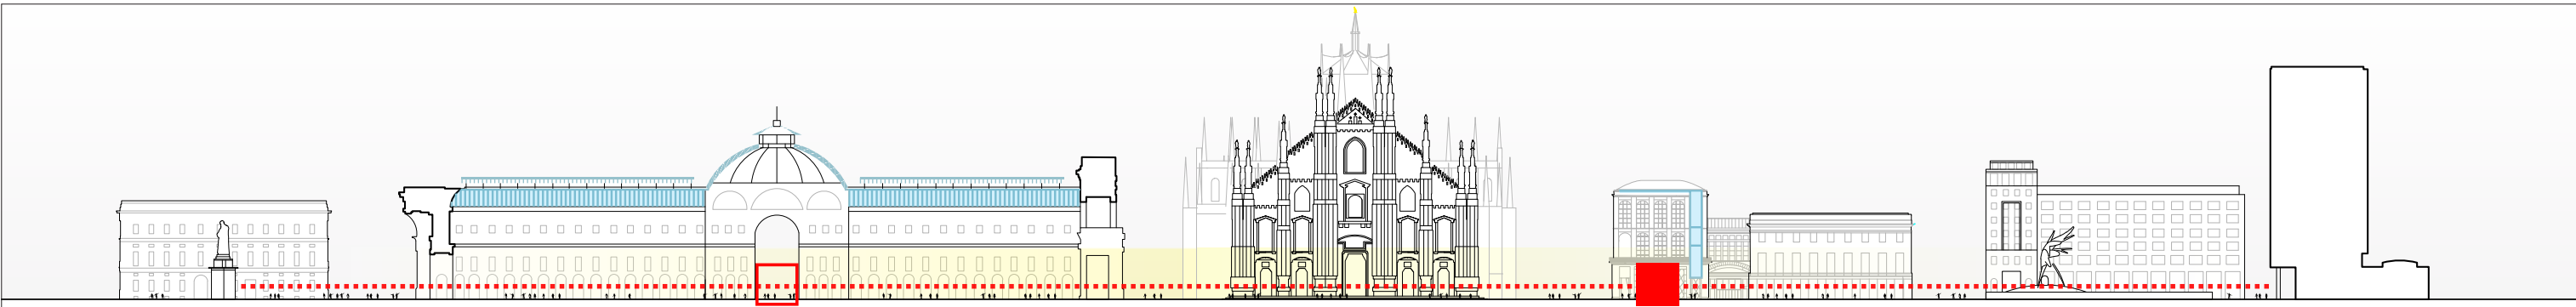

L'asse Galleria - Piazza Duomo - via Marconi - Piazza Diaz

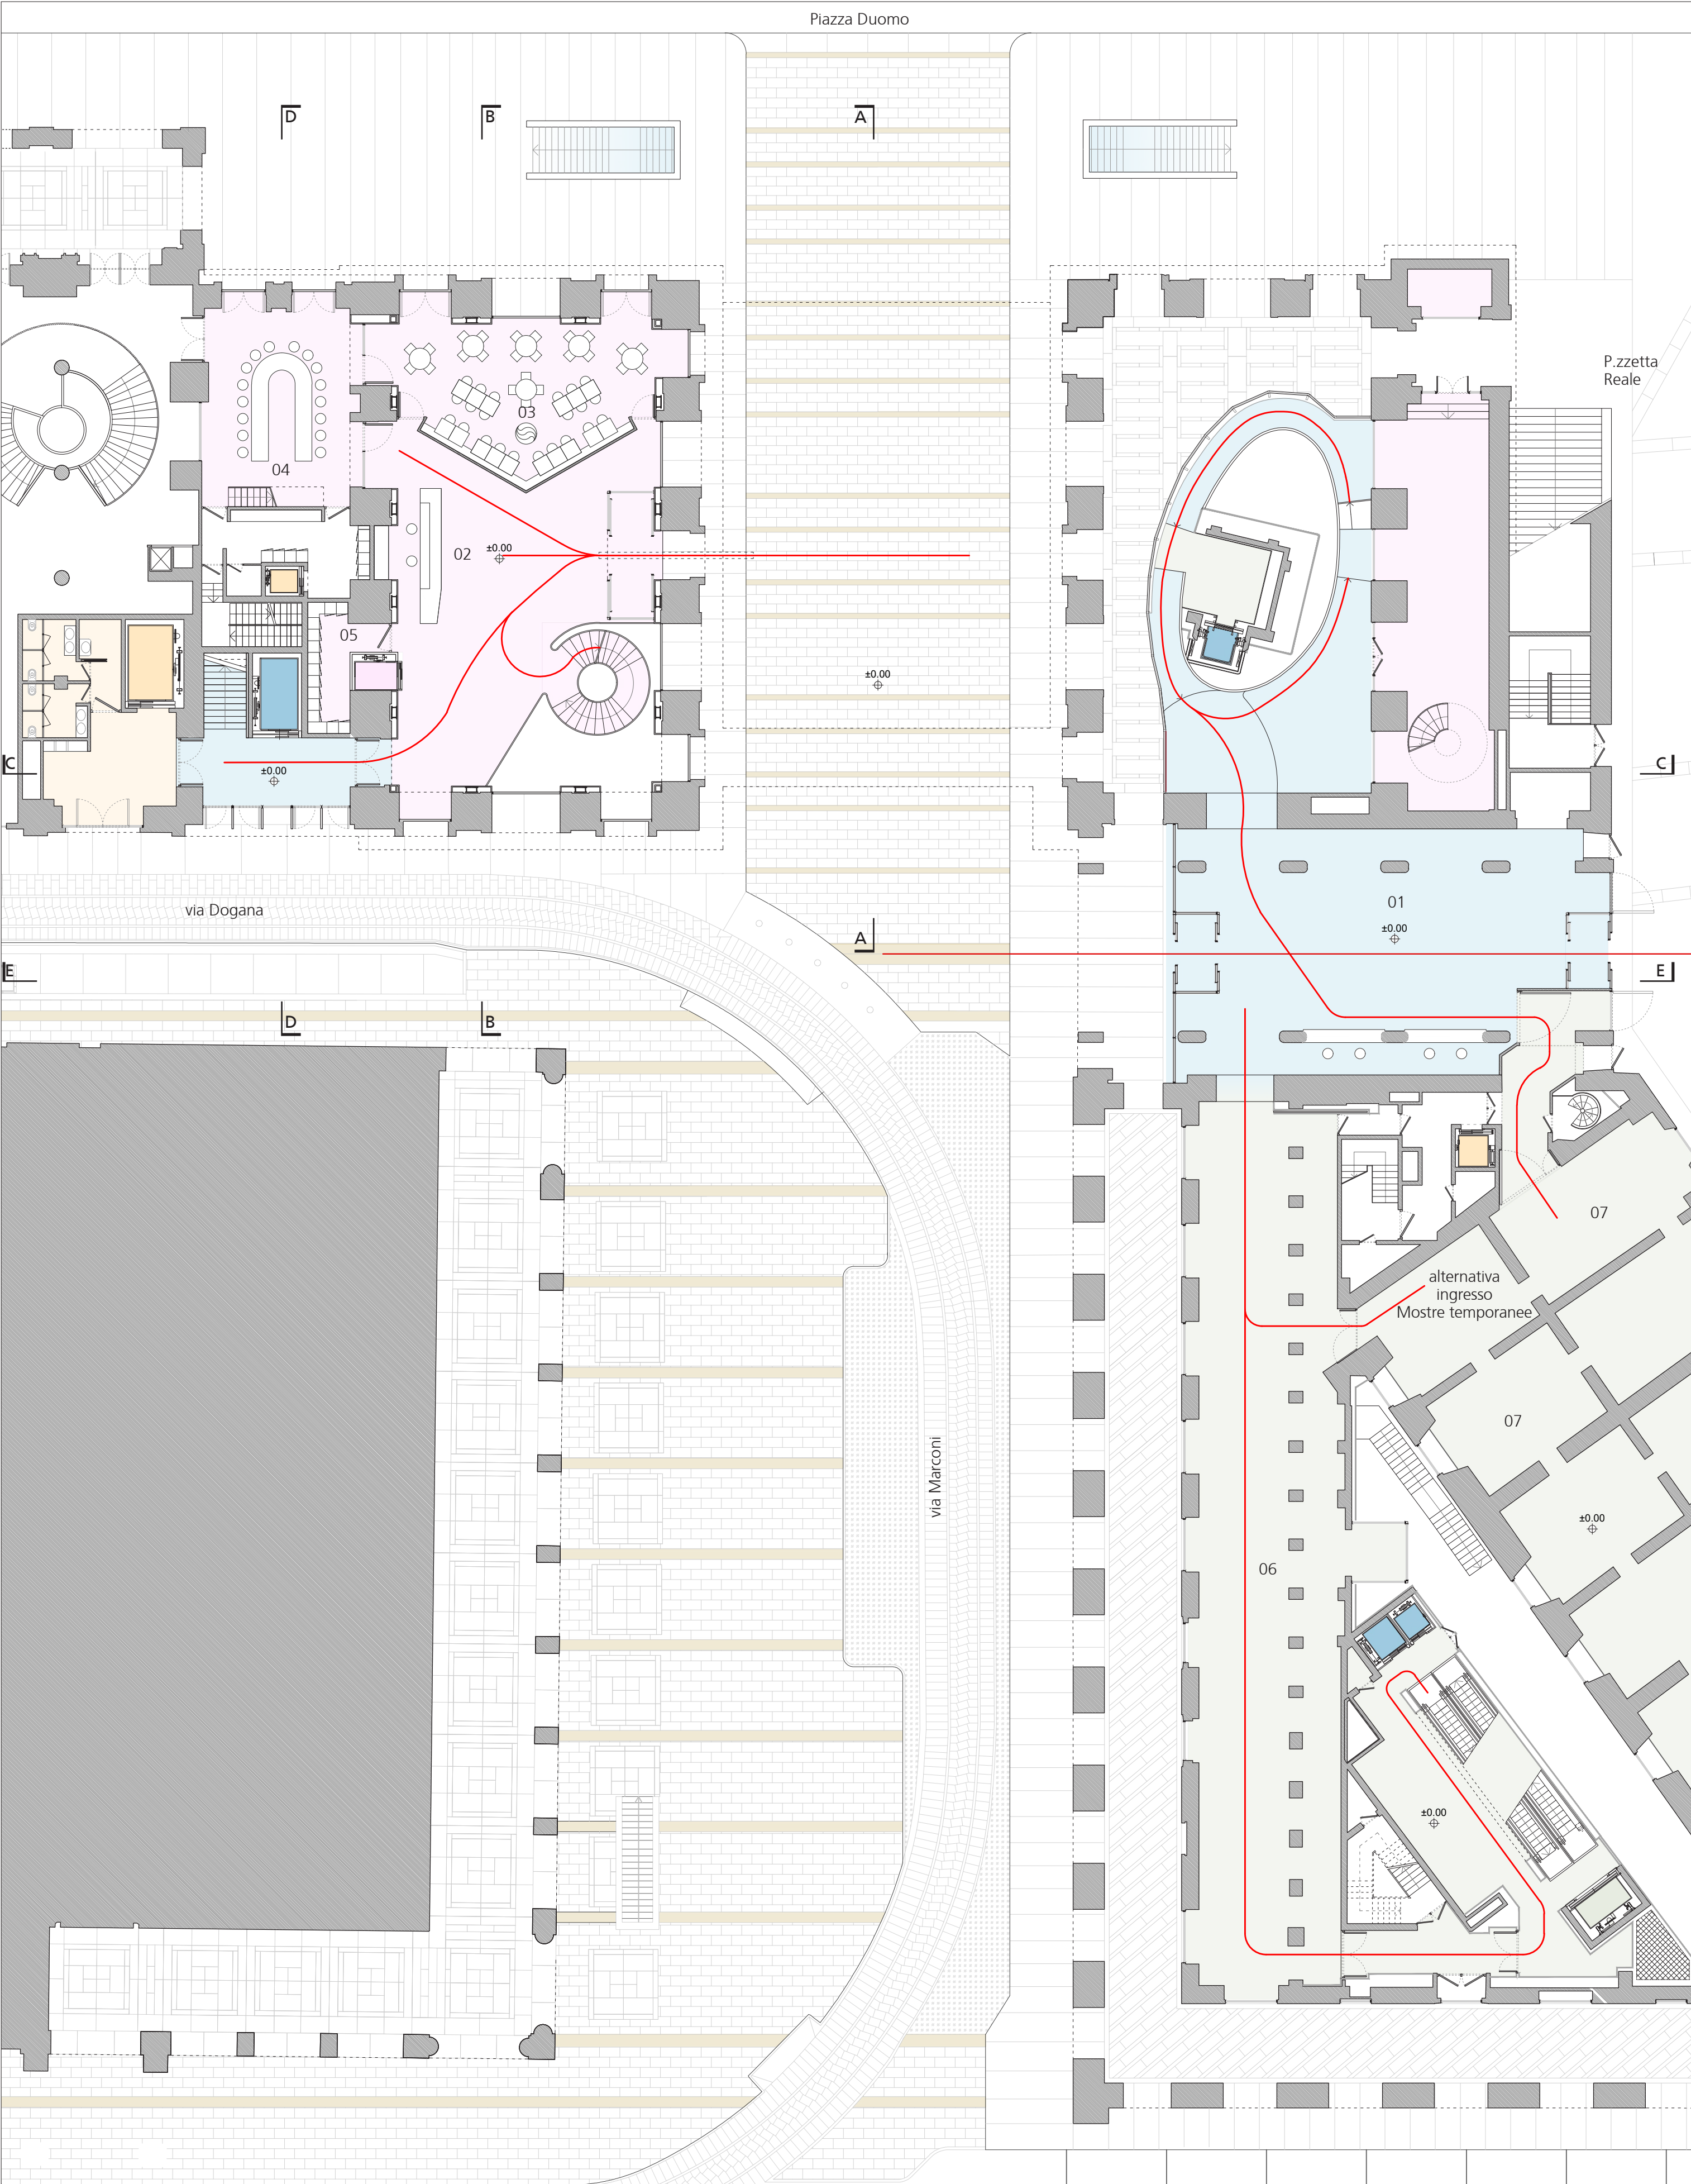

Pianta piano terra - scala 1:200