


VIA RASTRELLI

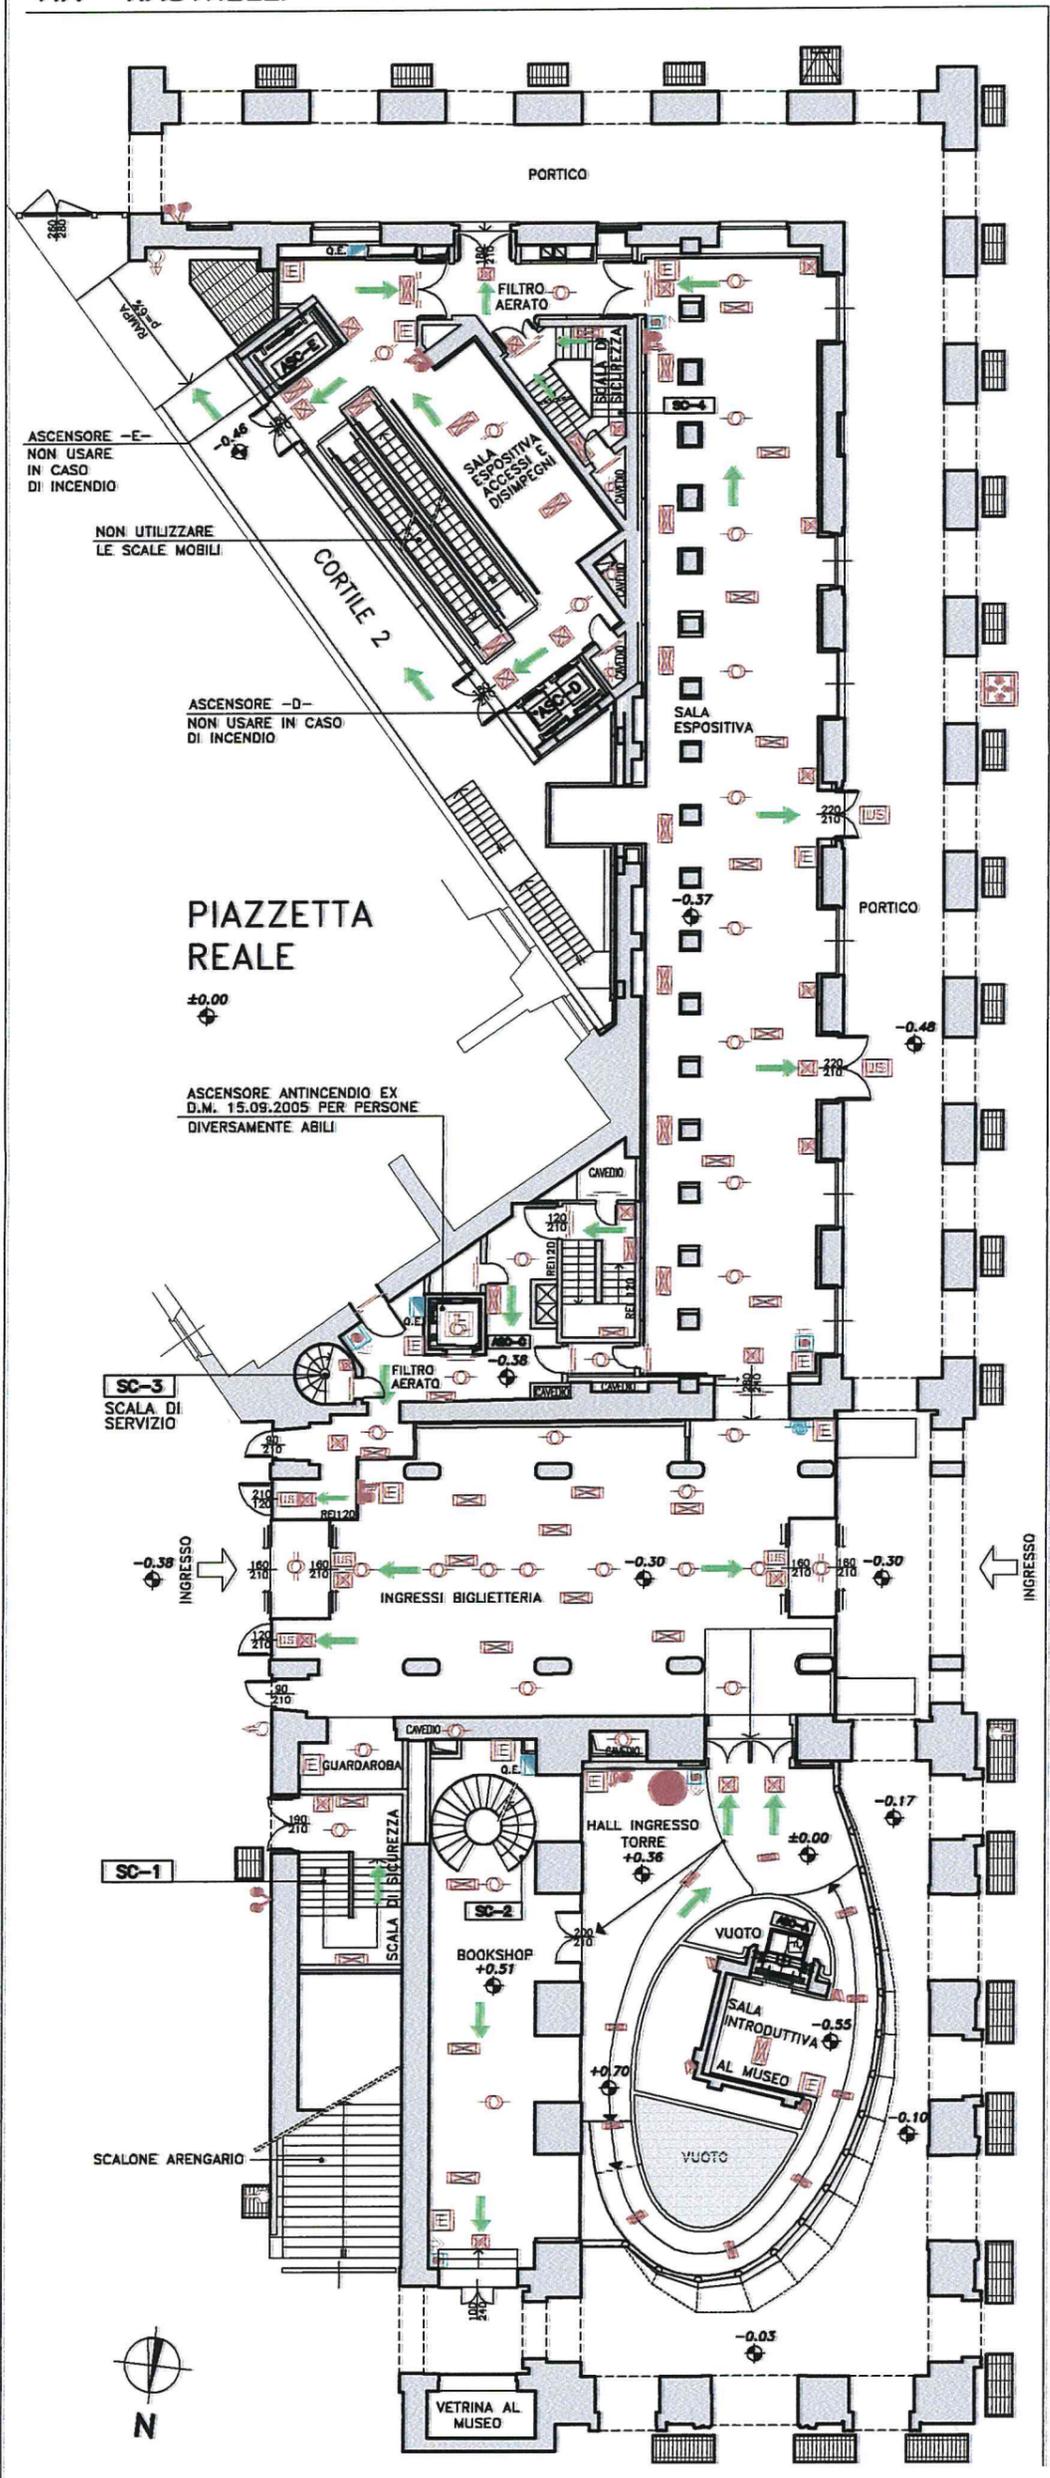

PIANTA PIANO TERRA

LUOGO SICURO IN VIA MARCONI

LEGENDA

- LUOGO SICURO
- ATTACCO SINGOLO PER AUTOPOMPA V.V.F.
- ATTACCO DOPPIO PER AUTOPOMPA V.V.F.
- IDRANTE SOPRASUOLO
- LUCI DI EMERGENZA
- LAMPADA DI EMERGENZA
- ESTINTORE PORTATILE
- IDRANTE UNI 45
- USCITA DI SICUREZZA
- PORTE REI 120
- PULSANTE D'ALLARME
- SIRENA ALLARME ANTINCENDIO
- QUADRO ELETTRICO SETTORIALE
- SIRENA ALLARME ANTINCENDIO
- RILEVATORI DI FUMO
- PERCORSI DI ESODO

VIA MARCONI

PIANO DI EVACUAZIONE

RACCOMANDAZIONI

- AL SEGNALE DI EVACUAZIONE, BISOGNA RESTARE CALMI E NON FARSÌ PRENDERE DAL PANICO.
- PORRE FINE A QUALSIASI ATTIVITA'.
- ALLONTANARSI RAPIDAMENTE MA SENZA CORRERE, UTILIZZANDO LE VIE DI FUGA PIU' VICINE.
- NON UTILIZZARE GLI ASCENSORI.
- IL PERSONALE DESIGNATO DEVE ACCERTARSI CHE TUTTI ABBIANO ABBANDONATO I LOCALI.
- DIRIGERSI AL PUNTO DI RACCOLTA (LUOGO SICURO) DOVE VERRA' FATTO IL RISCONTRO DEI PRESENTI.

E' VIETATO:

- ATTARDARSI A RACCOLLIERE GLI EFFETTI PERSONALI
- RIENTRARE NEI LOCALI
- FERMARSI NEI PUNTI DI TRANSITO
- UTILIZZARE GLI ASCENSORI

VIE DI FUGA

- LE FRECCHE VERDI INDICANO IL PERCORSO DA SEGUIRE E LA SCALA DA UTILIZZARE
- LUOGO SICURO IN VIA MARCONI

VOI SIETE QUI

PIANO DI EVACUAZIONE

RACCOMANDAZIONI

- AL SEGNALE DI EVACUAZIONE, BISOGNA RESTARE CALMI E NON FARSISI PRENDERE DAL PANICO.
- PORRE FINE A QUALSIASI ATTIVITA'.
- ALLONTANARSI RAPIDAMENTE MA SENZA CORRERE, UTILIZZANDO LE VIE DI FUGA PIU' VICINE.
- NON UTILIZZARE GLI ASCENSORI.
- IL PERSONALE DESIGNATO DEVE ACCERTARSI CHE TUTTI ABBIANO ABBANDONATO I LOCALI.
- DIRIGERSI AL PUNTO DI RACCOLTA (LUOGO SICURO) DOVE VERRA' FATTO IL RISCONTRO DEI PRESENTI.

E' VIETATO:

- ATTARDARSI A RACCOGLIERE GLI EFFETTI PERSONALI
- RIENTRARE NEI LOCALI
- FERMARSI NEI PUNTI DI TRANSITO
- UTILIZZARE GLI ASCENSORI

VIE DI FUGA

- ➔ LE FRECCE VERDI INDICANO IL PERCORSO DA SEGUIRE E LA SCALA DA UTILIZZARE
- 🚪 LUOGO SICURO IN VIA RASTRELLI


VOI SIETE QUI

LEGENDA

- 🚪 LUOGO SICURO
- 🚪 LUCI DI EMERGENZA
- 🚪 LAMPADA DI EMERGENZA
- 🚪 ESTINTORE PORTATILE
- 🚪 IDRANTE UNI 45
- 🚪 USCITA DI SICUREZZA
- 🚪 PORTE REI 120
- 🚪 PULSANTE D'ALLARME
- 🚪 SIRENA ALLARME ANTINCENDIO
- 🚪 QUADRO ELETTRICO SETTORIALE
- 🚪 SIRENA ALLARME ANTINCENDIO
- 🚪 RILEVATORI DI FUMO
- ➔ PERCORSI DI ESODO

PIANTA PIANO 1° AMMEZZATO

- 🚪 LUOGO SICURO IN VIA RASTRELLI

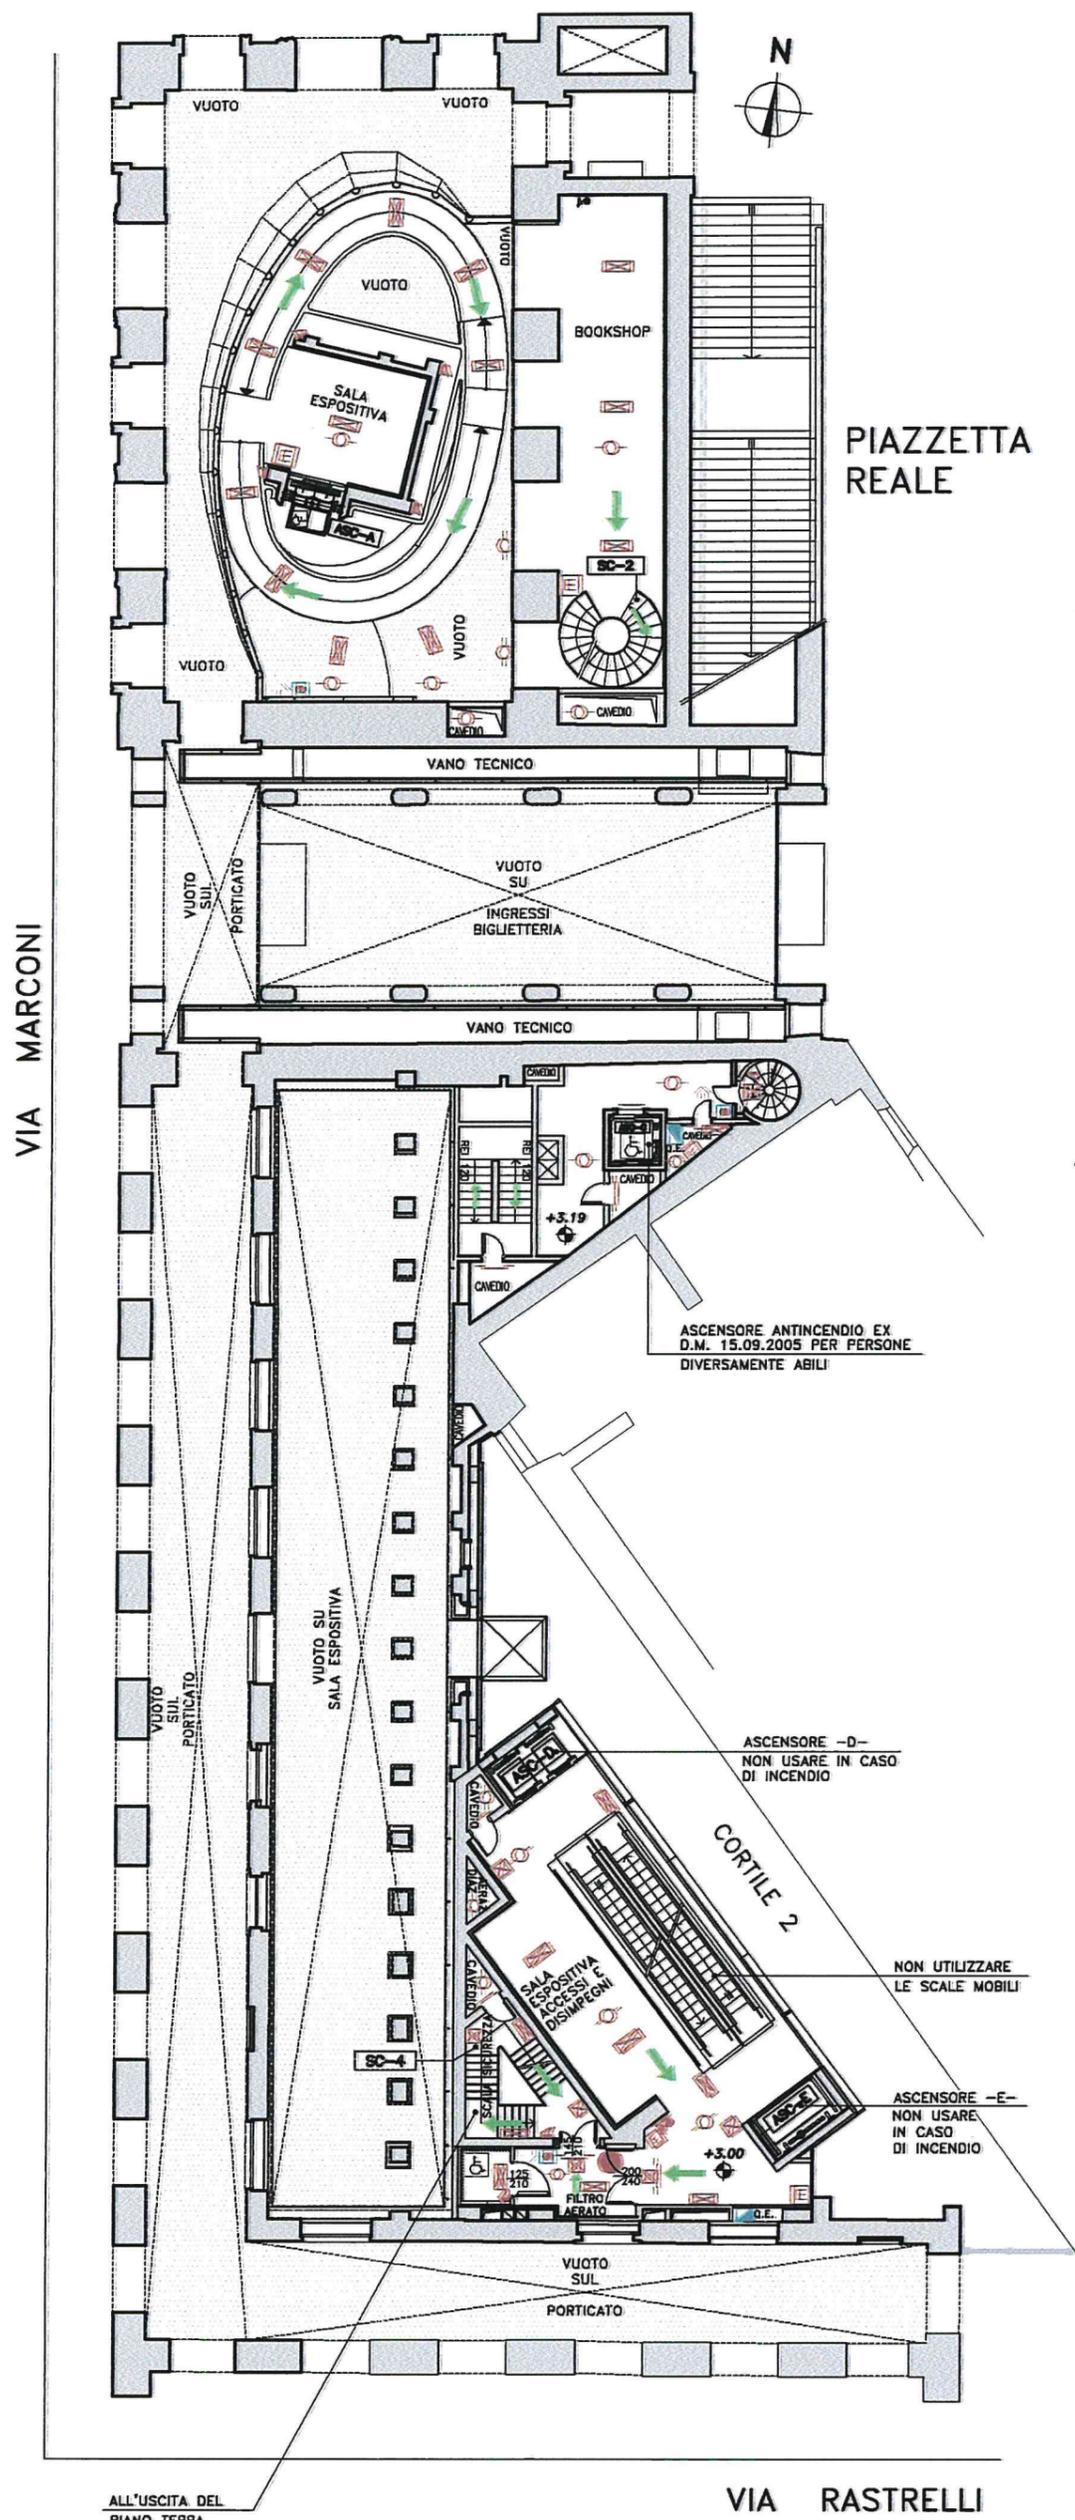


VIA RASTRELLI

PIANTA PIANO PRIMO

 LUOGO SICURO IN PIAZZETTA REALE

LEGENDA	
	LUOGO SICURO
	LUCI DI EMERGENZA
	LAMPADA DI EMERGENZA
	ESTINTORE PORTATILE
	IDRANTE UNI 45
	USCITA DI SICUREZZA
	PORTE REI 120
	PULSANTE D'ALLARME
	SIRENA ALLARME ANTINCENDIO
	QUADRO ELETTRICO SETTORIALE
	SIRENA ALLARME ANTINCENDIO
	RILEVATORI DI FUMO
	PERCORSI DI ESODO

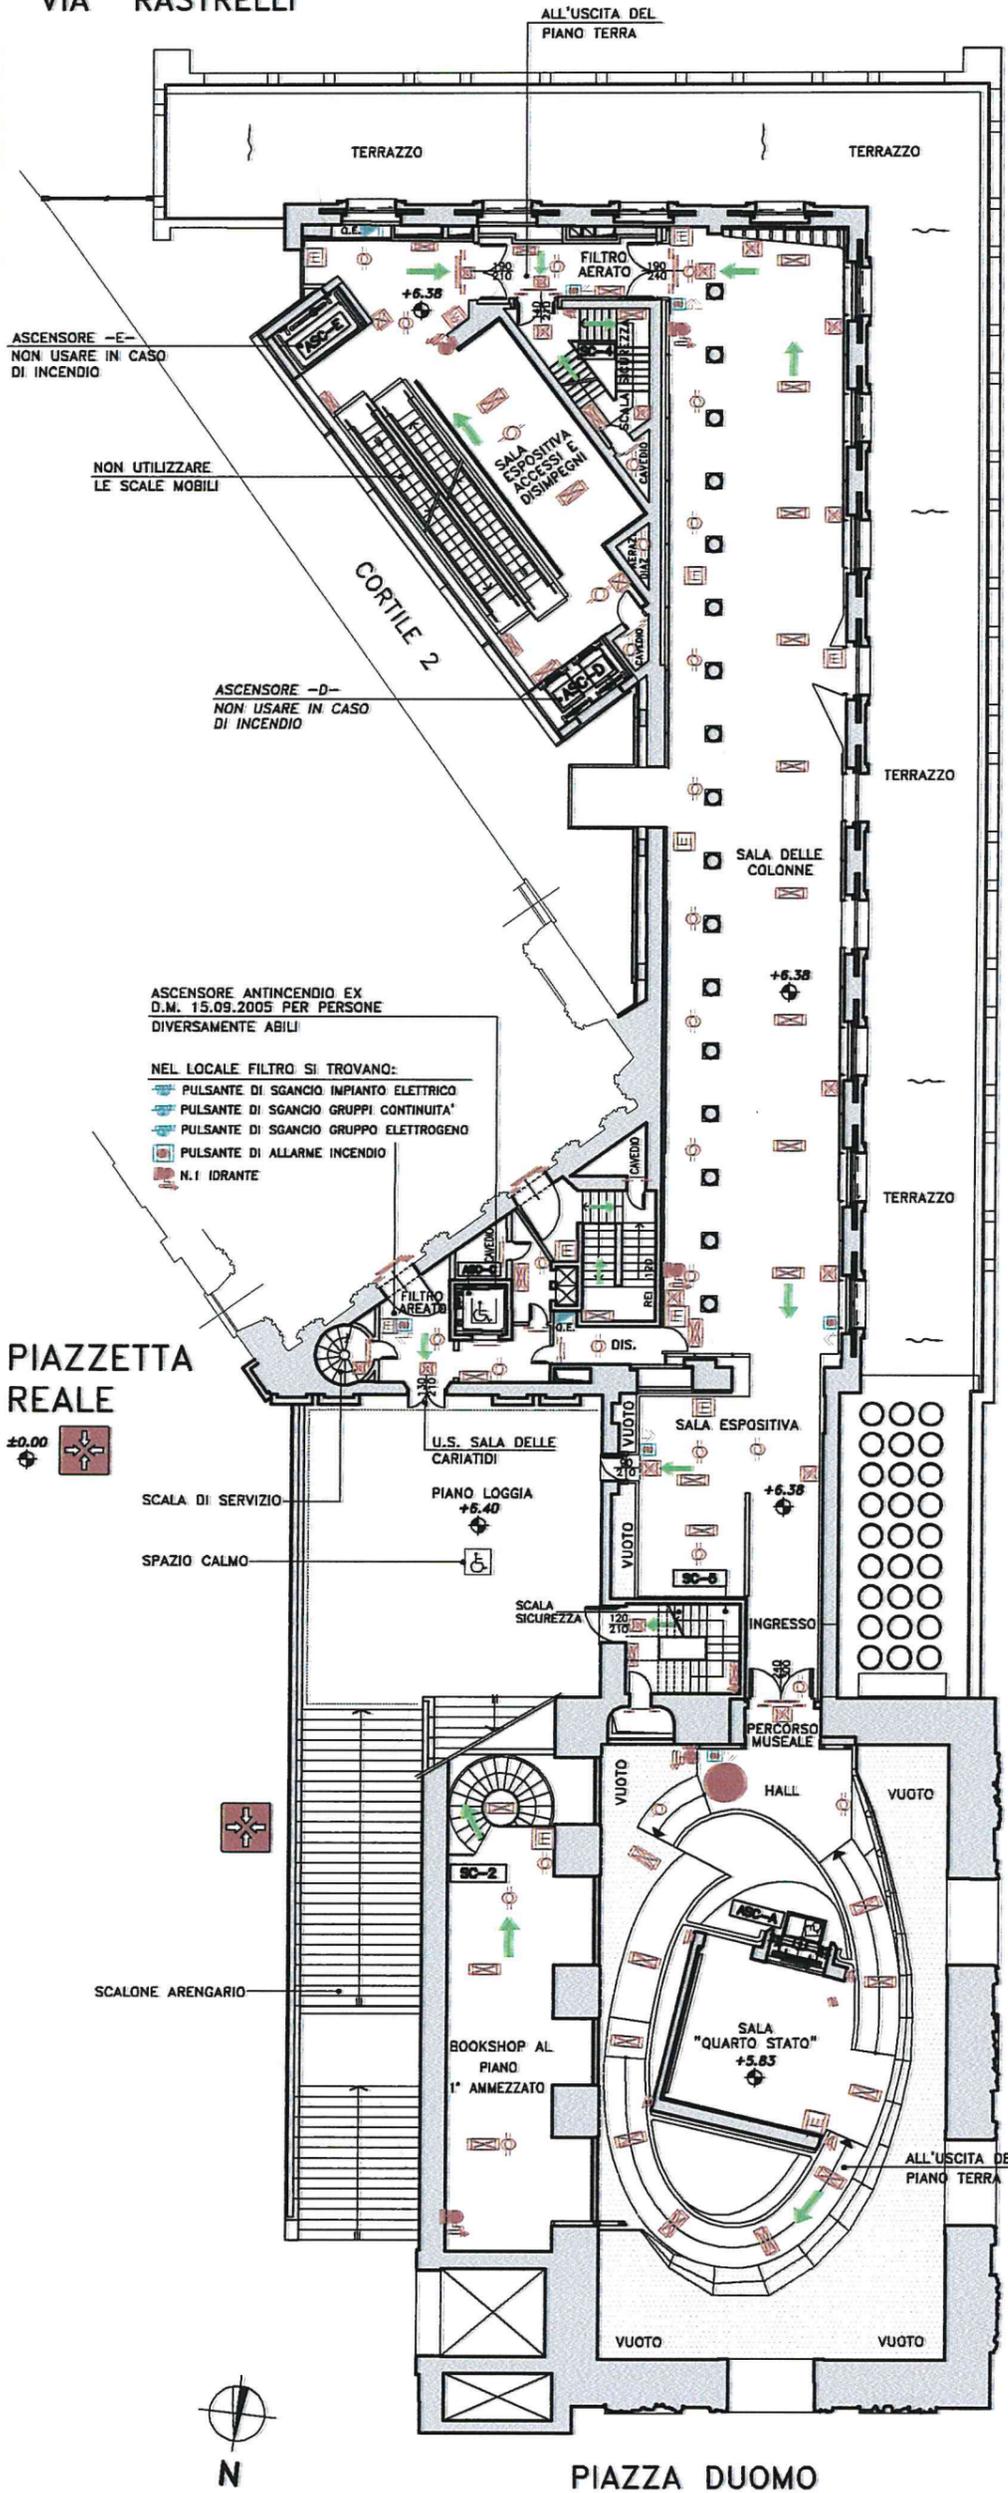

PIANO DI EVACUAZIONE

RACCOMANDAZIONI

- AL SEGNALE DI EVACUAZIONE, BISOGNA RESTARE CALMI E NON FARSI PRENDERE DAL PANICO.
- PORRE FINE A QUALSIASI ATTIVITA'.
- ALLONTANARSI RAPIDAMENTE MA SENZA CORRERE, UTILIZZANDO LE VIE DI FUGA PIU' VICINE.
- NON UTILIZZARE GLI ASCENSORI.
- IL PERSONALE DESIGNATO DEVE ACCERTARSI CHE TUTTI ABBIANO ABBANDONATO I LOCALI.
- DIRIGERSI AL PUNTO DI RACCOLTA (LUOGO SICURO) DOVE VERRA' FATTO IL RISCONTRO DEI PRESENTI.

E' VIETATO:

- ATTARDARSI A RACCOGLIERE GLI EFFETTI PERSONALI
- RIENTRARE NEI LOCALI
- FERMARSI NEI PUNTI DI TRANSITO
- UTILIZZARE GLI ASCENSORI


VIE DI FUGA

 LE FRECCHE VERDI INDICANO IL PERCORSO DA SEGUIRE E LA SCALA DA UTILIZZARE

 LUOGO SICURO IN PIAZZETTA REALE

 VOI SIETE QUI



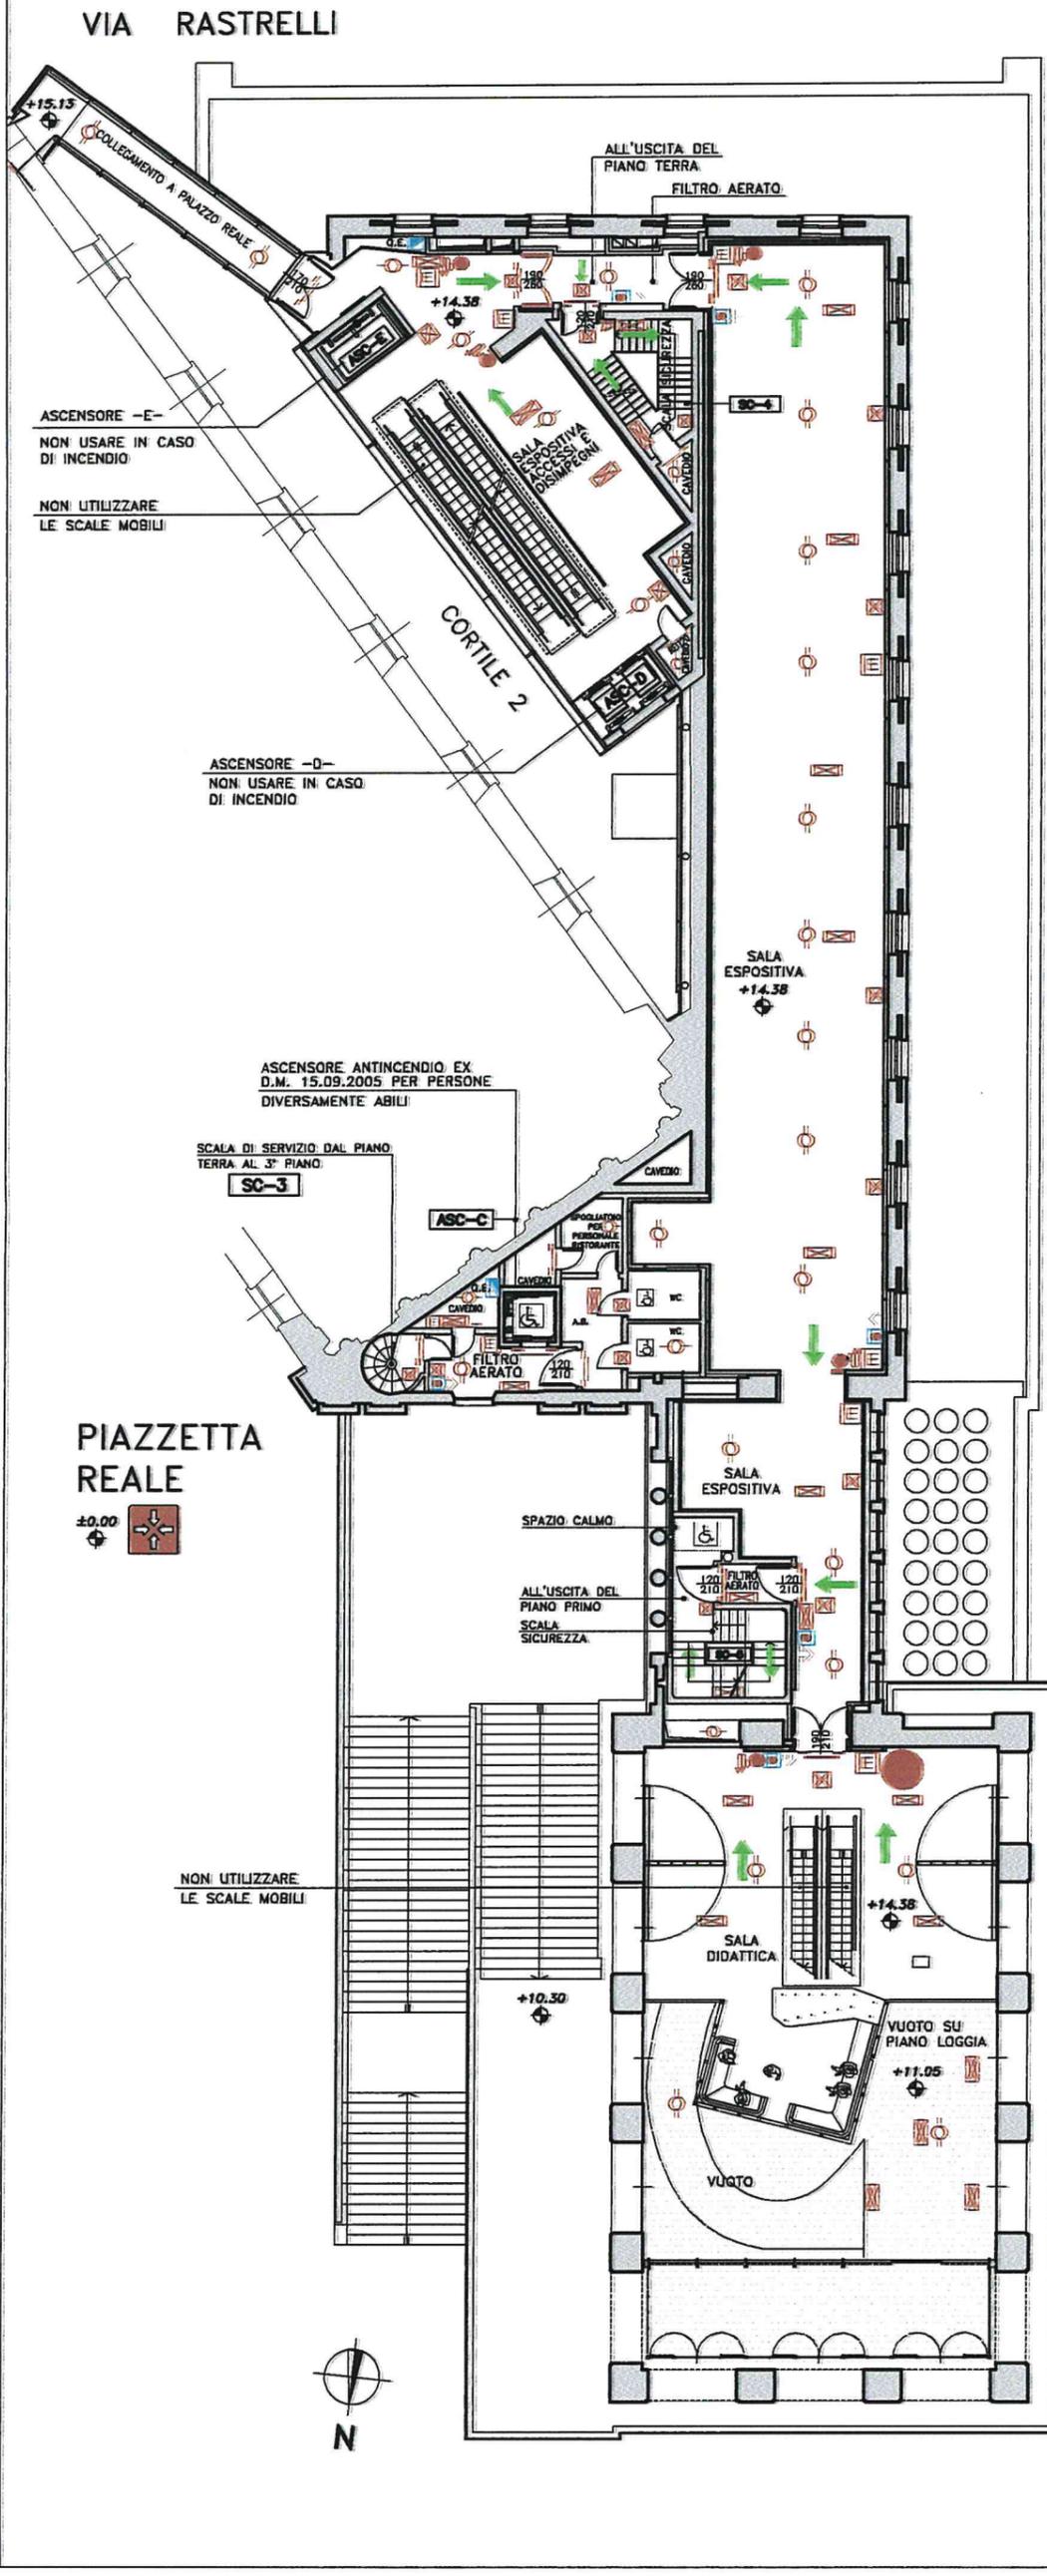

PIANTA PIANO SECONDO

 LUOGO SICURO IN PIAZZETTA REALE

LEGENDA

	LUOGO SICURO
	LUCI DI EMERGENZA
	LAMPADA DI EMERGENZA
	ESTINTORE PORTATILE
	IDRANTE UNI 45
	USCITA DI SICUREZZA
	PORTE REI 120
	PULSANTE D'ALLARME
	SIRENA ALLARME ANTINCENDIO
	QUADRO ELETTRICO SETTORIALE
	SIRENA ALLARME ANTINCENDIO
	RILEVATORI DI FUMO
	PERCORSI DI ESODO

VIA MARCONI

PIANO DI EVACUAZIONE

RACCOMANDAZIONI

- AL SEGNALE DI EVACUAZIONE, BISOGNA RESTARE CALMI E NON FARSI PRENDERE DAL PANICO.
- PORRE FINE A QUALSIASI ATTIVITA'.
- ALLONTANARSI RAPIDAMENTE MA SENZA CORRERE, UTILIZZANDO LE VIE DI FUGA PIU' VICINE.
- NON UTILIZZARE GLI ASCENSORI.
- IL PERSONALE DESIGNATO DEVE ACCERTARSI CHE TUTTI ABBIANO ABBANDONATO I LOCALI.
- DIRIGERSI AL PUNTO DI RACCOLTA (LUOGO SICURO) DOVE VERRA' FATTO IL RISCONTRO DEI PRESENTI.

E' VIETATO:

- ATTARDARSI A RACCOGLIERE GLI EFFETTI PERSONALI
- RIENTRARE NEI LOCALI
- FERMARSI NEI PUNTI DI TRANSITO
- UTILIZZARE GLI ASCENSORI

VIE DI FUGA

-  LE FRECCHE VERDI INDICANO IL PERCORSO DA SEGUIRE E LA SCALA DA UTILIZZARE
-  LUOGO SICURO IN PIAZZETTA REALE

 VOI SIETE QUI

PIANTA PIANO TERZO

 LUOGO SICURO IN VIA RASTRELLI

LEGENDA

-  LUOGO SICURO
-  LUCI DI EMERGENZA
-  LAMPADA DI EMERGENZA
-  ESTINTORE PORTATILE
-  IDRANTE UNI 45
-  USCITA DI SICUREZZA
-  PORTE REI 120
-  PULSANTE D'ALLARME
-  SIRENA ALLARME ANTINCENDIO
-  QUADRO ELETTRICO SETTORIALE
-  SIRENA ALLARME ANTINCENDIO
-  RILEVATORI DI FUMO
-  PERCORSI DI ESODO

PIANO DI EVACUAZIONE

RACCOMANDAZIONI

- AL SEGNALE DI EVACUAZIONE, BISOGNA RESTARE CALMI E NON FARSÌ PRENDERE DAL PANICO.
- PORRE FINE A QUALSIASI ATTIVITA'.
- ALLONTANARSI RAPIDAMENTE MA SENZA CORRERE, UTILIZZANDO LE VIE DI FUGA PIU' VICINE.
- NON UTILIZZARE GLI ASCENSORI.
- IL PERSONALE DESIGNATO DEVE ACCERTARSI CHE TUTTI ABBIANO ABBANDONATO I LOCALI.
- DIRIGERSI AL PUNTO DI RACCOLTA (LUOGO SICURO) DOVE VERRA' FATTO IL RISCONTRO DEI PRESENTI.

E' VIETATO:


- ATTARDARSI A RACCOGLIERE GLI EFFETTI PERSONALI
- RIENTRARE NEI LOCALI
- FERMARSI NEI PUNTI DI TRANSITO
- UTILIZZARE GLI ASCENSORI

VIE DI FUGA

 LE FRECCHE VERDI INDICANO IL PERCORSO DA SEGUIRE E LA SCALA DA UTILIZZARE


 LUOGO SICURO IN VIA RASTRELLI

 VOI SIETE QUI

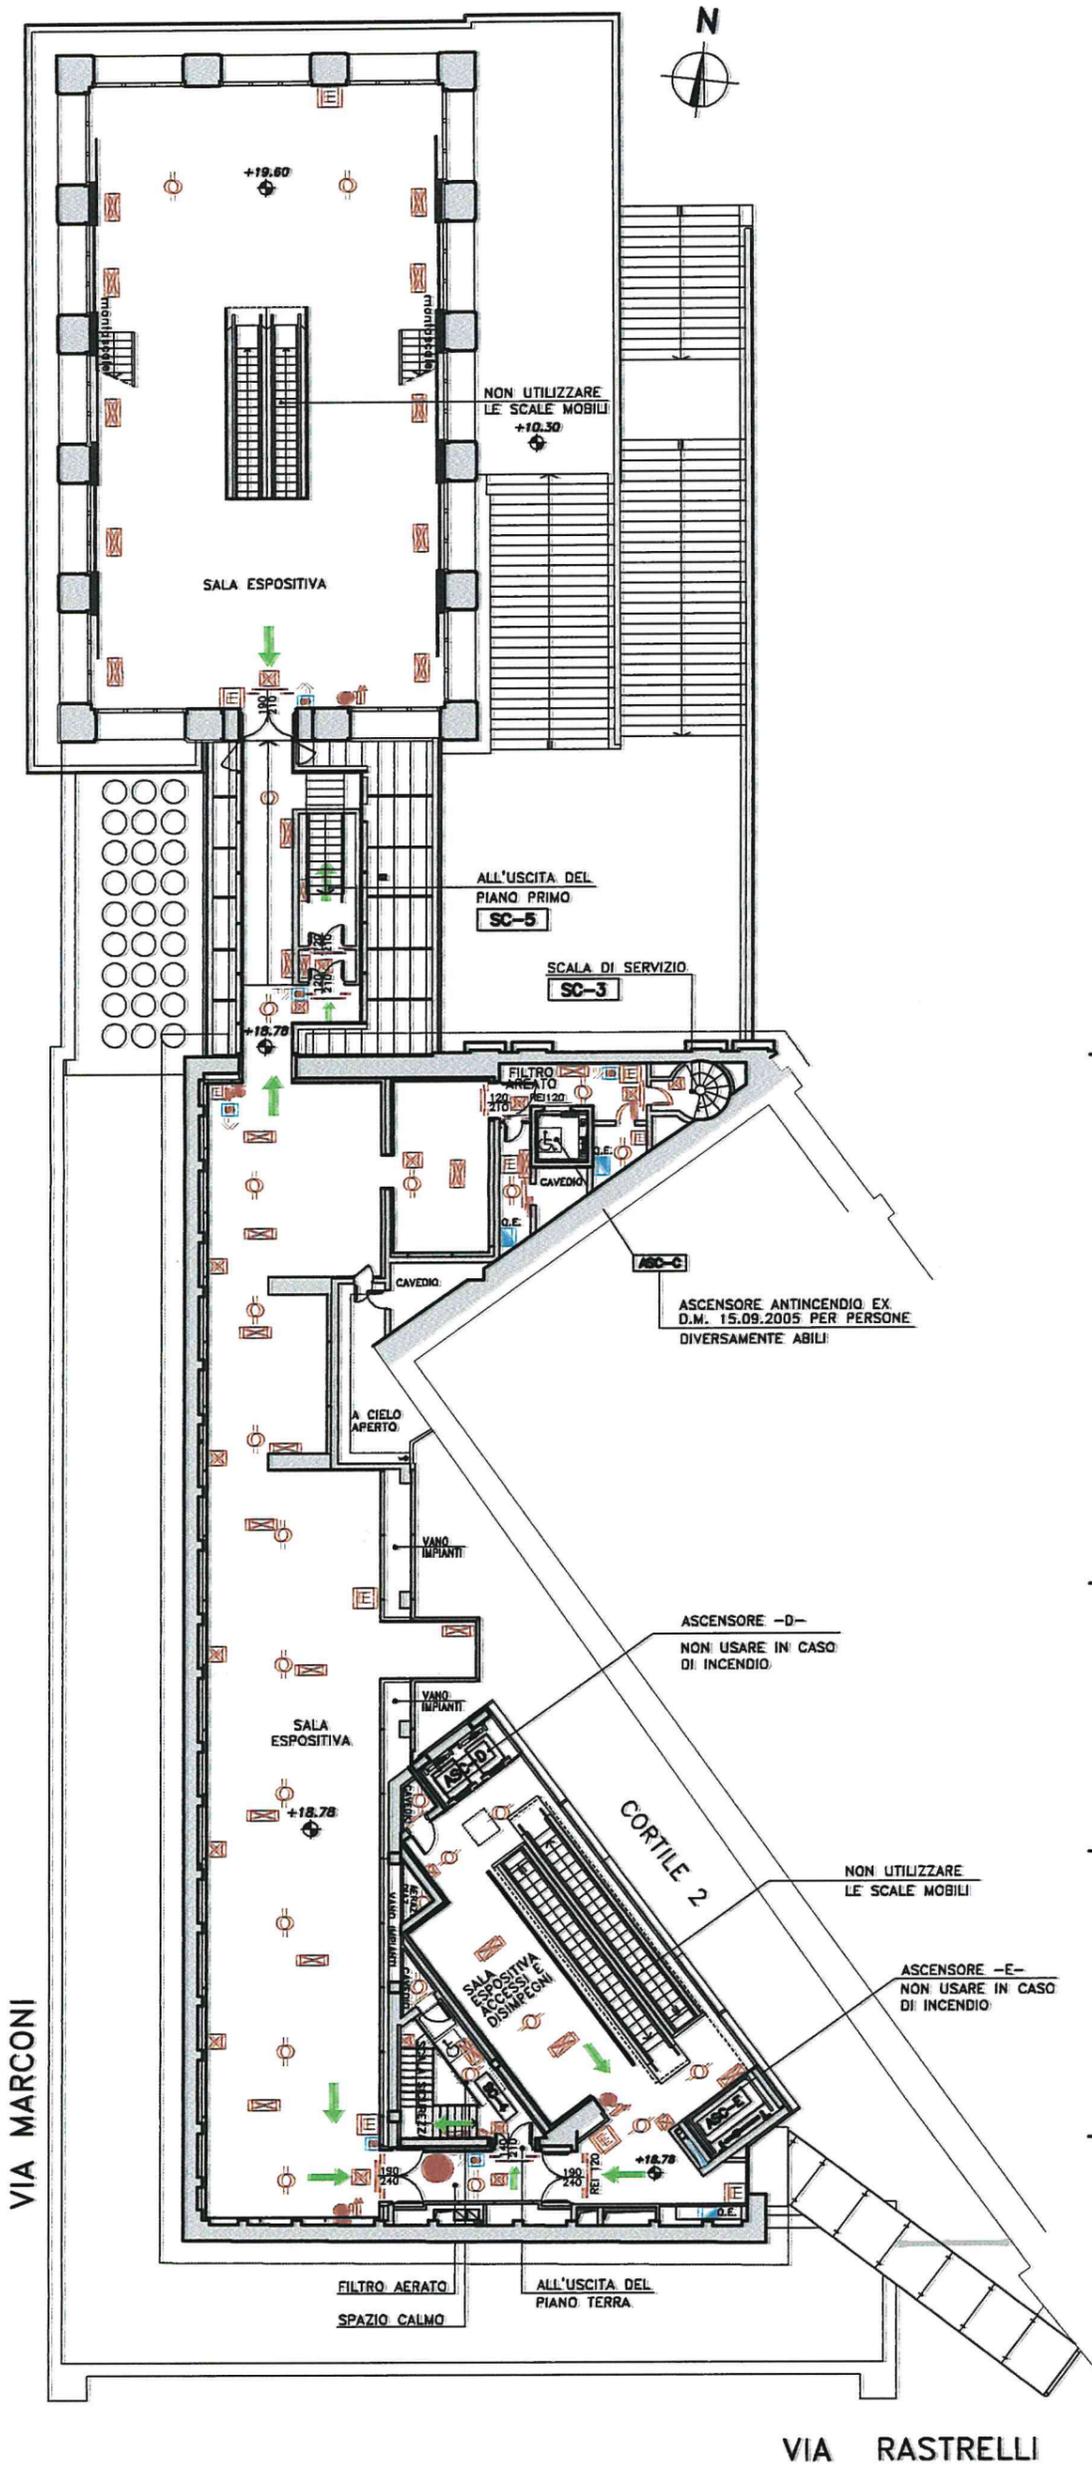

PIANTA PIANO 1° INTERRATO

 LUOGO SICURO
IN PIAZZETTA REALE

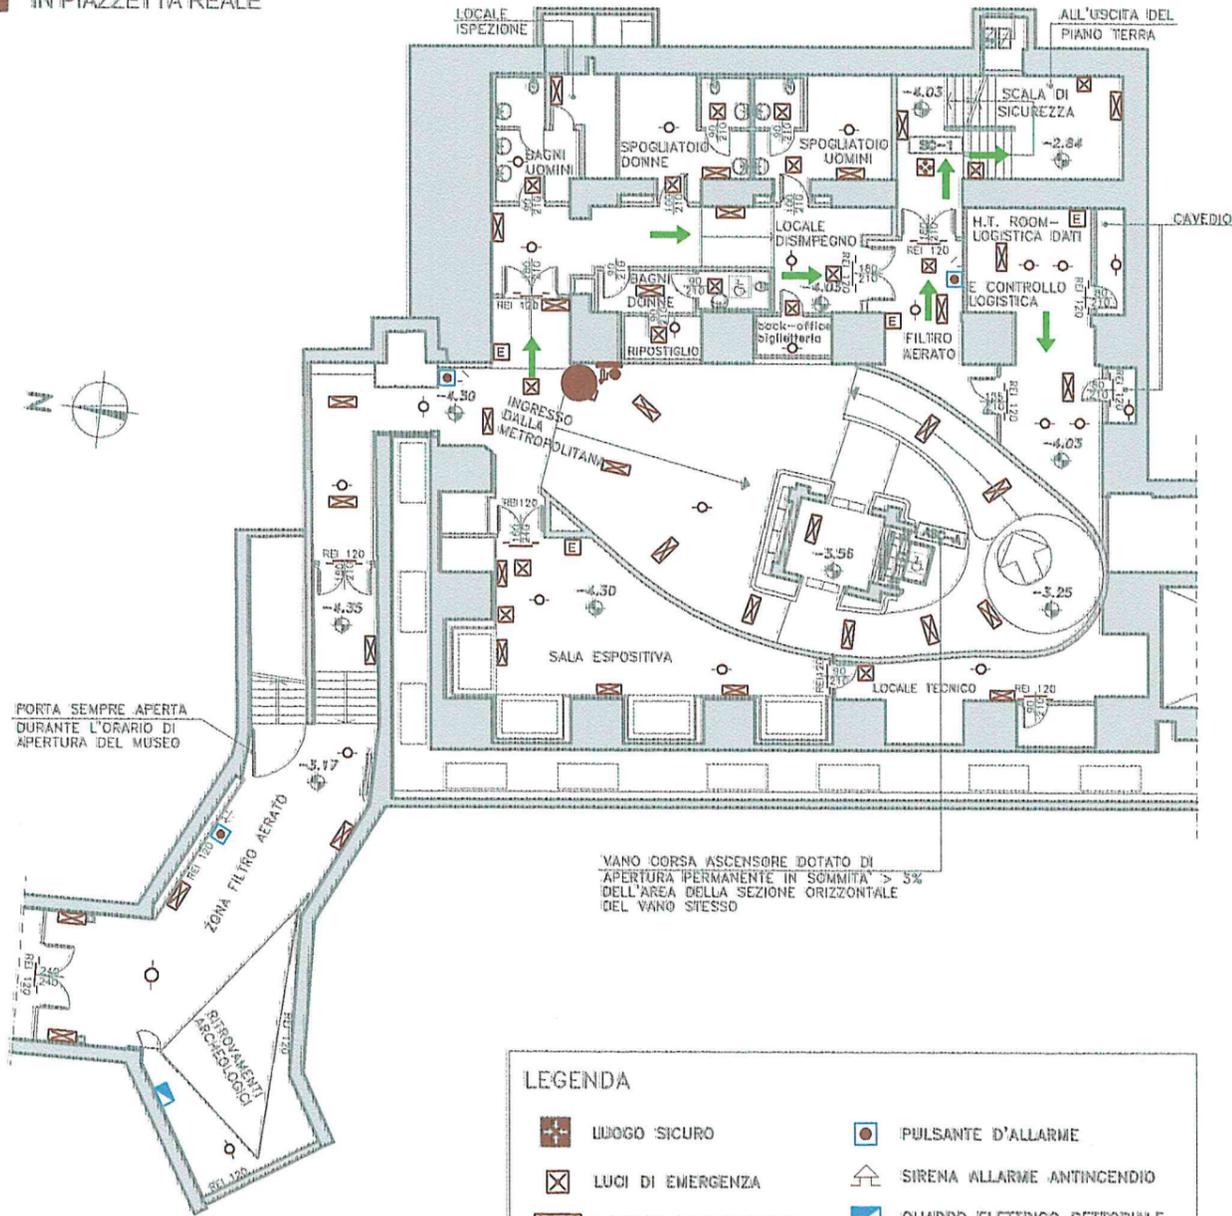

LEGENDA			
	LUOGO SICURO		PULSANTE D'ALLARME
	LUCI DI EMERGENZA		SIRENA ALLARME ANTINCENDIO
	LAMPADA DI EMERGENZA		QUADRO ELETTRICO SETTORIALE
	ESTINTORE PORTATILE		SIRENA ALLARME ANTINCENDIO
	IDRANTE UNI 45		RILEVATORI DI FUMO
	USCITA DI SICUREZZA		PERCORSI DI ESODO
	PORTE REI 120		

PIANO DI EVACUAZIONE

RACCOMANDAZIONI

- AL SEGNALE DI EVACUAZIONE, BISOGNA RESTARE CALMI E NON FARSI PRENDERE DAL PANICO.
- PORRE FINE A QUALSIASI ATTIVITA'.
- ALLONTANARSI RAPIDAMENTE MA SENZA CORRERE, UTILIZZANDO LE VIE DI FUGA PIU' VICINE.
- NON UTILIZZARE GLI ASCENSORI.
- IL PERSONALE DESIGNATO DEVE ACCERTARSI CHE TUTTI ABBIANO ABBANDONATO I LOCALI.
- DIRIGERSI AL PUNTO DI RACCOLTA (LUOGO SICURO) DOVE VERRA' FATTO IL RISCONTRO DEI PRESENTI.

E' VIETATO:

- ATTARDARSI A RACCOGLIERE GLI EFFETTI PERSONALI
- RIENTRARE NEI LOCALI
- FERMARSI NEI PUNTI DI TRANSITO
- UTILIZZARE GLI ASCENSORI

VIE DI FUGA

 LE FRECCE VERDI INDICANO IL PERCORSO DA SEGUIRE E LA SCALA DA UTILIZZARE

 LUOGO SICURO IN PIAZZETTA REALE

 VOI SIETE QUI

