




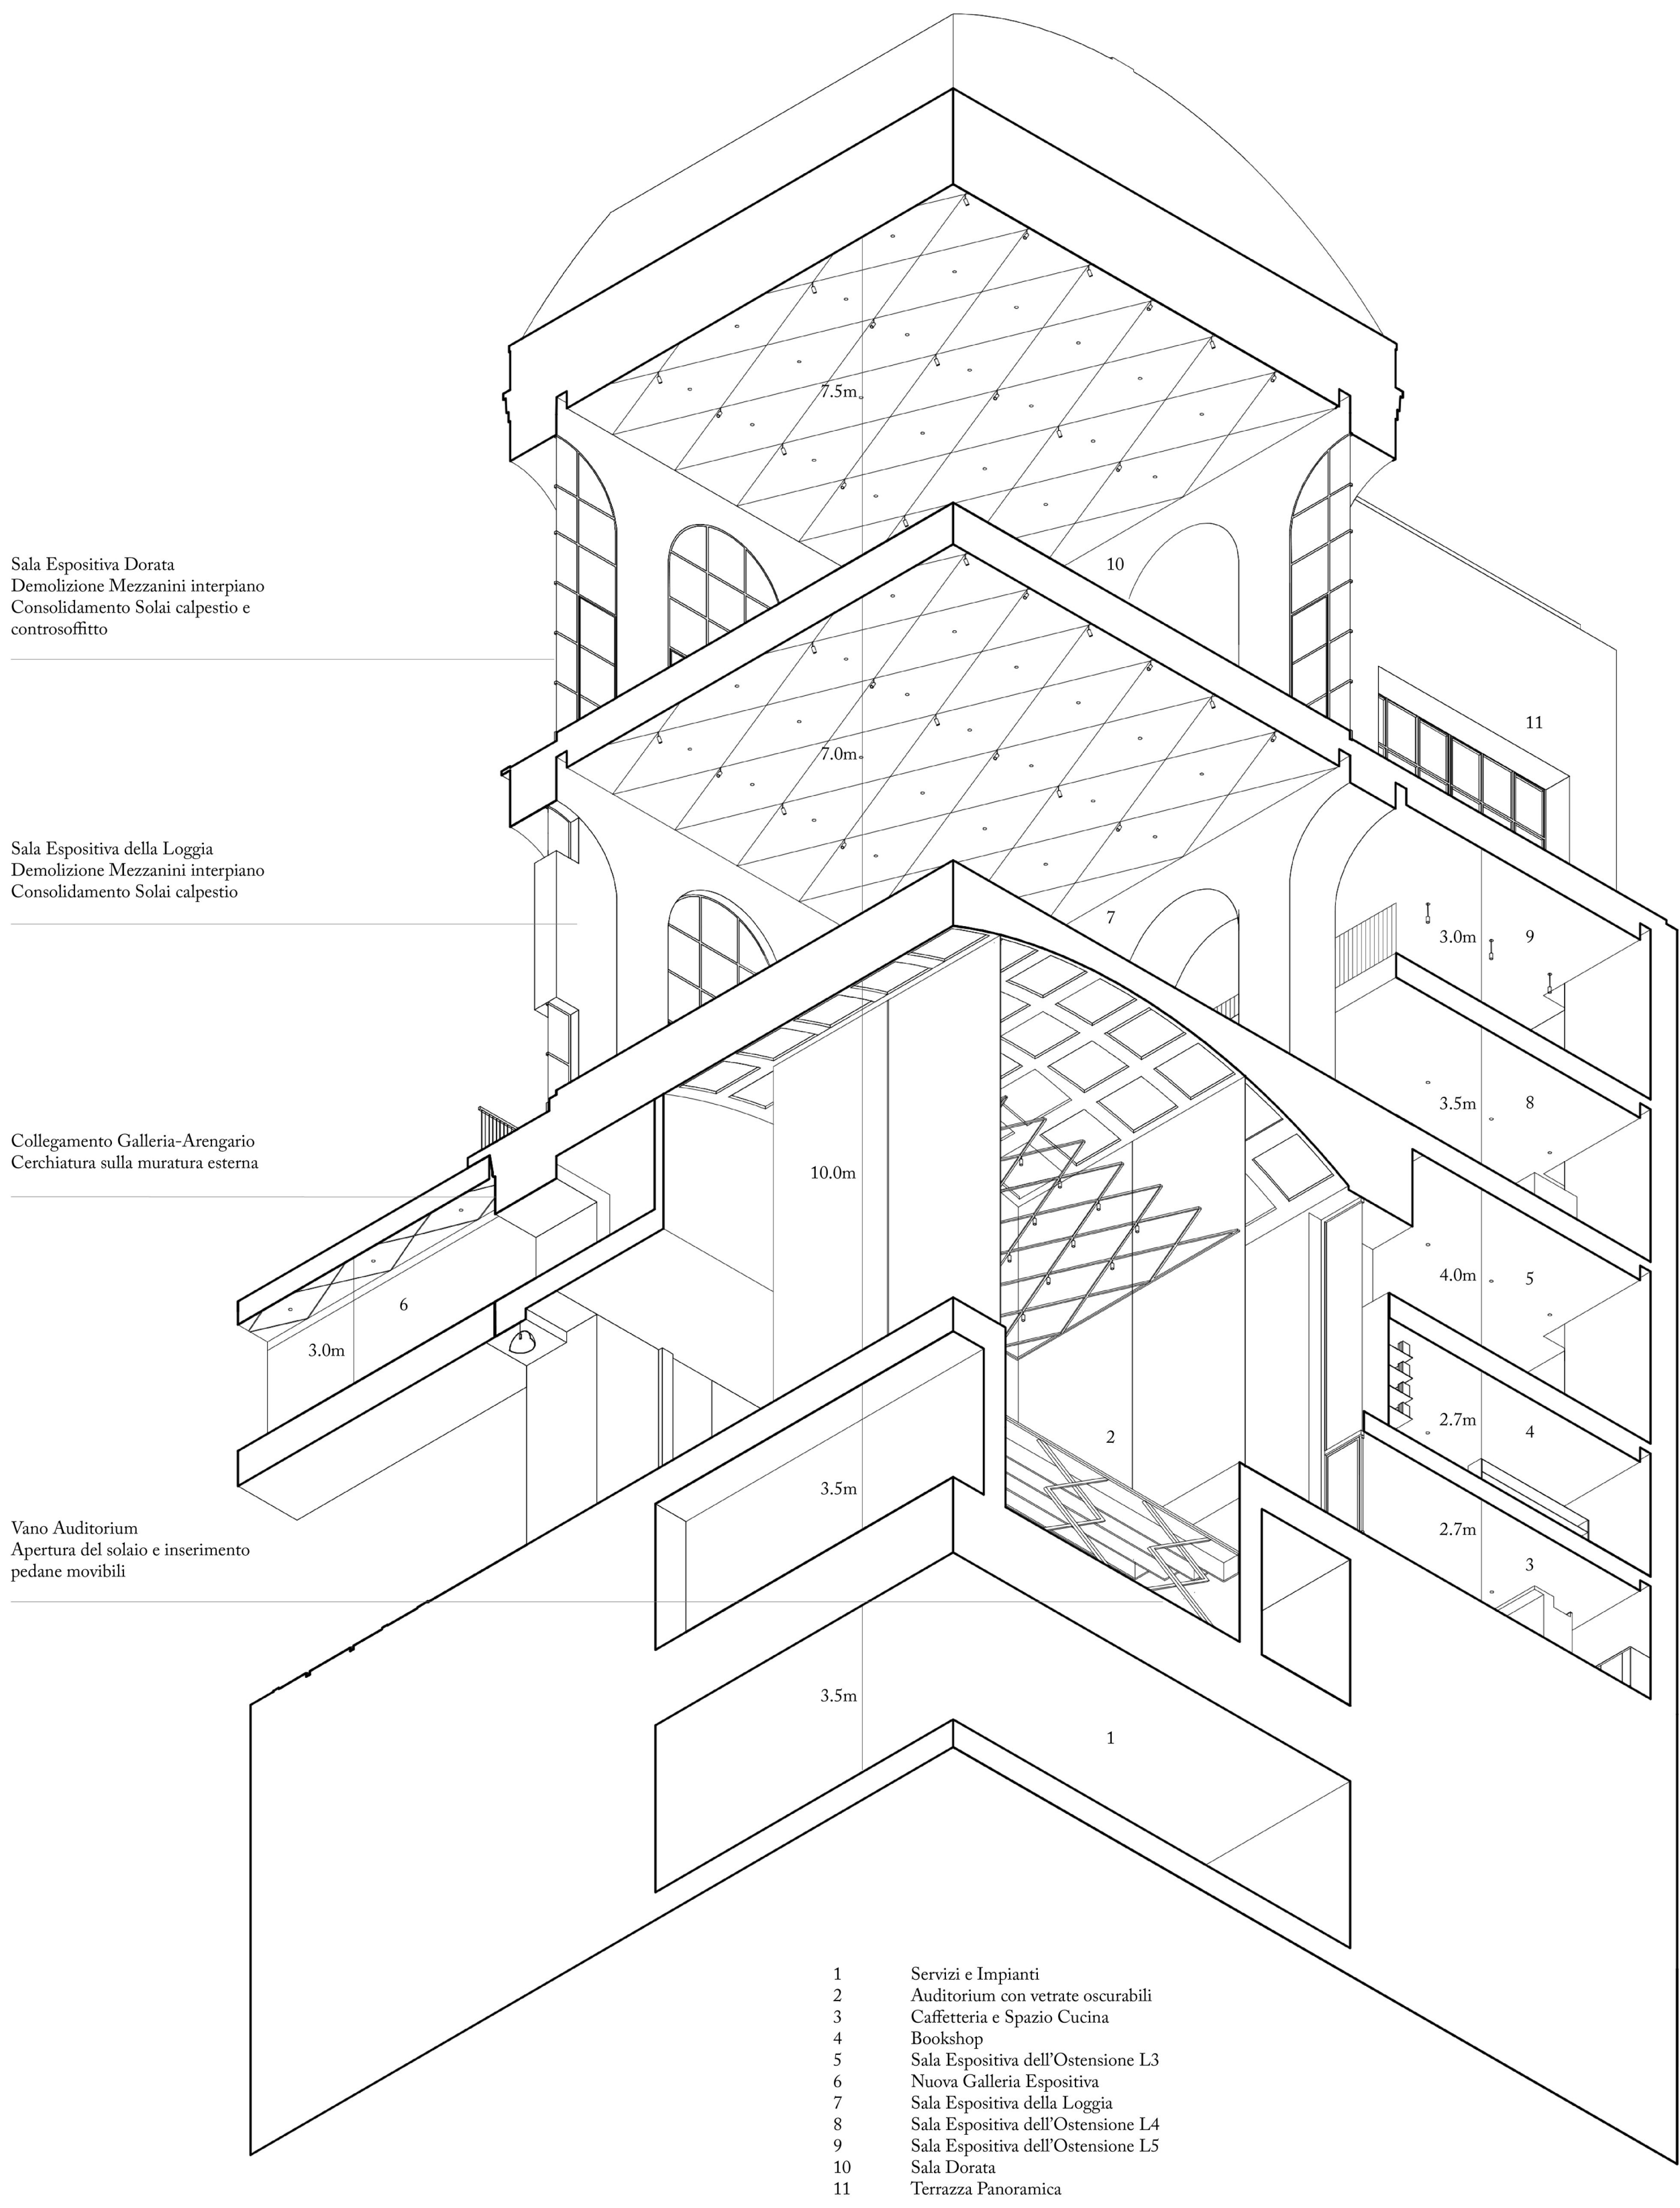


Vista Diurna da Piazza del Duomo, Vista della Caffetteria e Bookshop

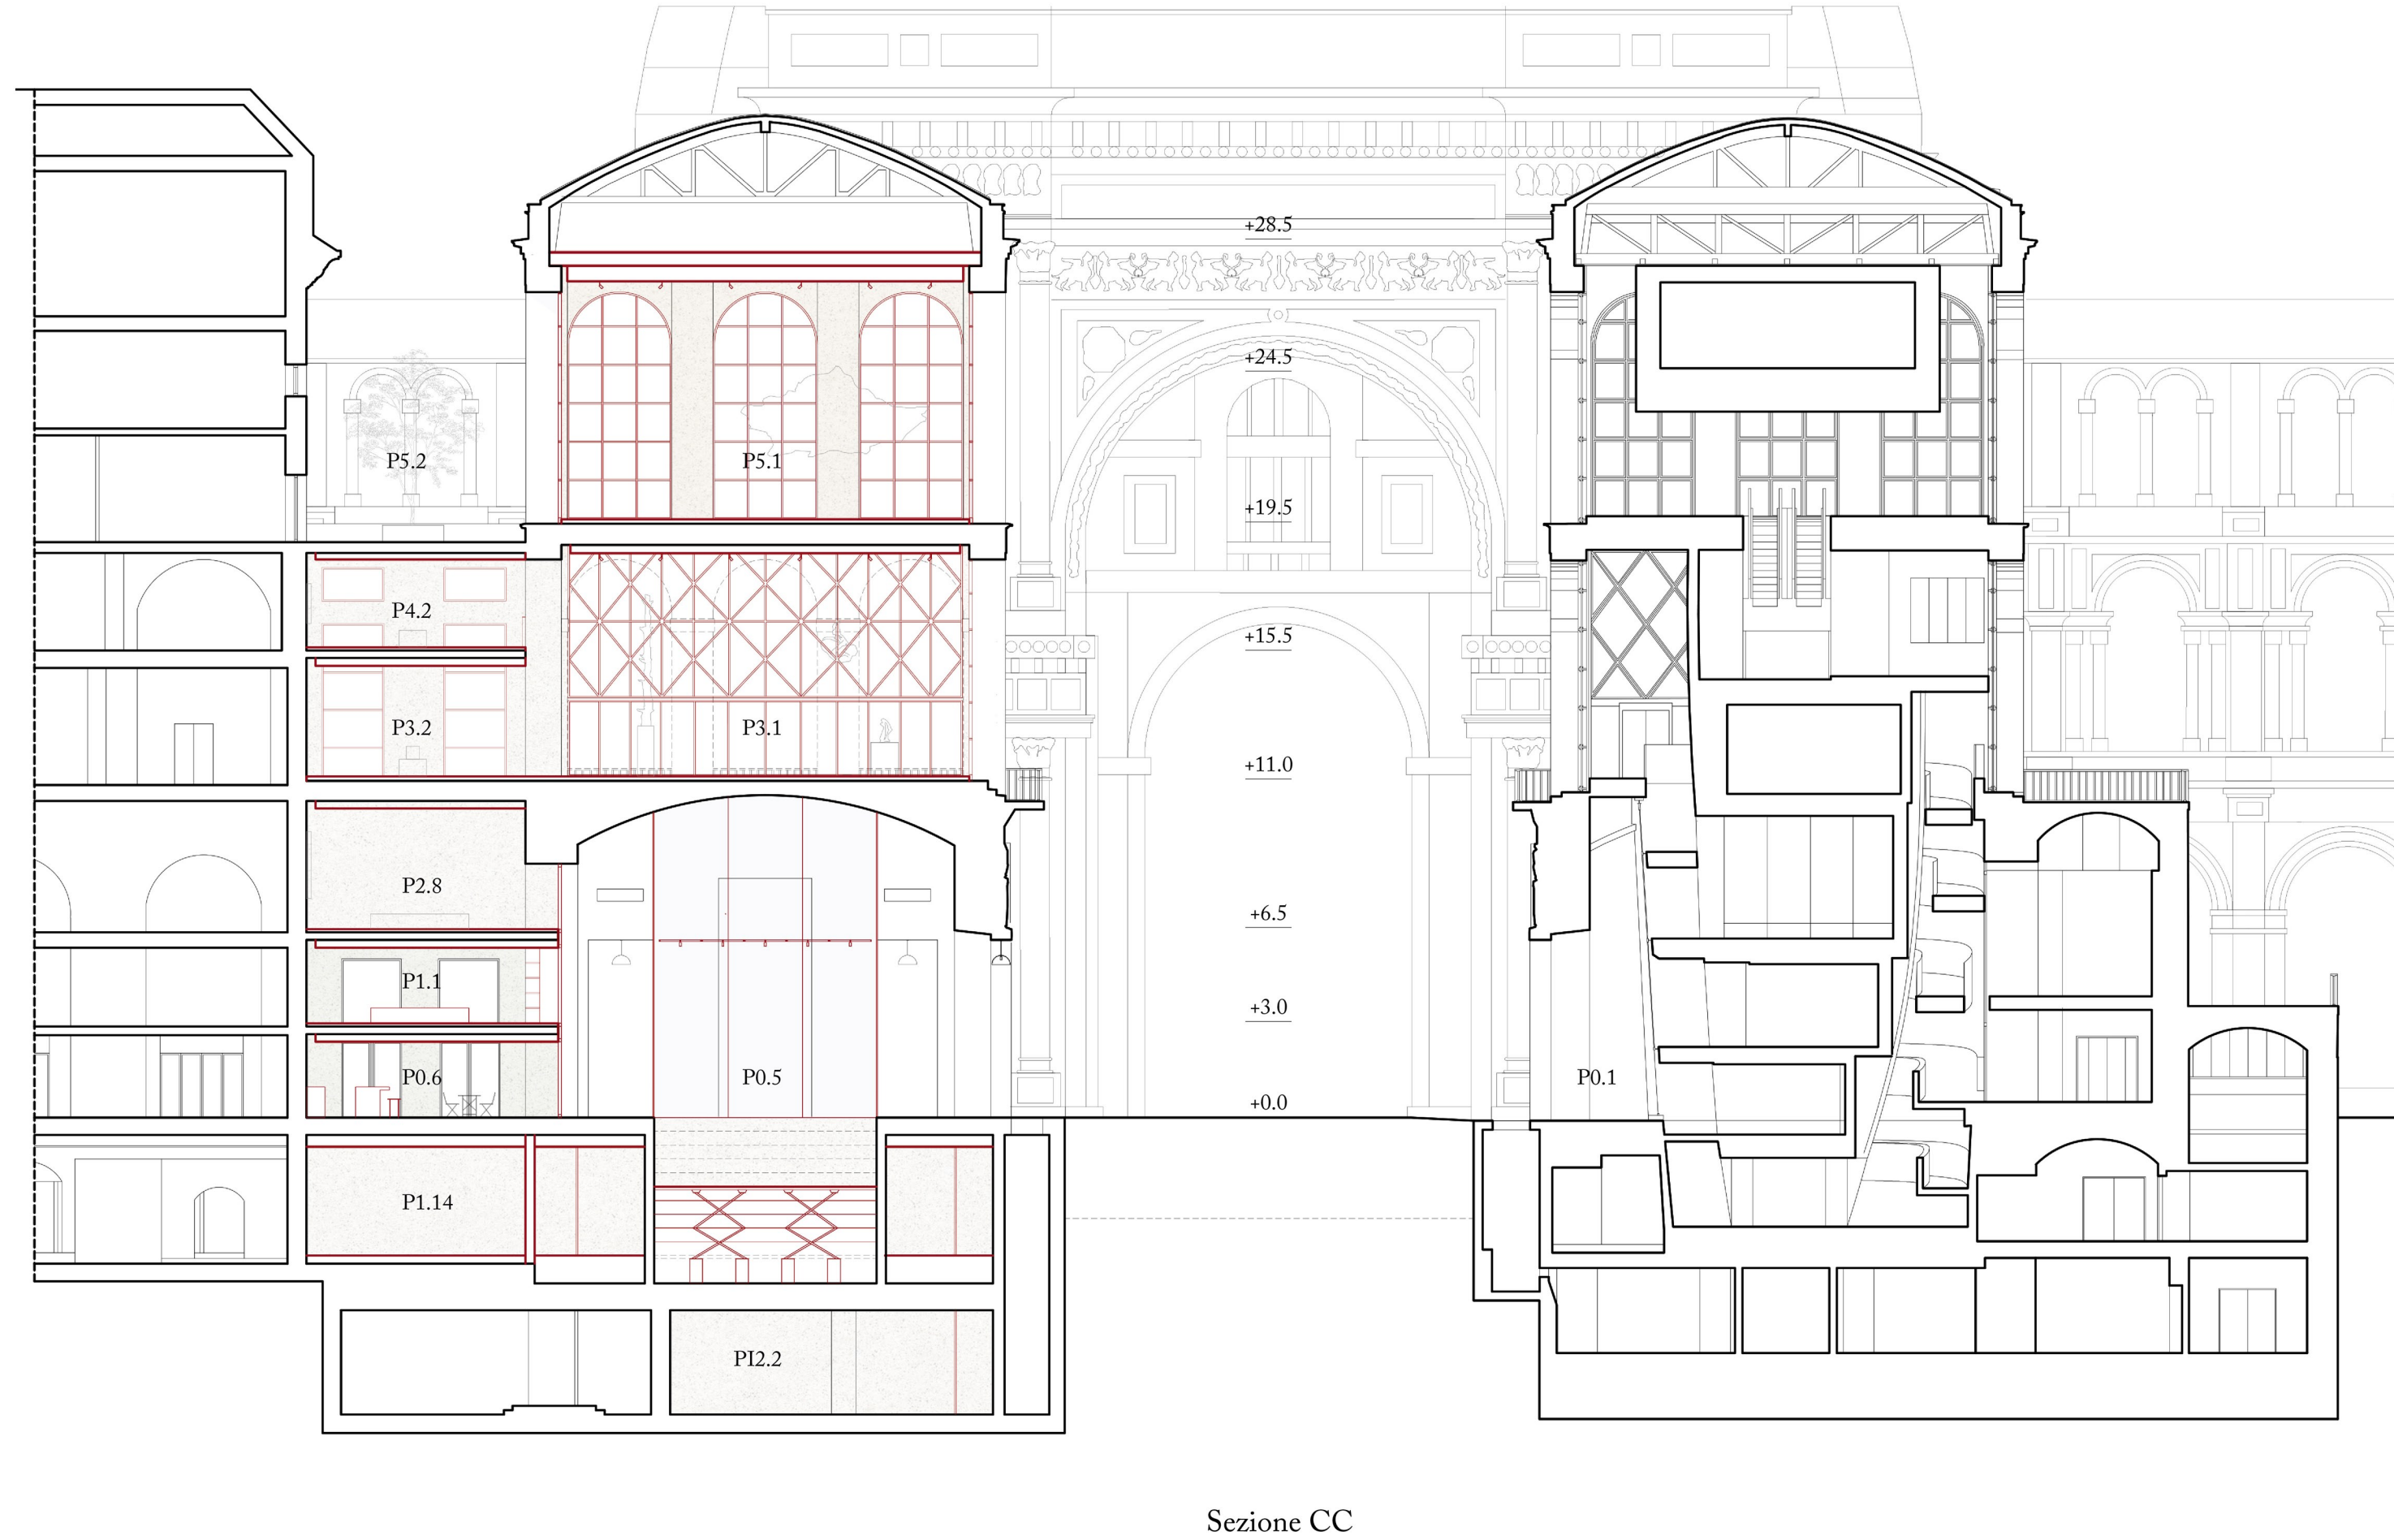

Vista dell'Auditorium nella Configurazione a Gradonata

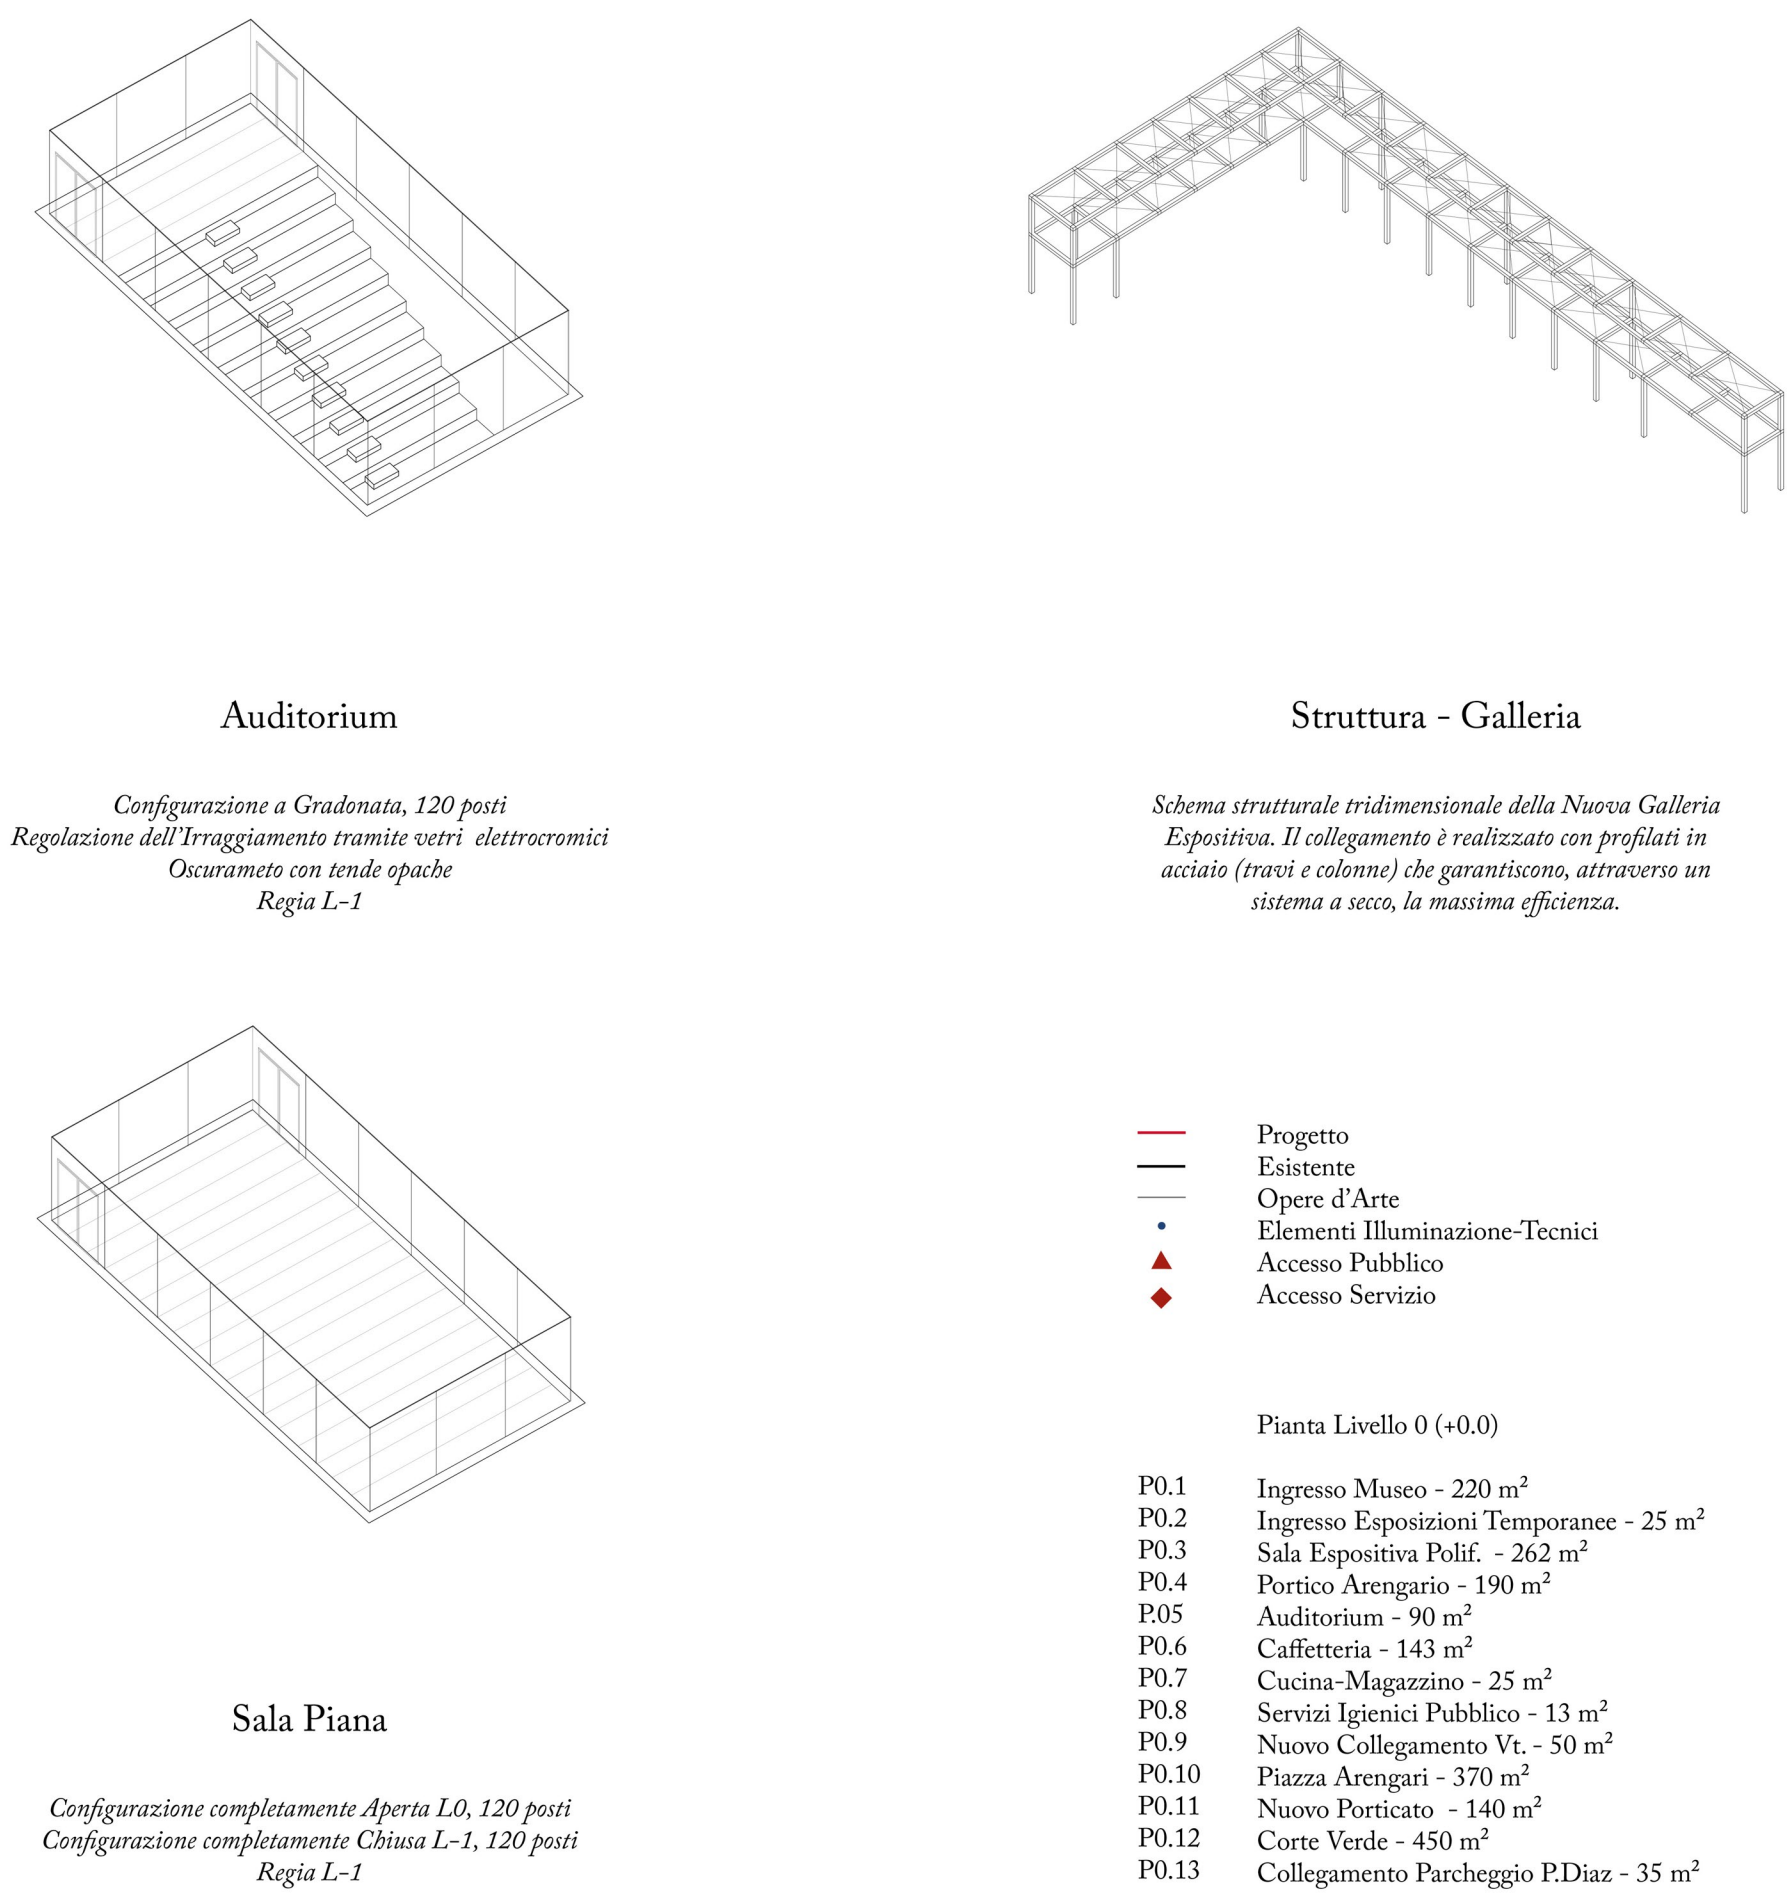

Spaccato Assonometrico Tecnico

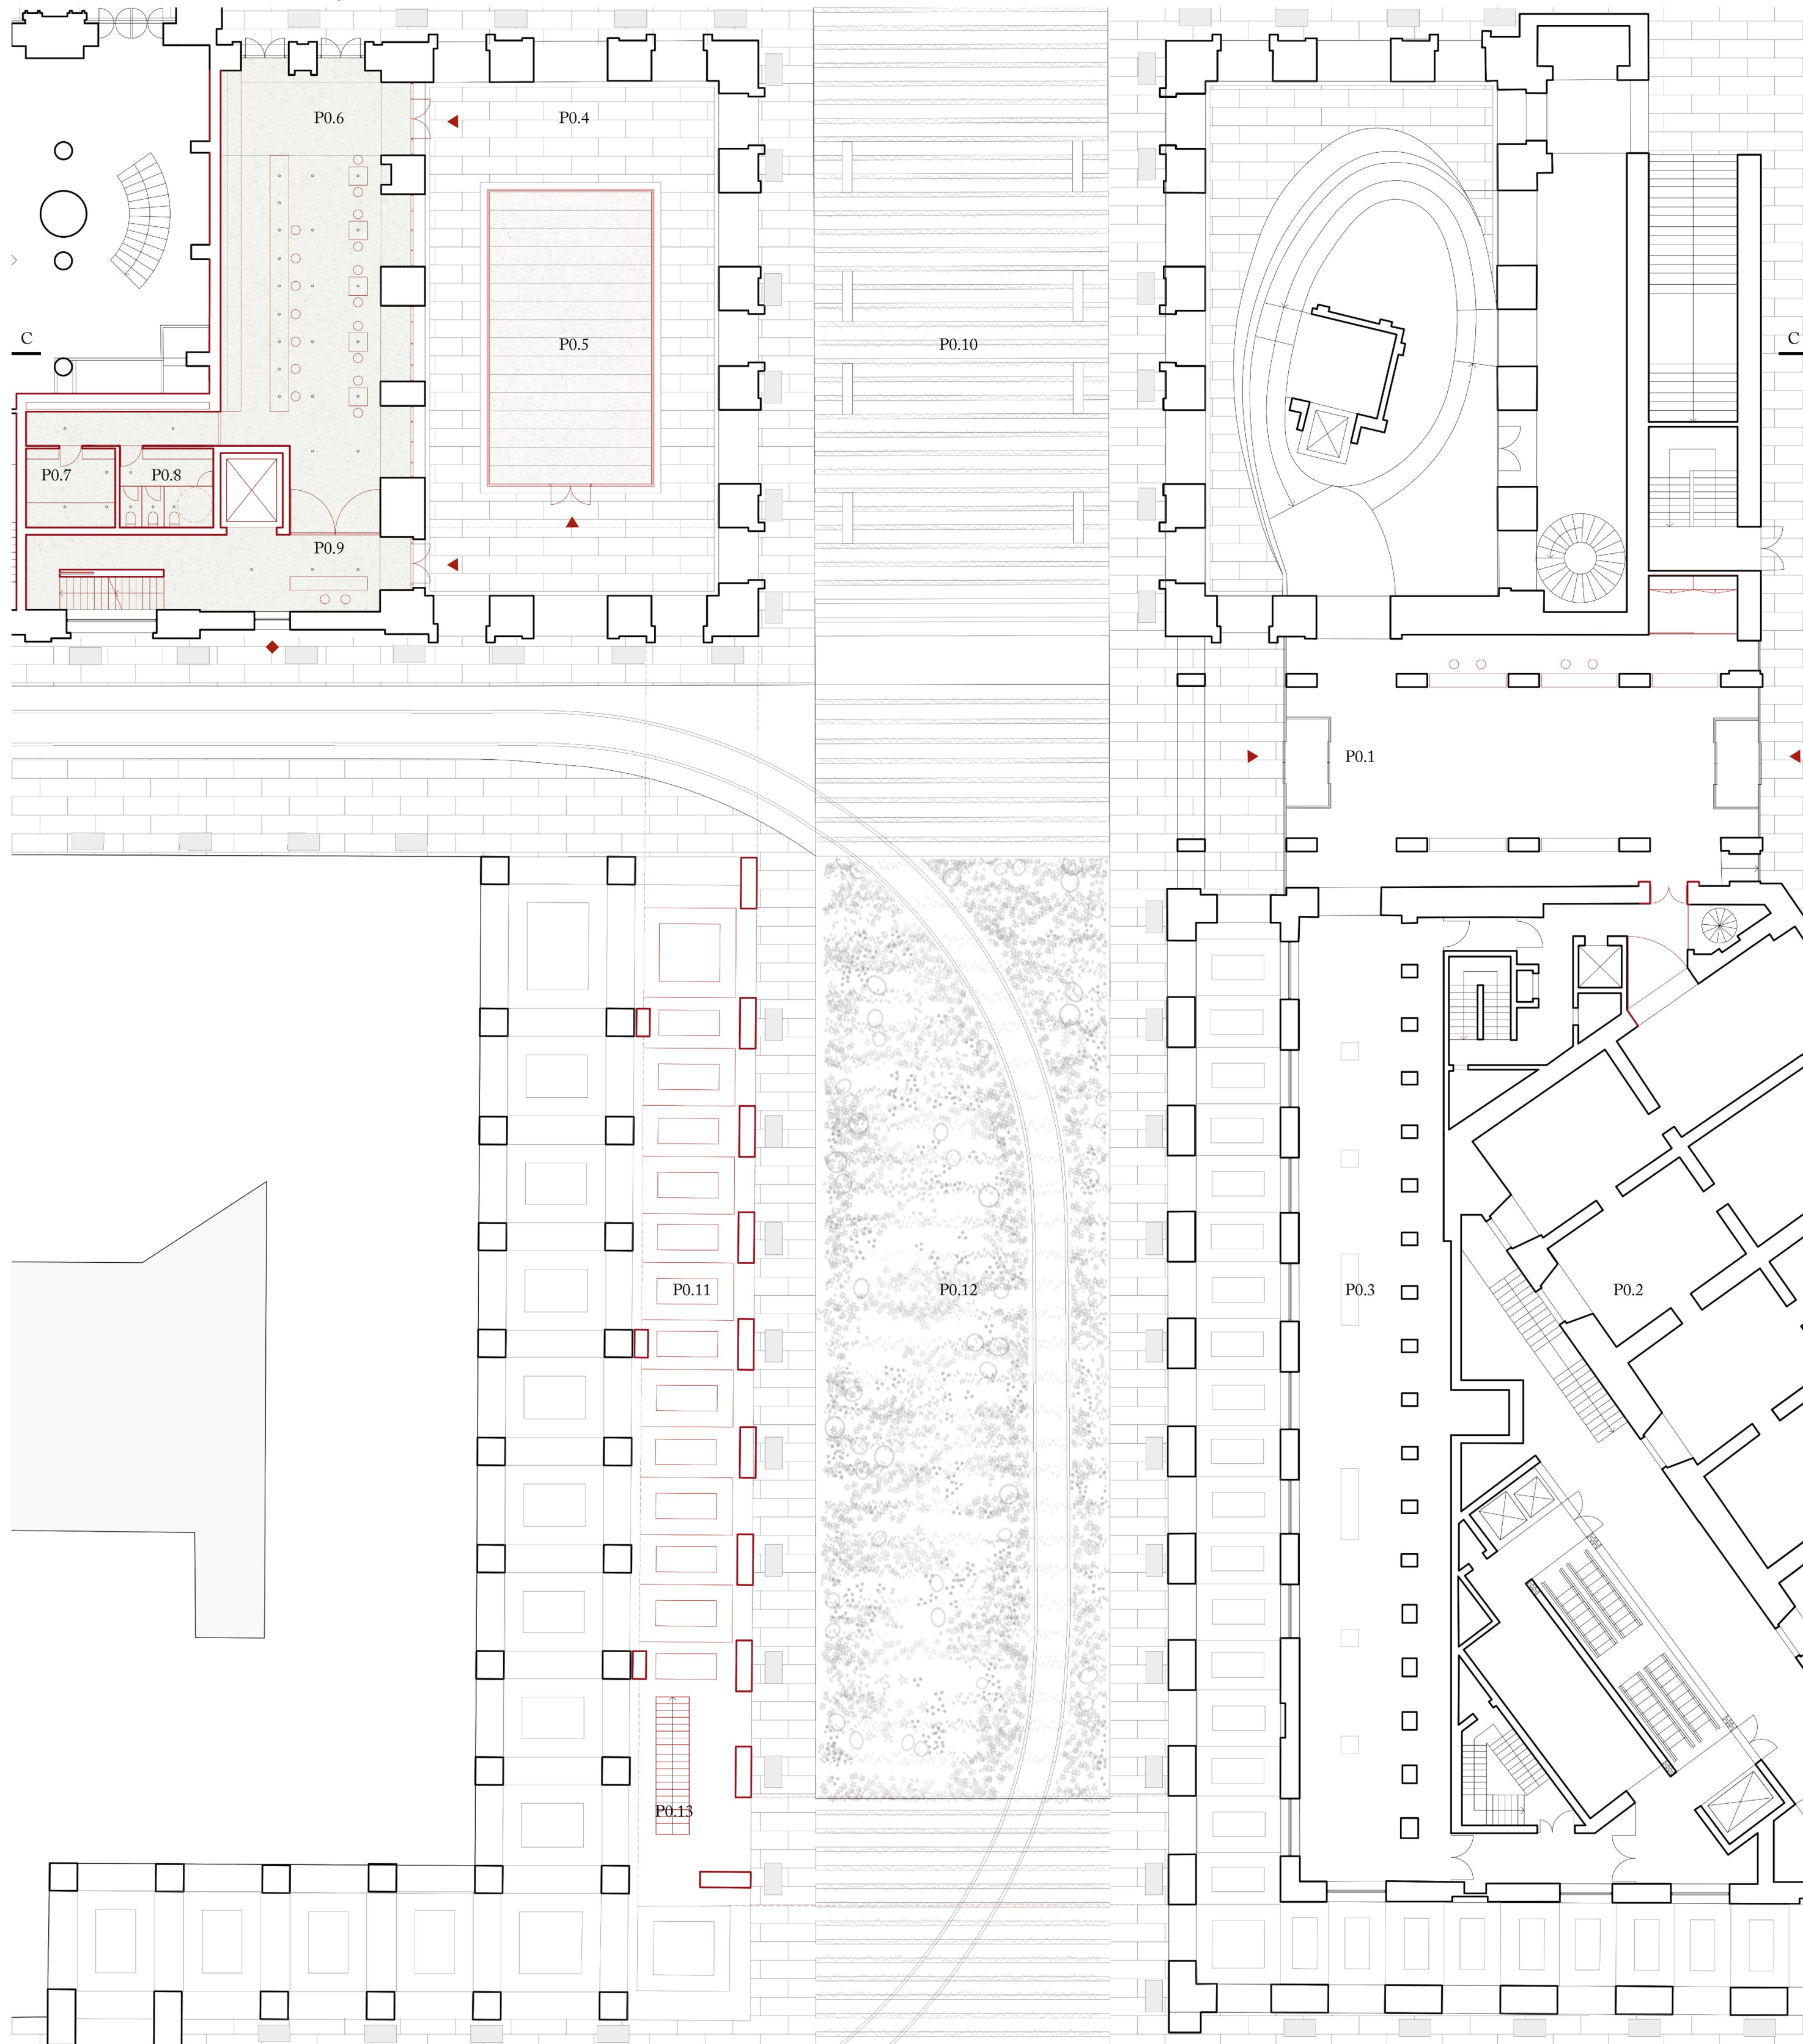

Pianta Livello 0 - Piano Terra (+0.0)

Scala 1:200

2m

U