





ARENGARIO 2 PROSPETTO VIA MARCONI

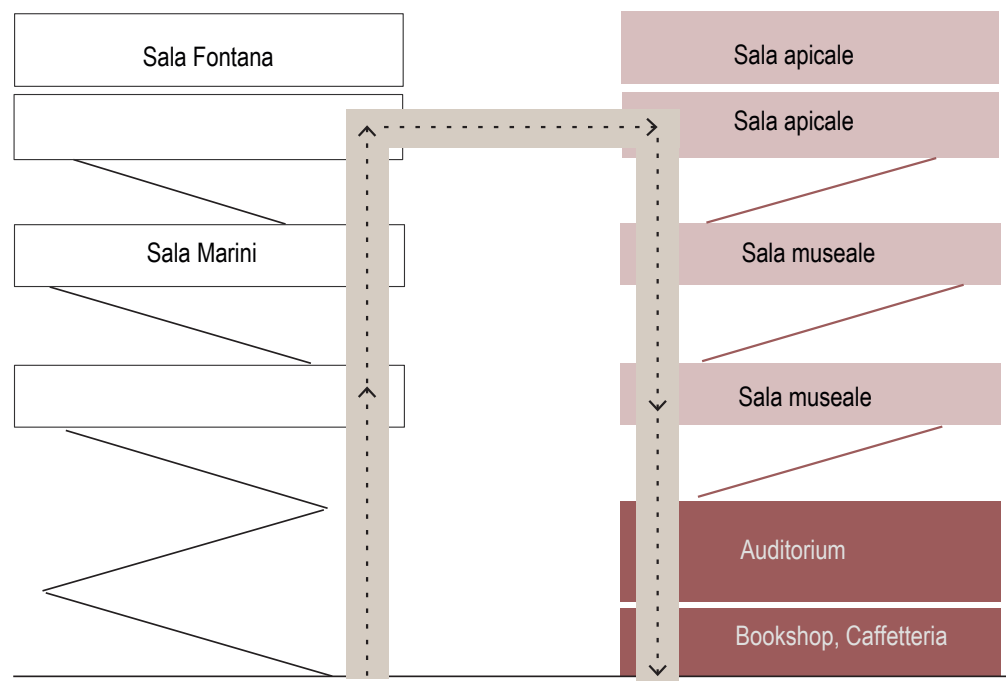

CON PASSERELLA


Con il collegamento aereo tra le due torri si predispone perciò un percorso continuo che, superata la sala apicale del primo Arengario, attraverserebbe la passerella per scendere al piano terra dalle nuove sale.

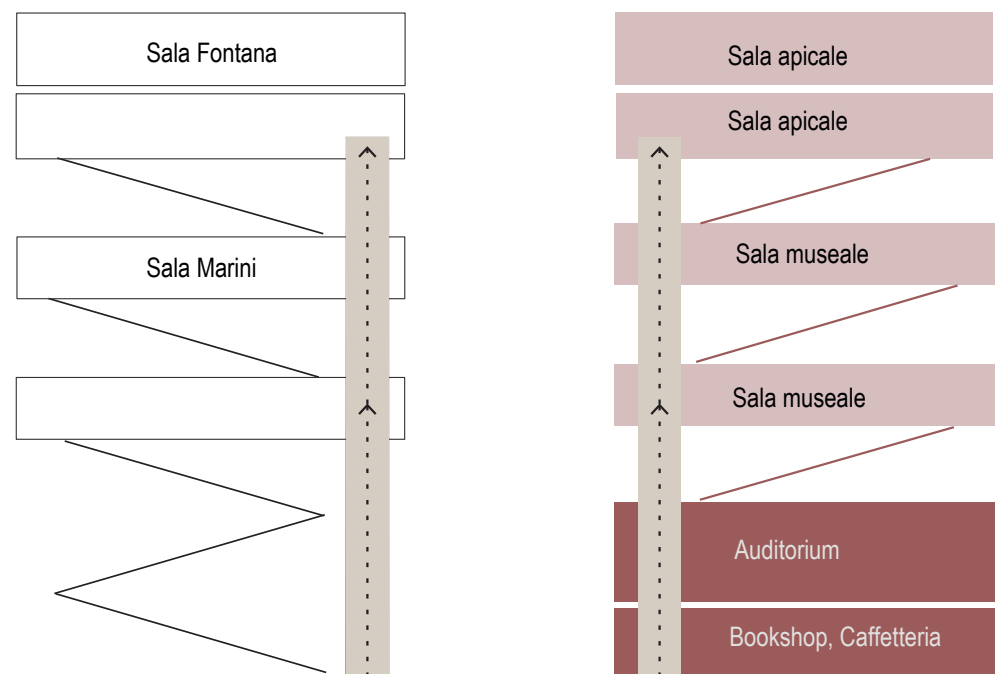

CON FUNZIONAMENTO INDIPENDENTE

Nel caso che il collegamento tra i due Arengari non possa avvenire dall'alto ma dall'atrio esterno del piano terra, non si avrebbe una circolazione a loop e i percorsi sarebbero organizzati distintamente per ciascuna torre.

DIAGRAMMA DEI LIVELLI E DEI PERCORSI

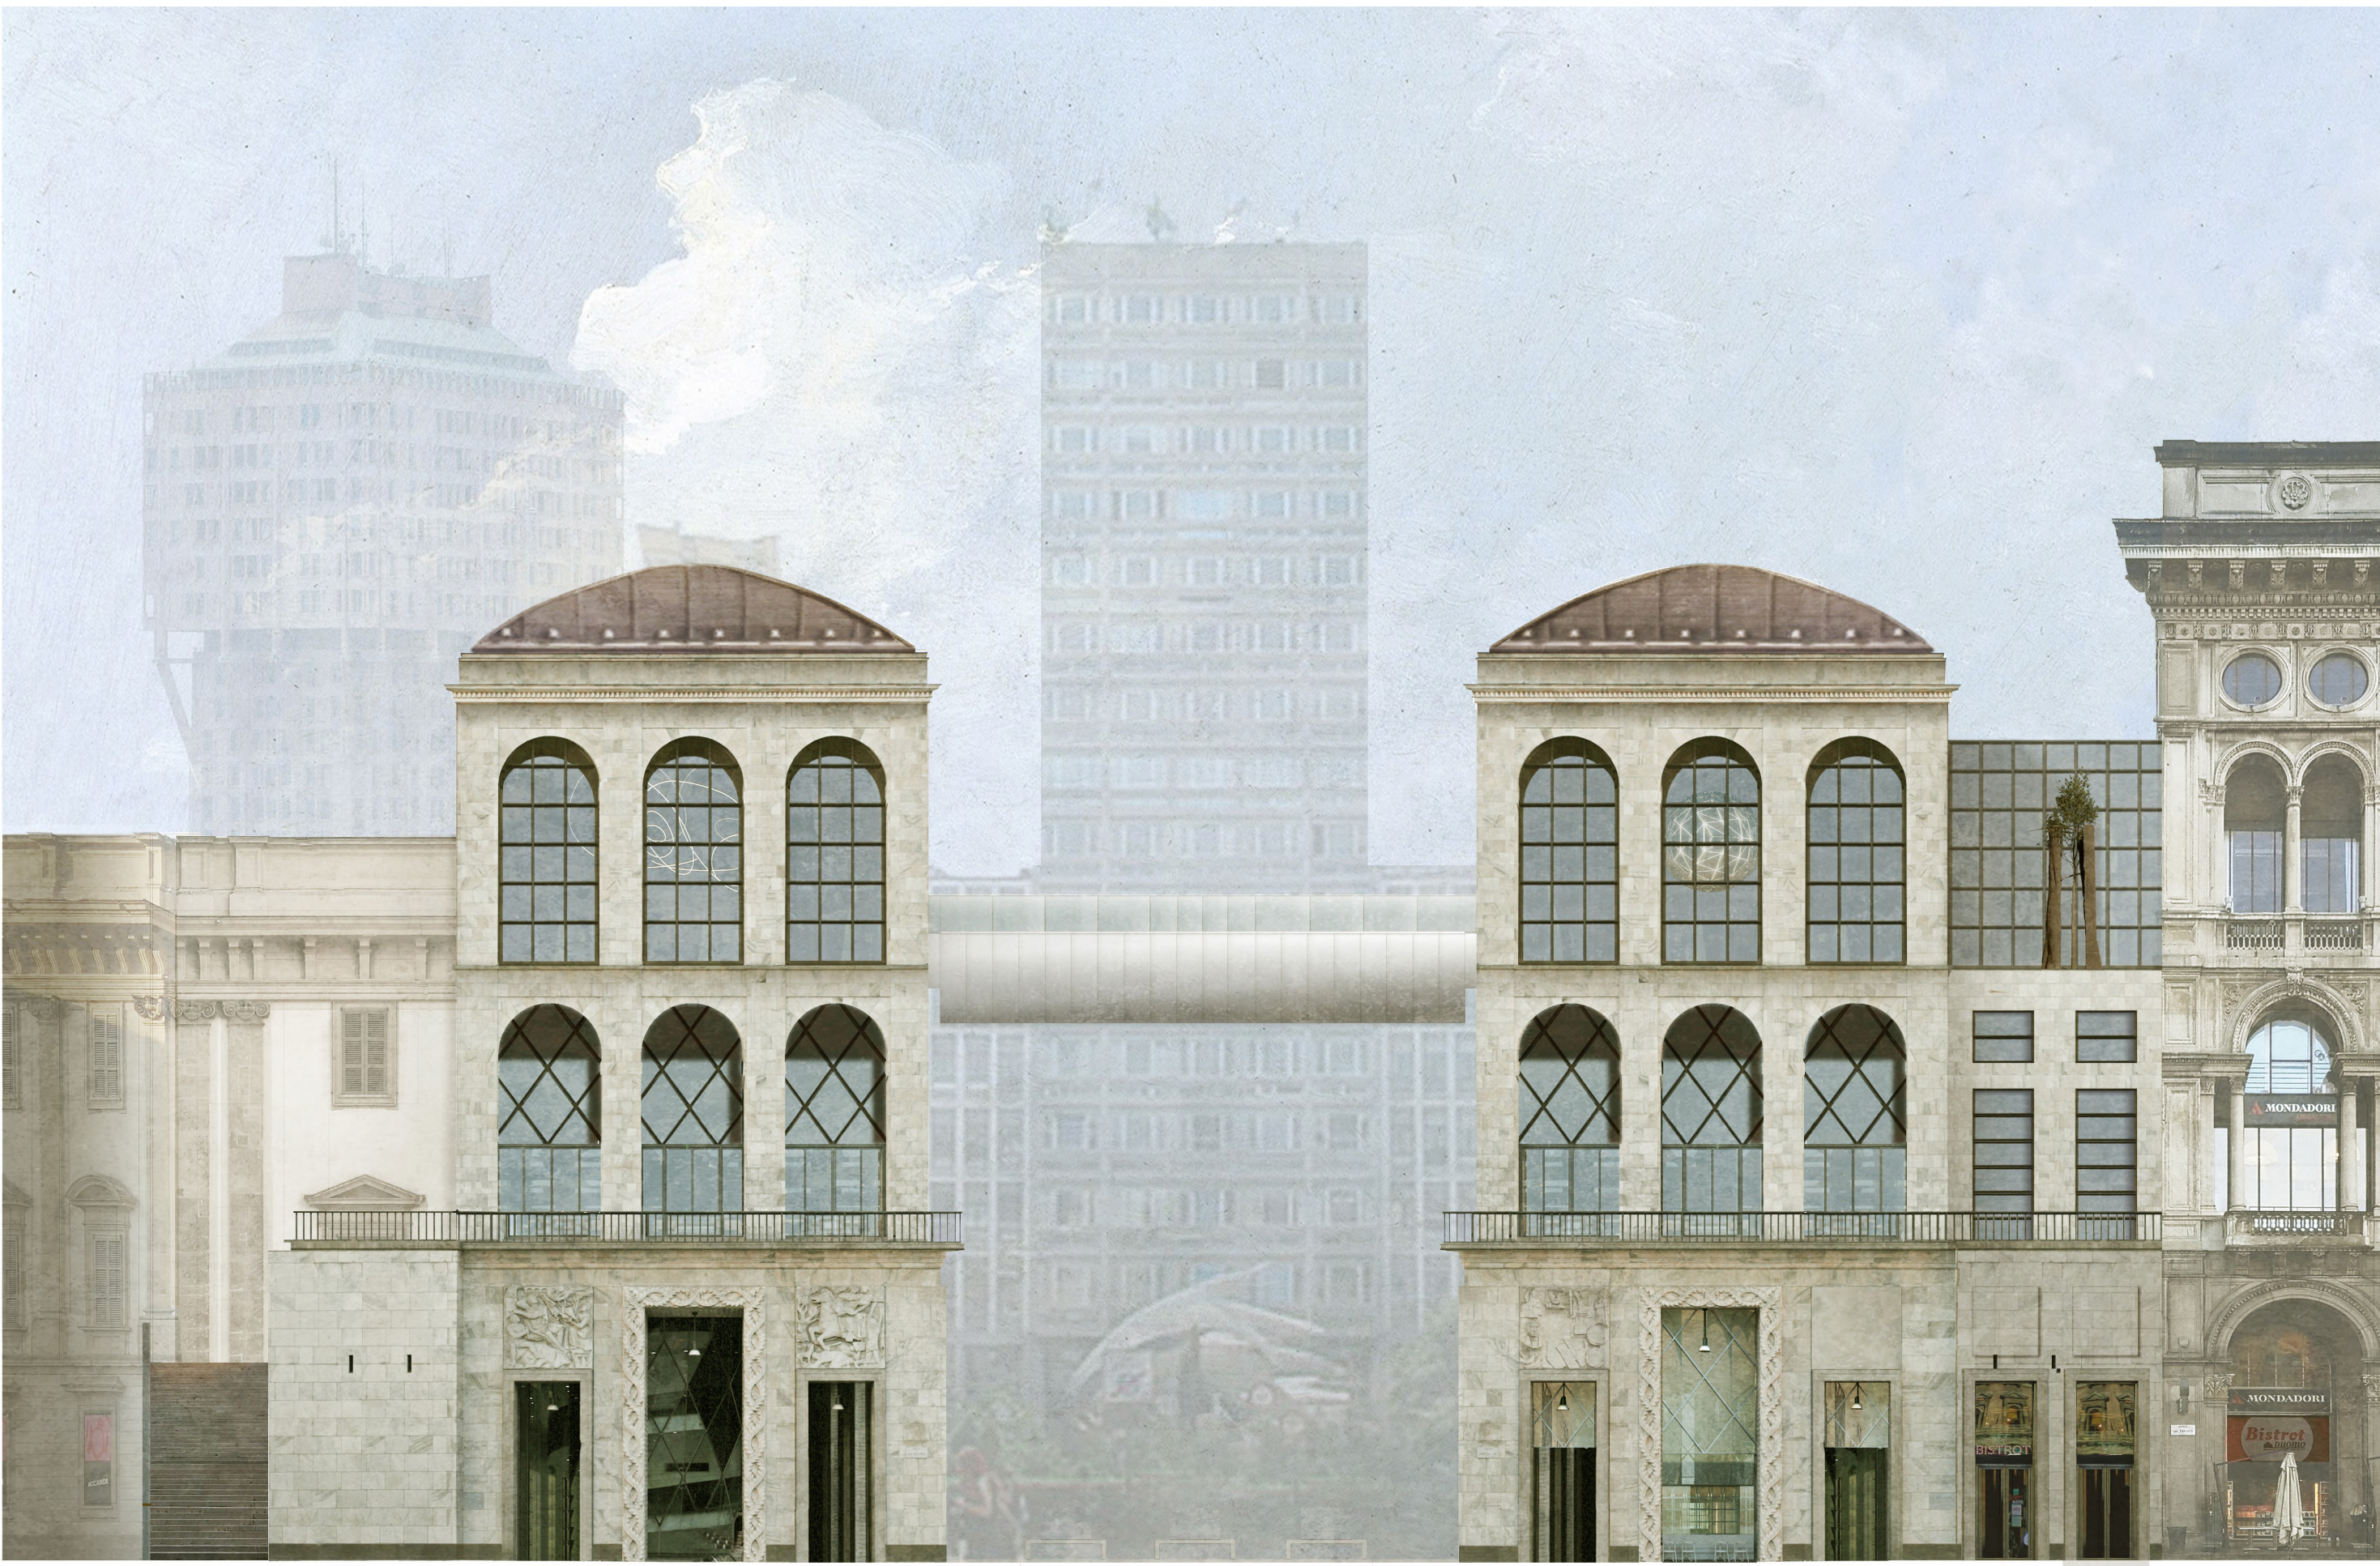


FRONTE PROSPETTICO DALLA PIAZZA DEL DUOMO



ARENGARIO 1 PROSPETTO VIA MARCONI




VISTA AEREA DA PIAZZA DUOMO

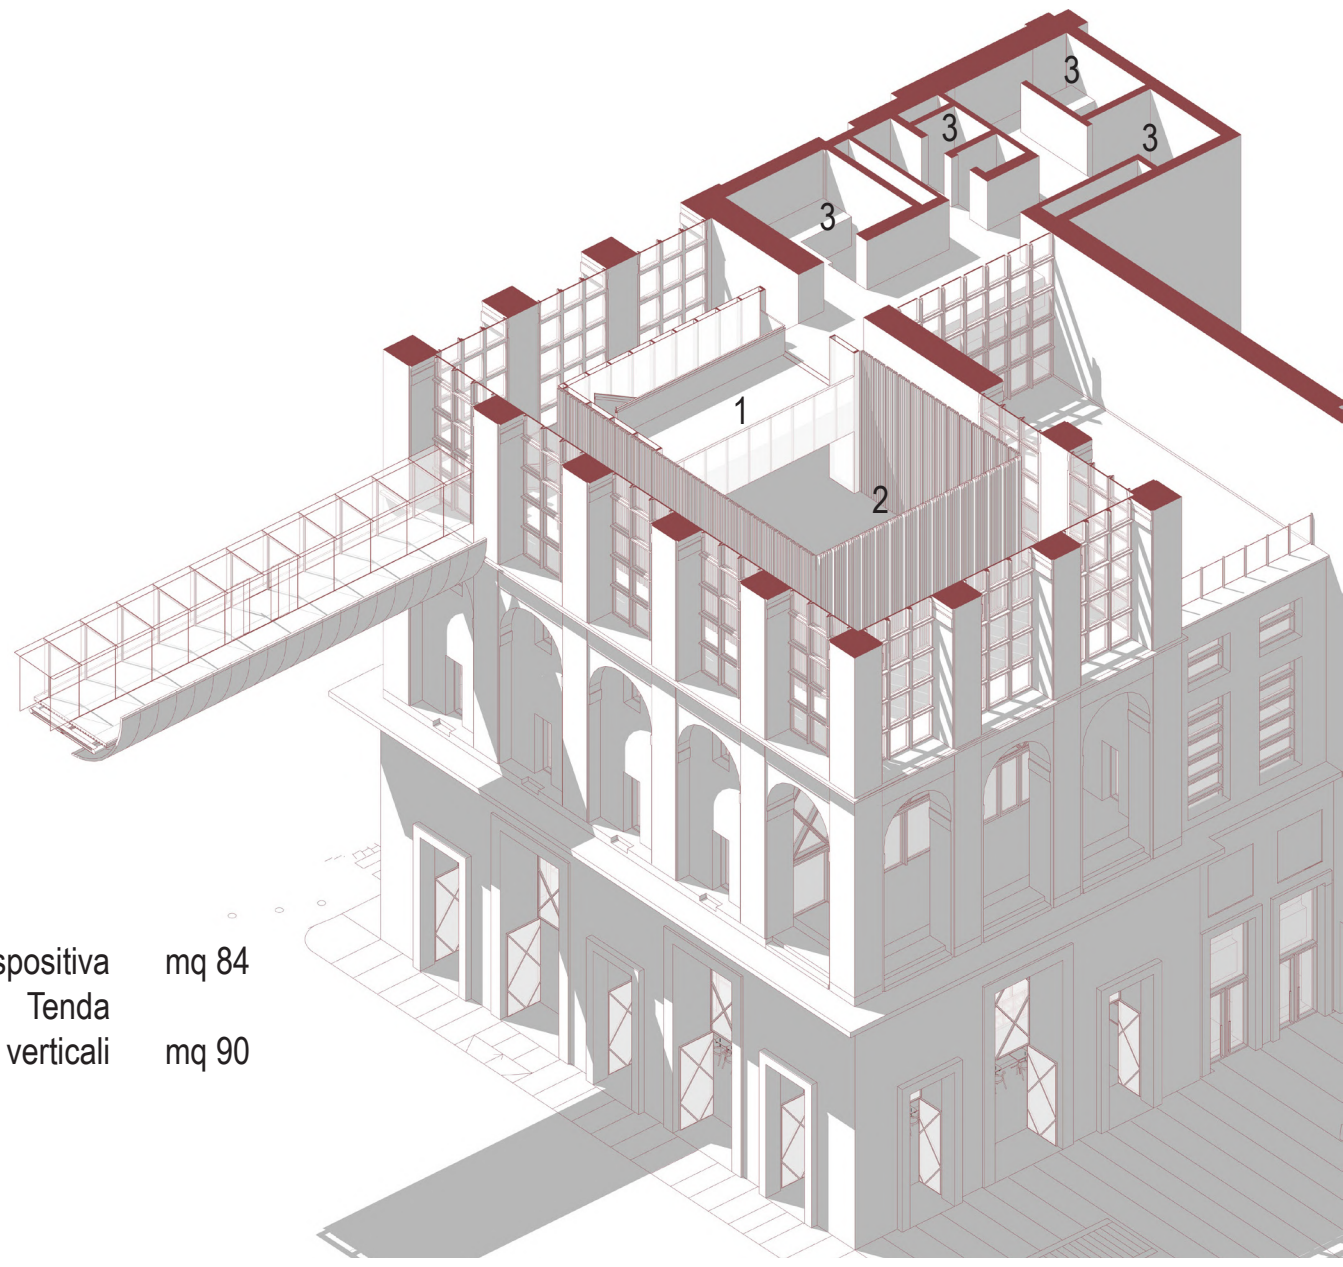


- | | | |
|---|------------------------|--------|
| 1 | Area espositiva | mq 84 |
| 2 | Tenda | mq 111 |
| 3 | Collegamenti verticali | mq 90 |

PIANO QUARTO

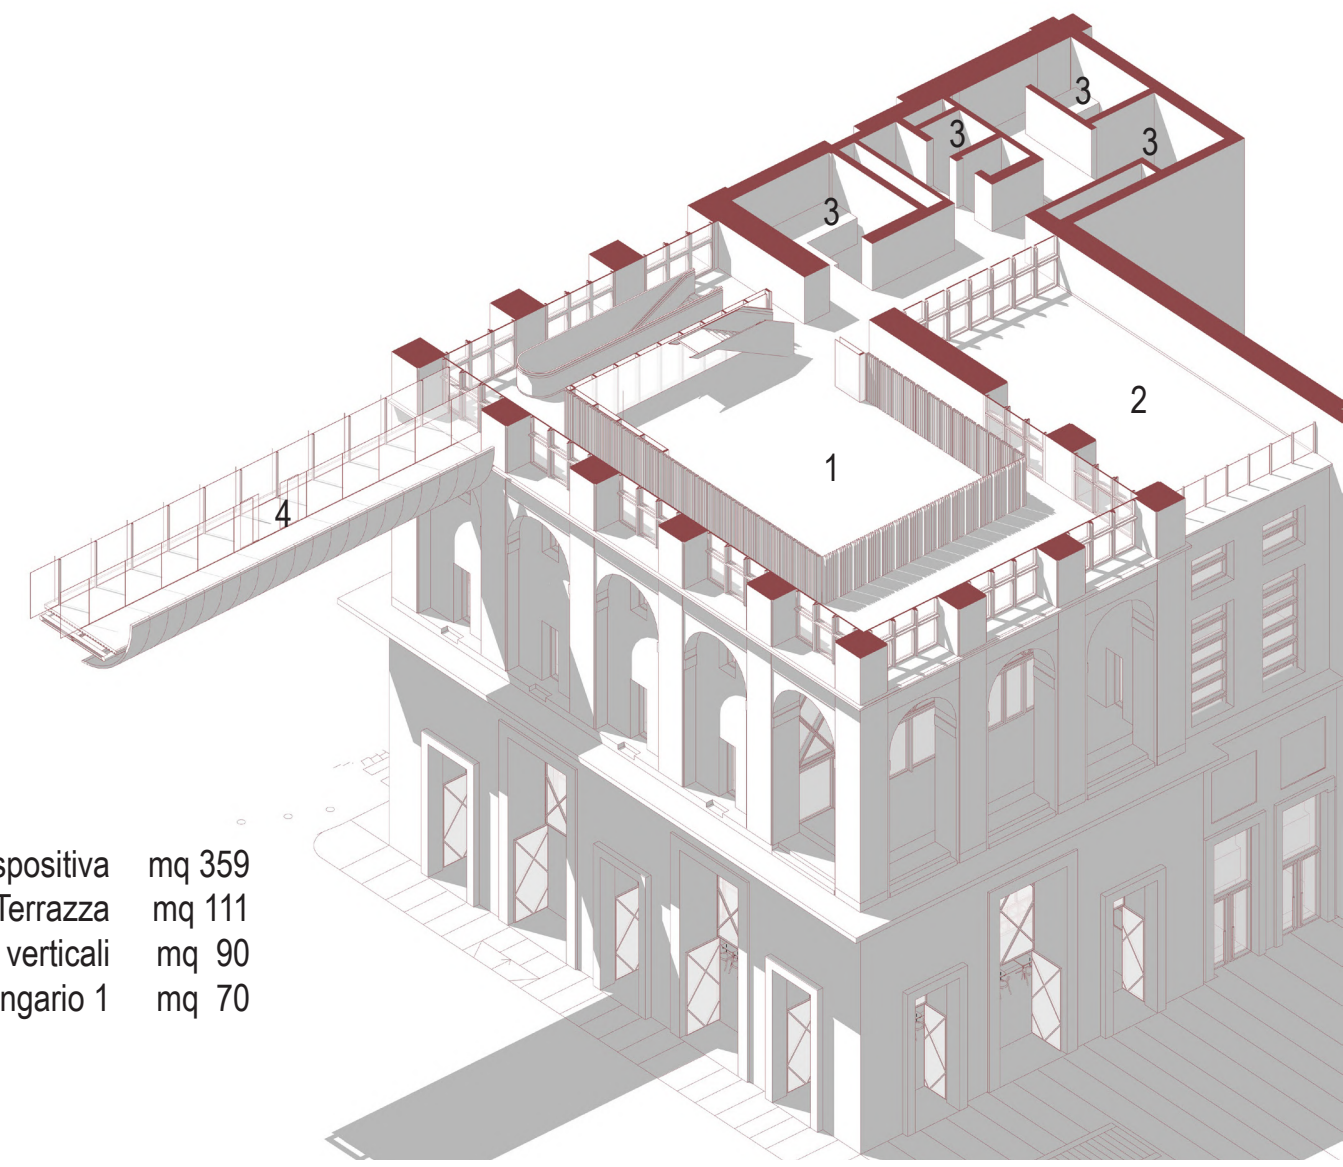


- | | | |
|---|--------------------------|--------|
| 1 | Area espositiva | mq 359 |
| 2 | Terrazza | mq 111 |
| 3 | Collegamenti verticali | mq 90 |
| 4 | Collegamento Arengario 1 | mq 70 |

PIANO TERZO

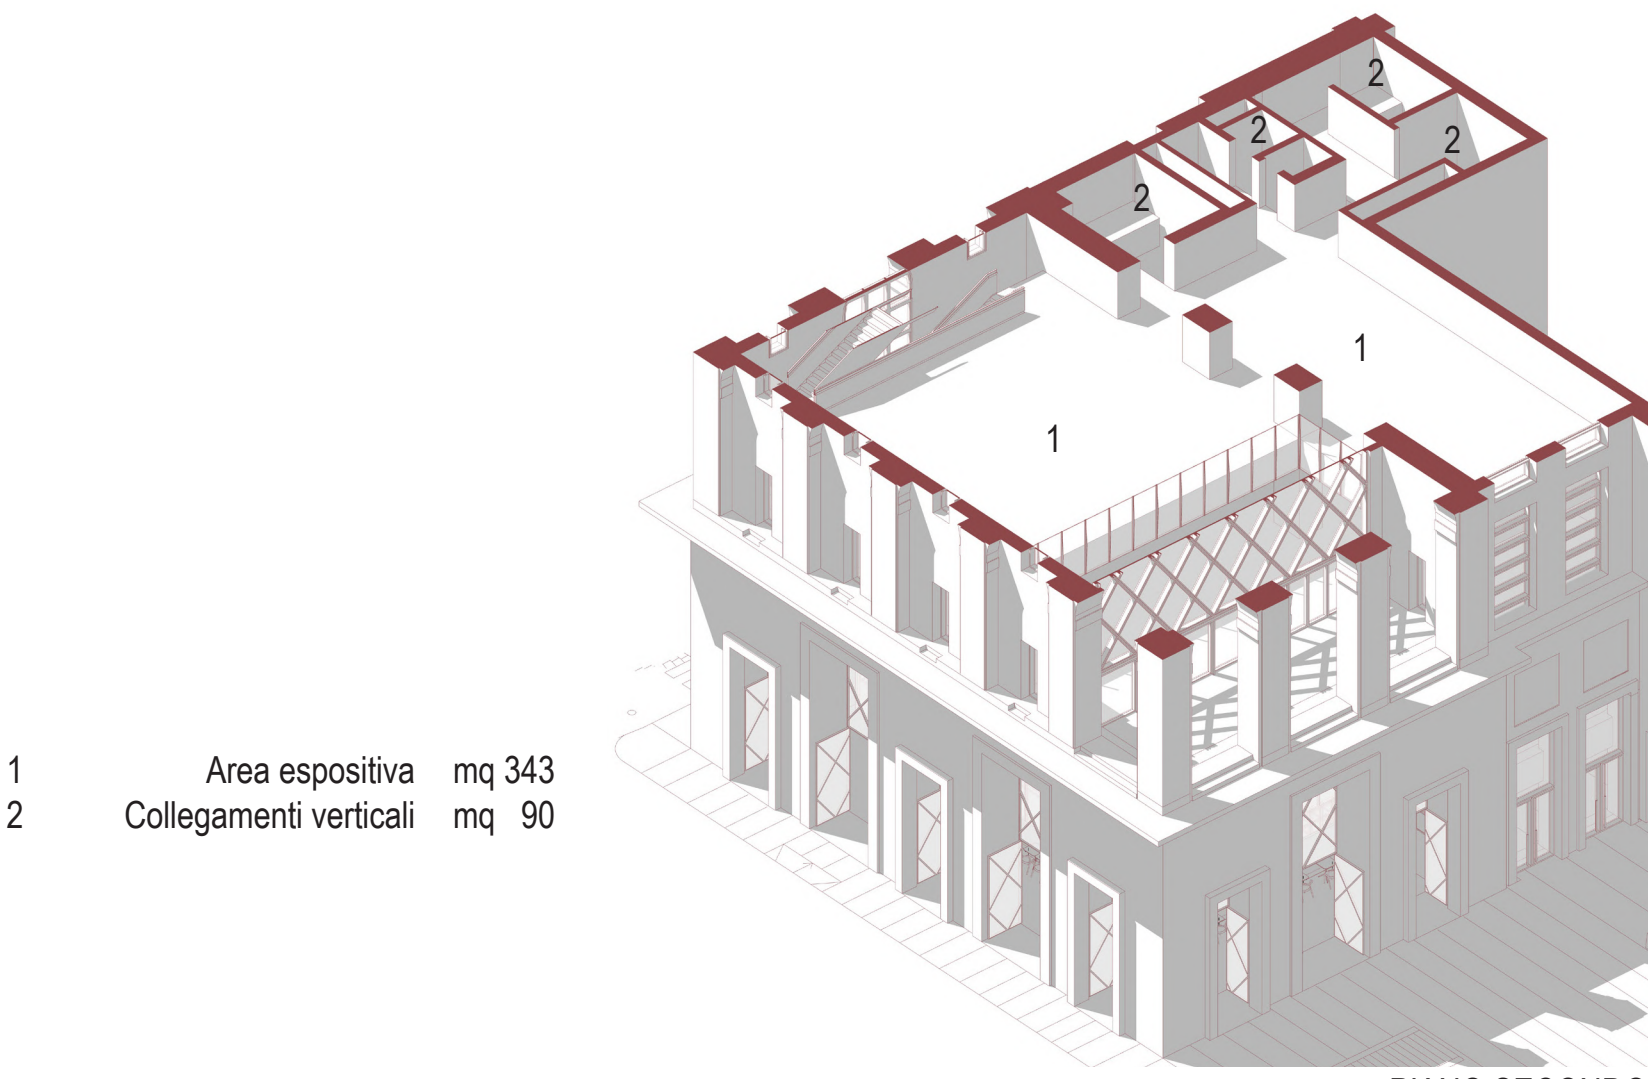


- | | | |
|---|------------------------|--------|
| 1 | Area espositiva | mq 343 |
| 2 | Collegamenti verticali | mq 90 |

PIANO SECONDO

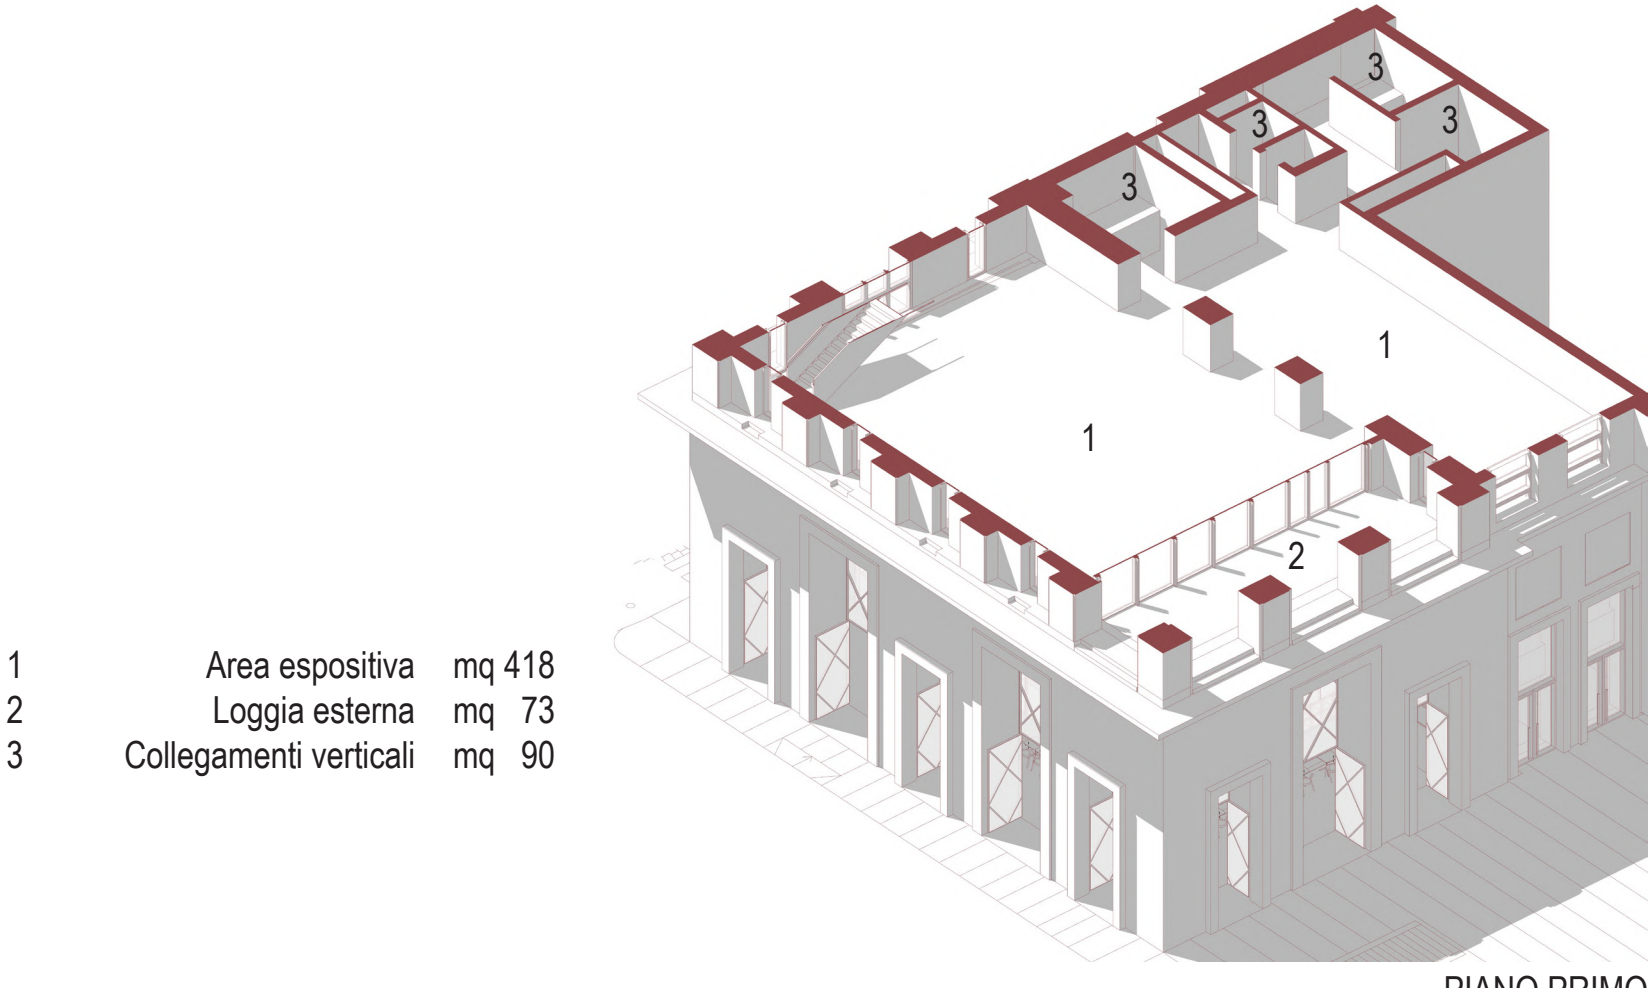


- | | | |
|---|------------------------|--------|
| 1 | Area espositiva | mq 418 |
| 2 | Loggia esterna | mq 73 |
| 3 | Collegamenti verticali | mq 90 |

PIANO PRIMO

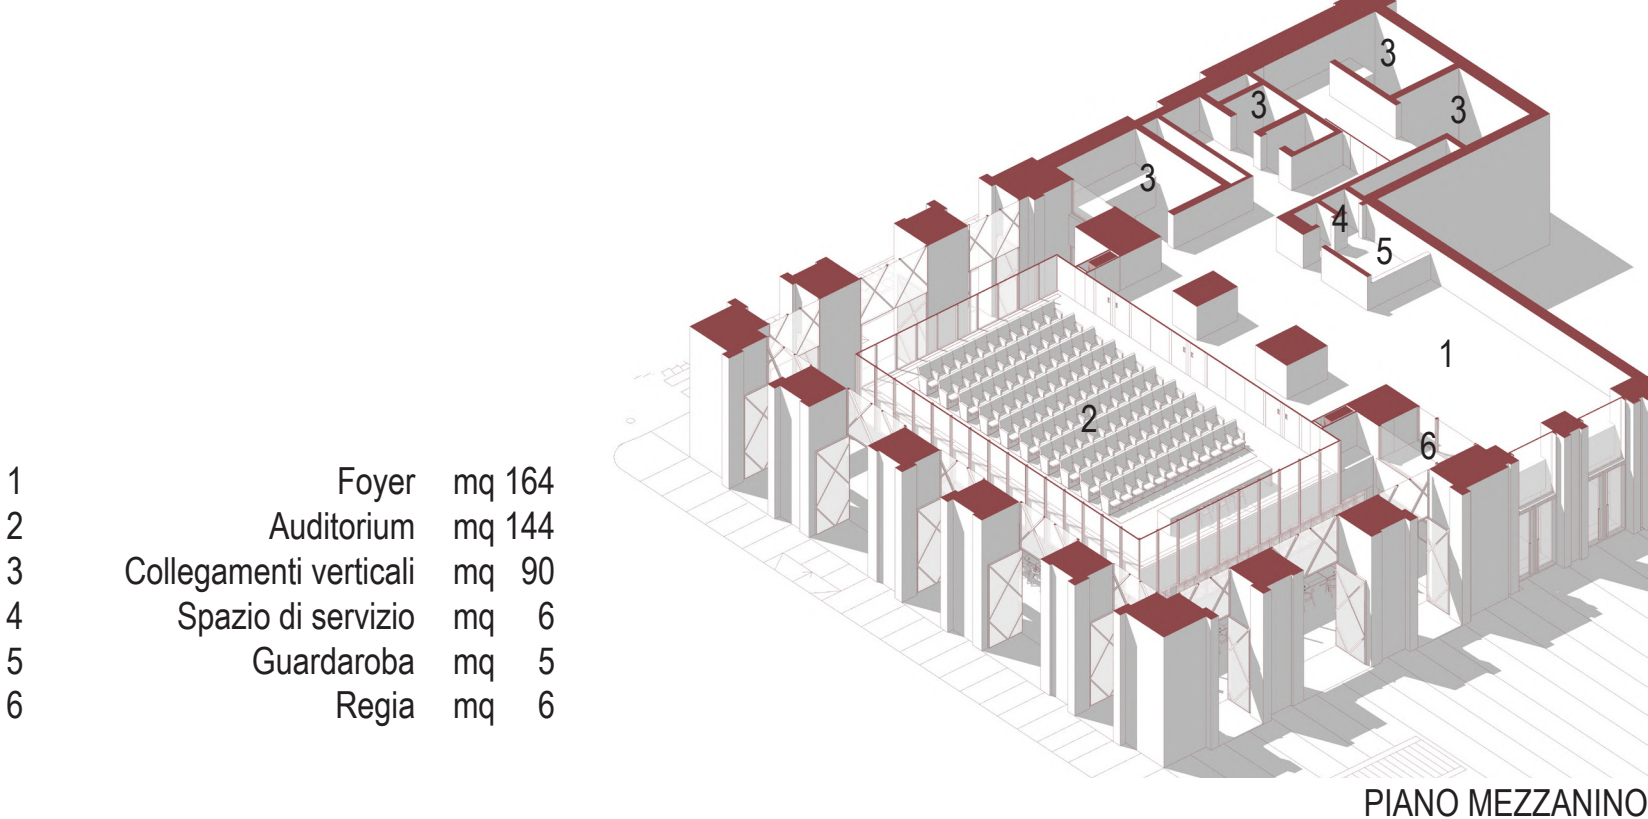

- | | | |
|---|------------------------|--------|
| 1 | Foyer | mq 164 |
| 2 | Auditorium | mq 144 |
| 3 | Collegamenti verticali | mq 90 |
| 4 | Spazio di servizio | mq 6 |
| 5 | Guardaroba | mq 5 |
| 6 | Regia | mq 6 |

PIANO MEZZANINO

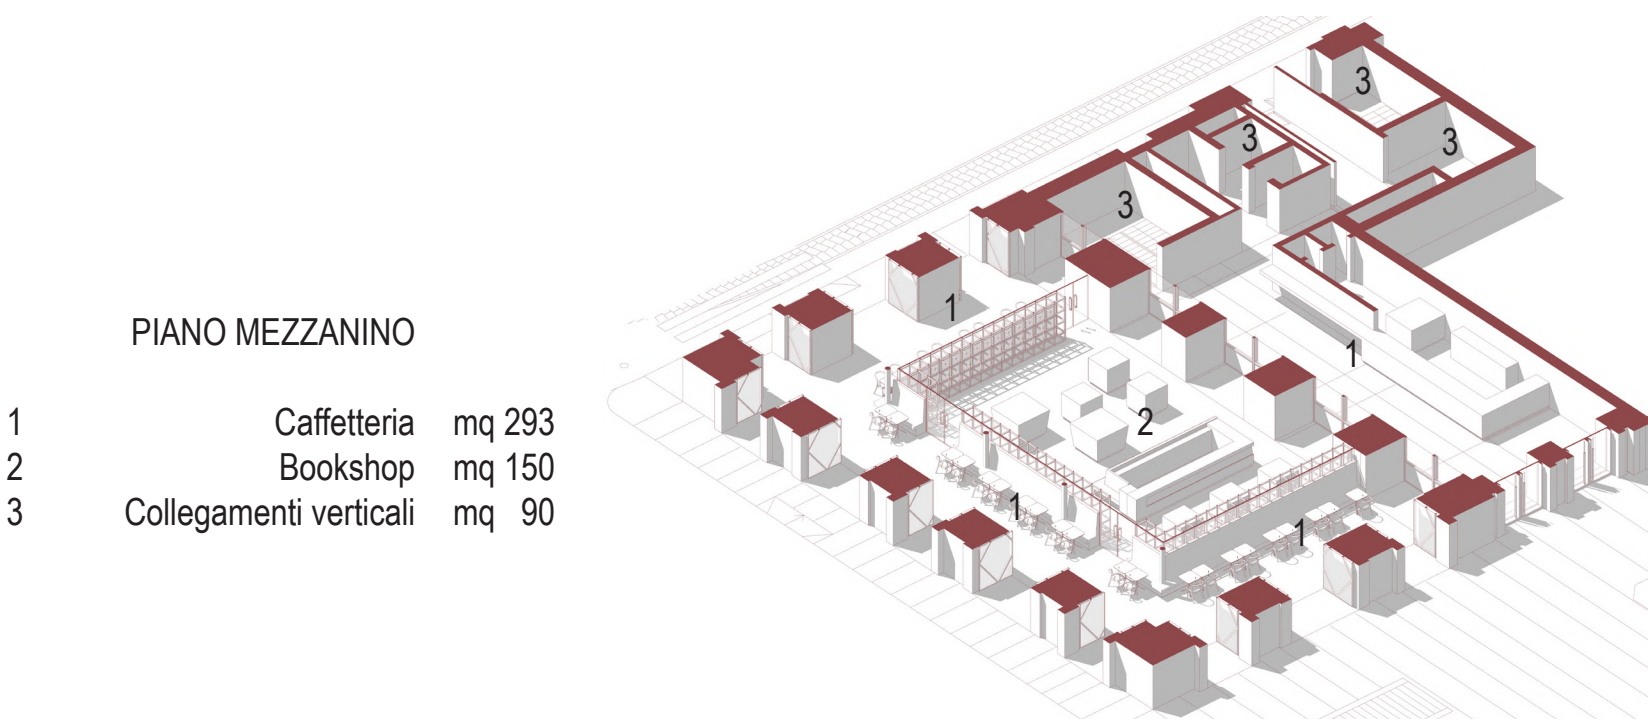

- | | | |
|---|------------------------|--------|
| 1 | Caffetteria | mq 293 |
| 2 | Bookshop | mq 150 |
| 3 | Collegamenti verticali | mq 90 |

PIANO TERRA