





PIANO AMMEZZATO 1 / + 2.97 m scala 1:200

- 1 Bar / Caffetteria
- 2 Locale regia
- 3 Montacarichi
- 4 Cabina proiezione
- 5 Bow-windows
- 6 Totem
- 7 Sala in configurazione eventi

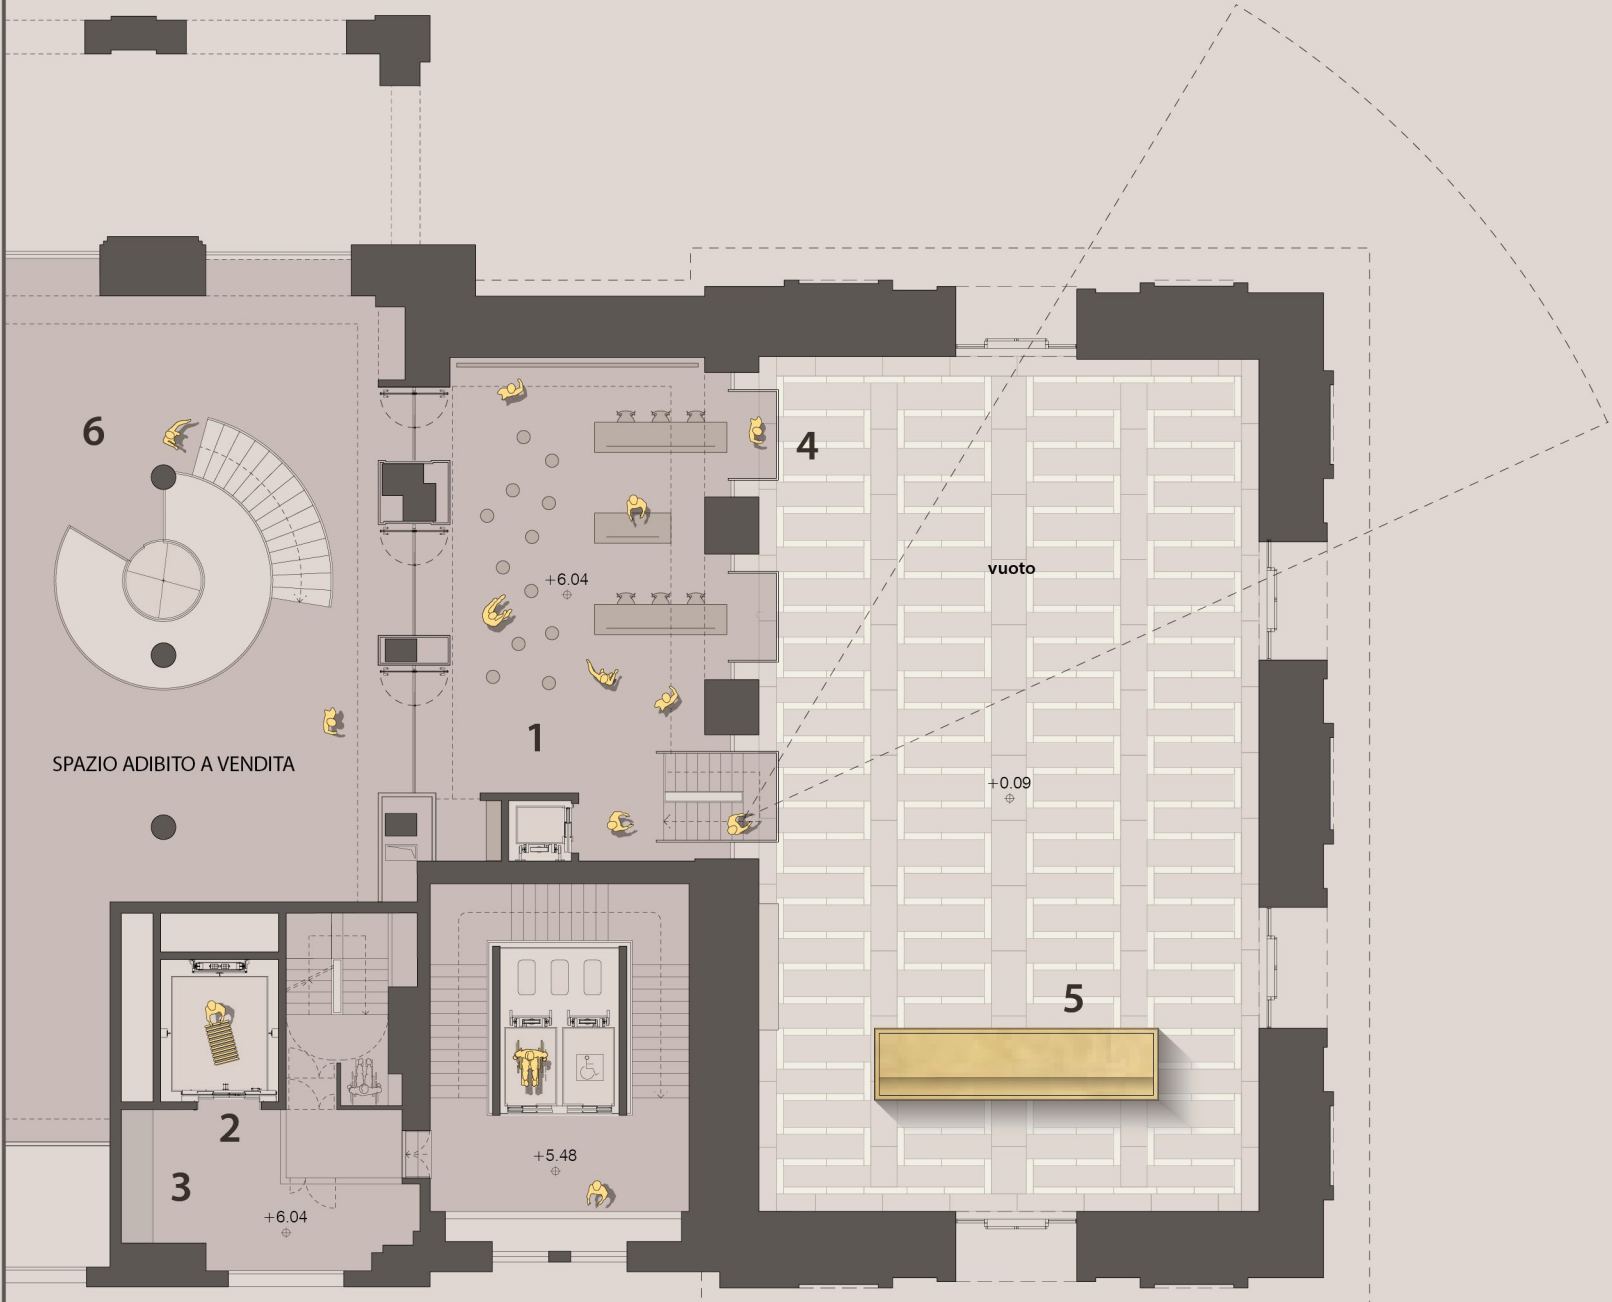

PIANO AMMEZZATO 2 / + 6.04 m scala 1:200

- 1 Laboratorio artisti
- 2 Montacarichi
- 3 Deposito
- 4 Bow-windows
- 5 Totem
- 6 Spazio adibito a vendita

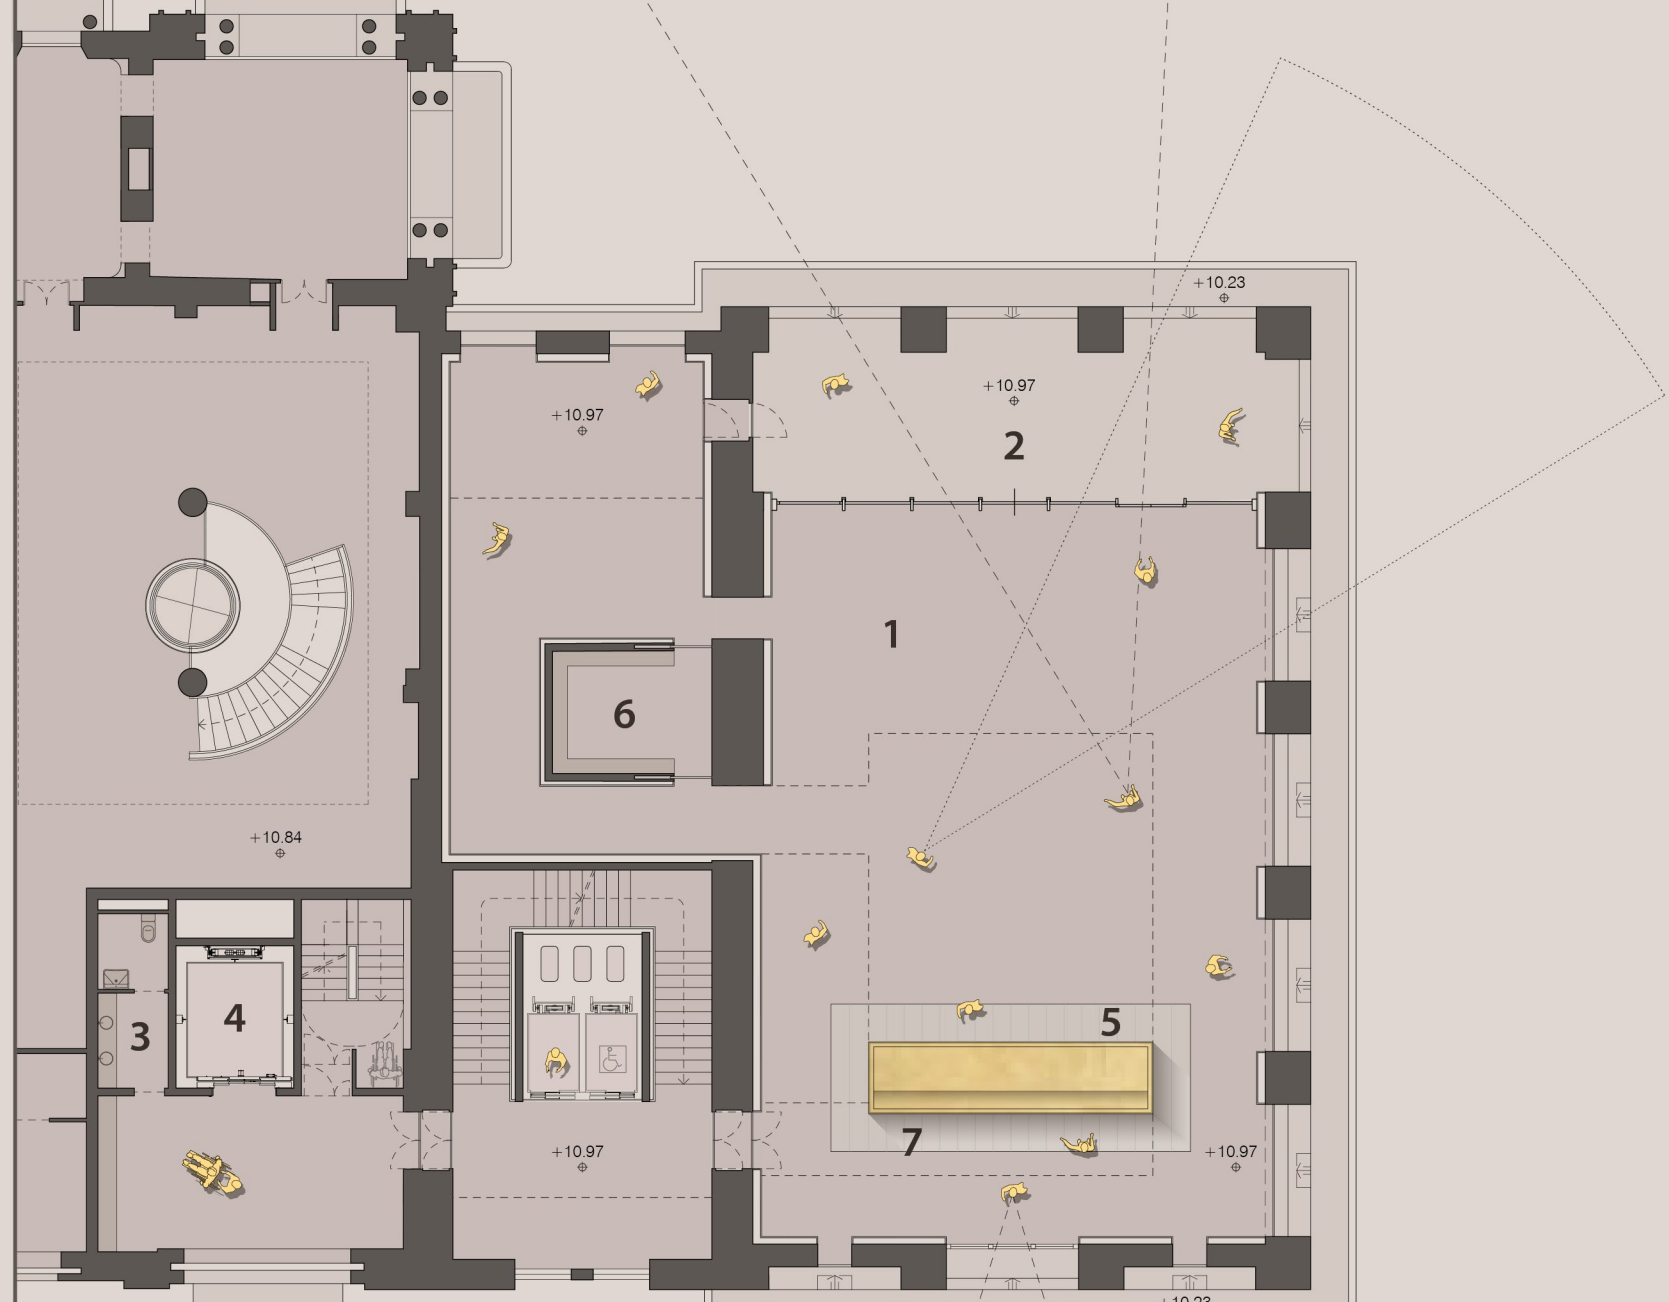

PIANTA 1° PIANO (Loggia) / + 10.97 m scala 1:200

- 1 Spazio espositivo
- 2 Loggia
- 3 Bagno
- 4 Montacarichi
- 5 Pavimento vetrato
- 6 Deposito
- 7 Totem



SEZIONE URBANA / Piazza Scala - Piazza Duomo - Piazza Diaz

scala 1:1000



PROSPETTO SUD / PORTICI MERIDIONALI

scala 1:200



Sezione dell'auditorium in configurazione open space

Le tribune telescopiche possono essere parzialmente aperte

Vista dell'auditorium al piano terra in configurazione auditorium - 128 posti

