





Vista Notturna da Piazza del Duomo

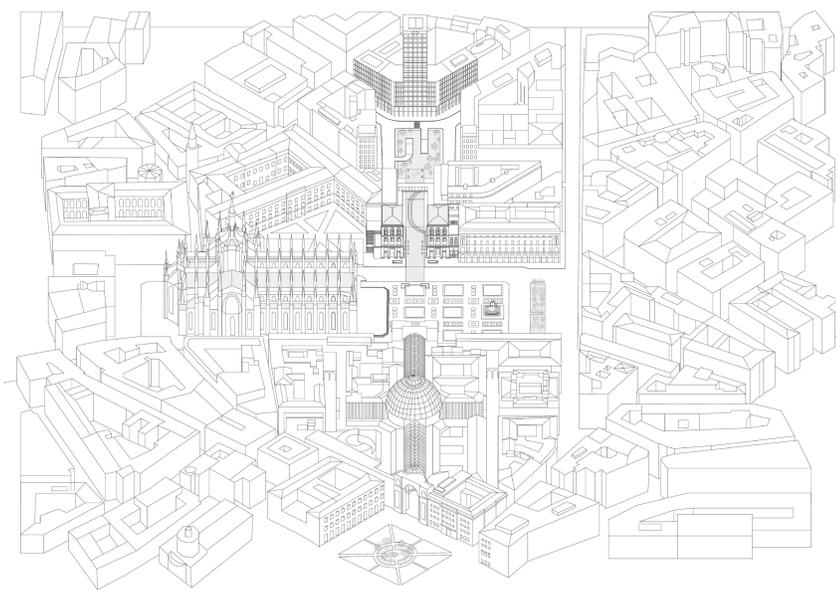


Assonometria

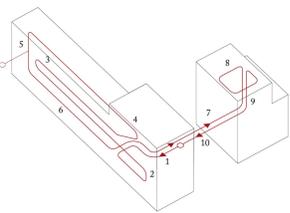


Fase 1 - Variante Progettuale

1. Ingresso Arcofrangente 2. Servizi 3. Sala Espositiva Mantua Lange
4. Sala Fontana 5. Collogamento V1, e con Palazzo Reale
6. Spazio Esp. Polifunz. 7. Ingresso Il Arcofrangente 8. Sala Espositiva e Dorata
9. Nuova Collg. V1 10. Auditorium-Caffetteria-Uscita

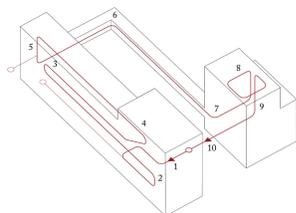

Fase 2 - Proposta Progettuale

1. Ingresso Arcofrangente 2. Servizi 3. Sala Espositiva Mantua Lange
4. Sala Fontana 5. Collogamento V1, e con Palazzo Reale
6. Galleria Espositiva 7. Sala Espositiva 8. Sala Dorata
9. Bookshop-Auditorium-Caffetteria 10. Uscita Il Arcofrangente

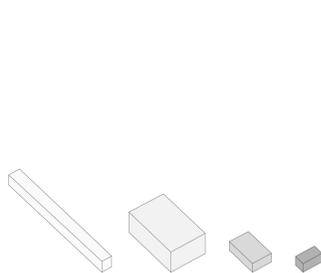

Spazi Espositivi

Asserimento di diverse sale per proporzioni e illuminazione (dalla più illuminata alla più buia)



Flessibilità interna delle sale

I. Sculture / Performances / Installazioni II. Pittura / Fotografia
III. Installazioni su Vetro / Video Arte IV. Lanterna Notturna

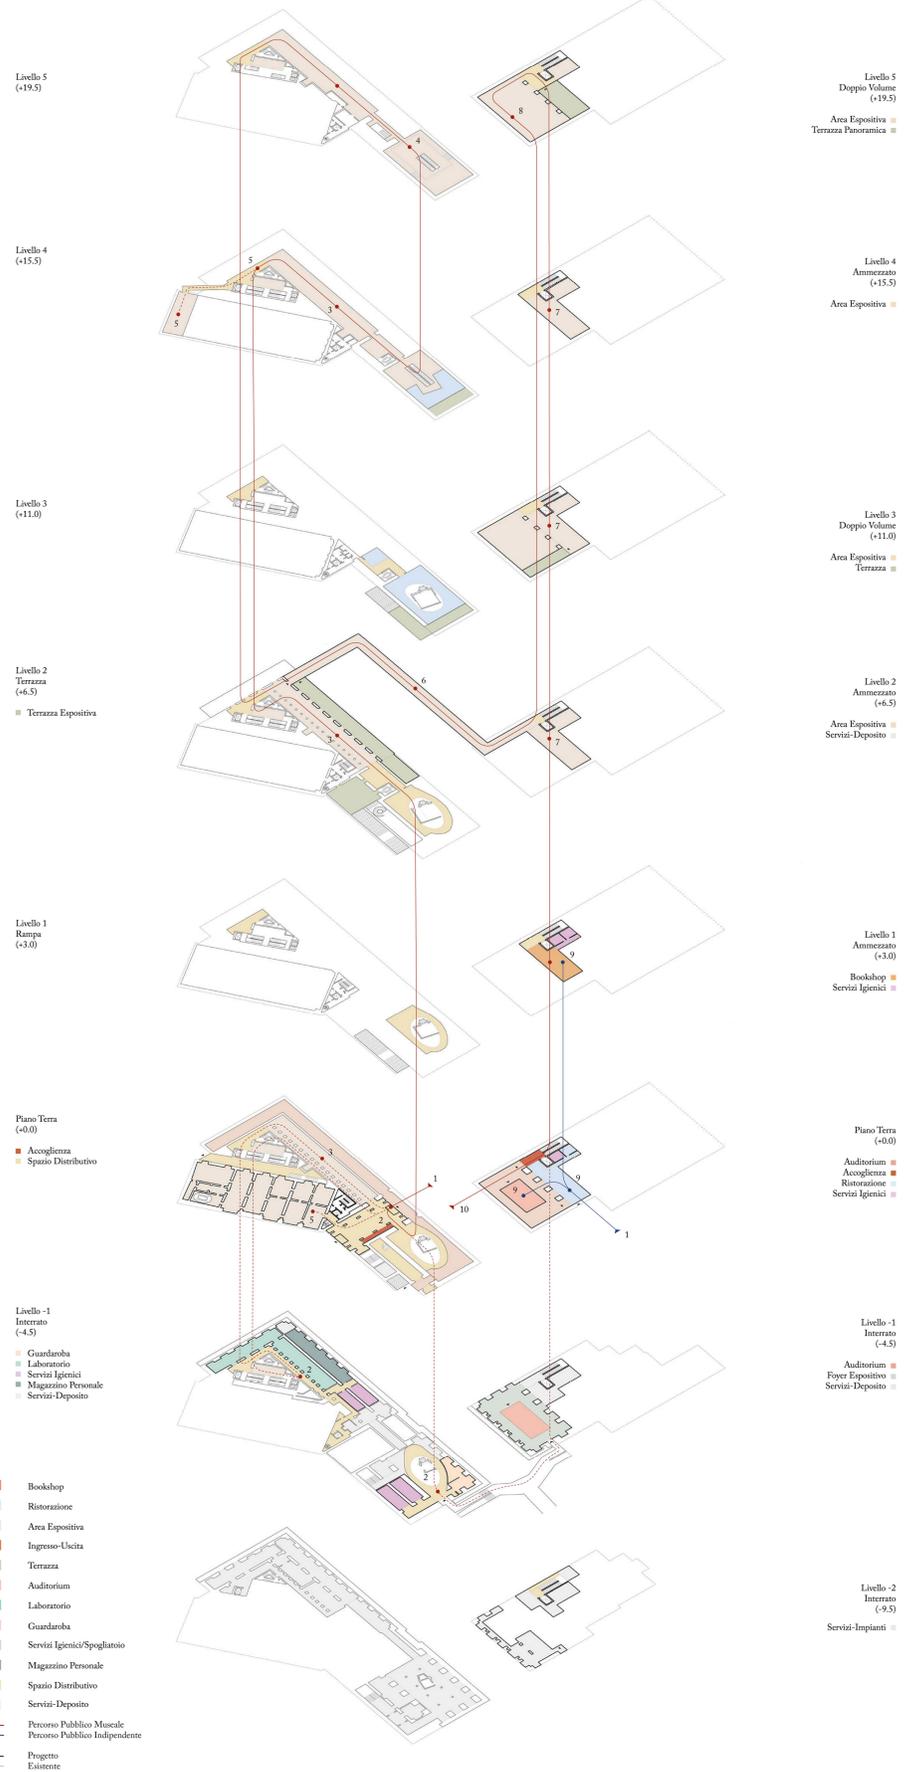


Diagramma Funzionale Proposta Progettuale