


SCHEMA PERCORSI

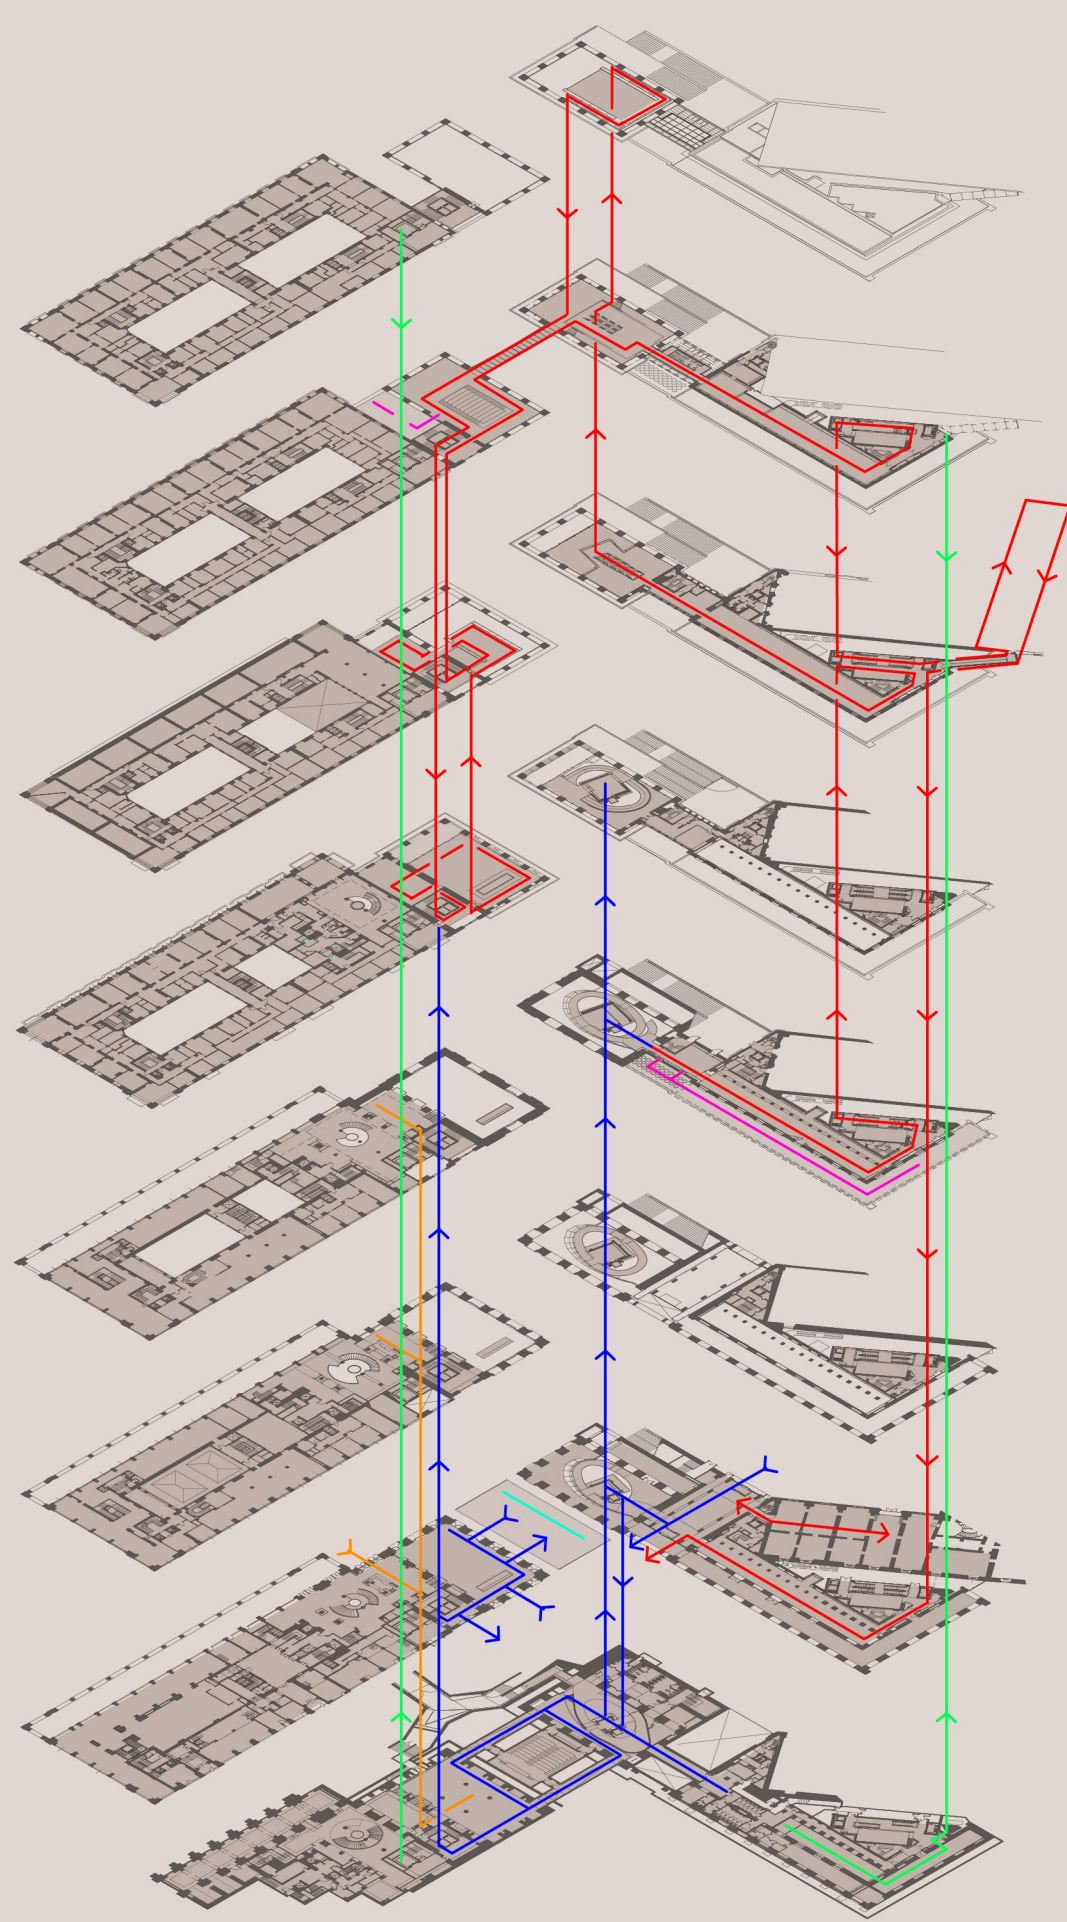

Legenda

- Percorso espositivo museo del 900
- Percorso funzioni pubbliche del museo
- Percorso funzioni integrate al museo
- Percorso opere - montacarichi
- Terrazze con funzione espositiva
- Piazza - spazio espositivo pubblico



PIANO -1 / - 5.40 m



scala 1:200

- | | | |
|--------------------|--------------------------|---------------------------------|
| 1 Book Shop | 5 Guardaroba | 9 Totem |
| 2 Punto guardaroba | 6 Auditorium - 124 posti | 10 Ingresso metropolitana |
| 3 Montacarichi | 7 Collegamento ipogeo | 11 Magazzino |
| 4 Bagno | 8 Spogliatoio personale | 12 Laboratorio di conservazione |



Le opere rappresentate sono di:

- John Baldessari
- Jean Michel Basquiat
- Fabian Burghy
- Alexander Calder
- Maurizio Cattelan
- Theo Jansen
- Richard Long
- Eliseo Mattiacci
- Roan Muech
- Gabriel Orozco
- Tomàs Saraceno
- Xavier Veilhan

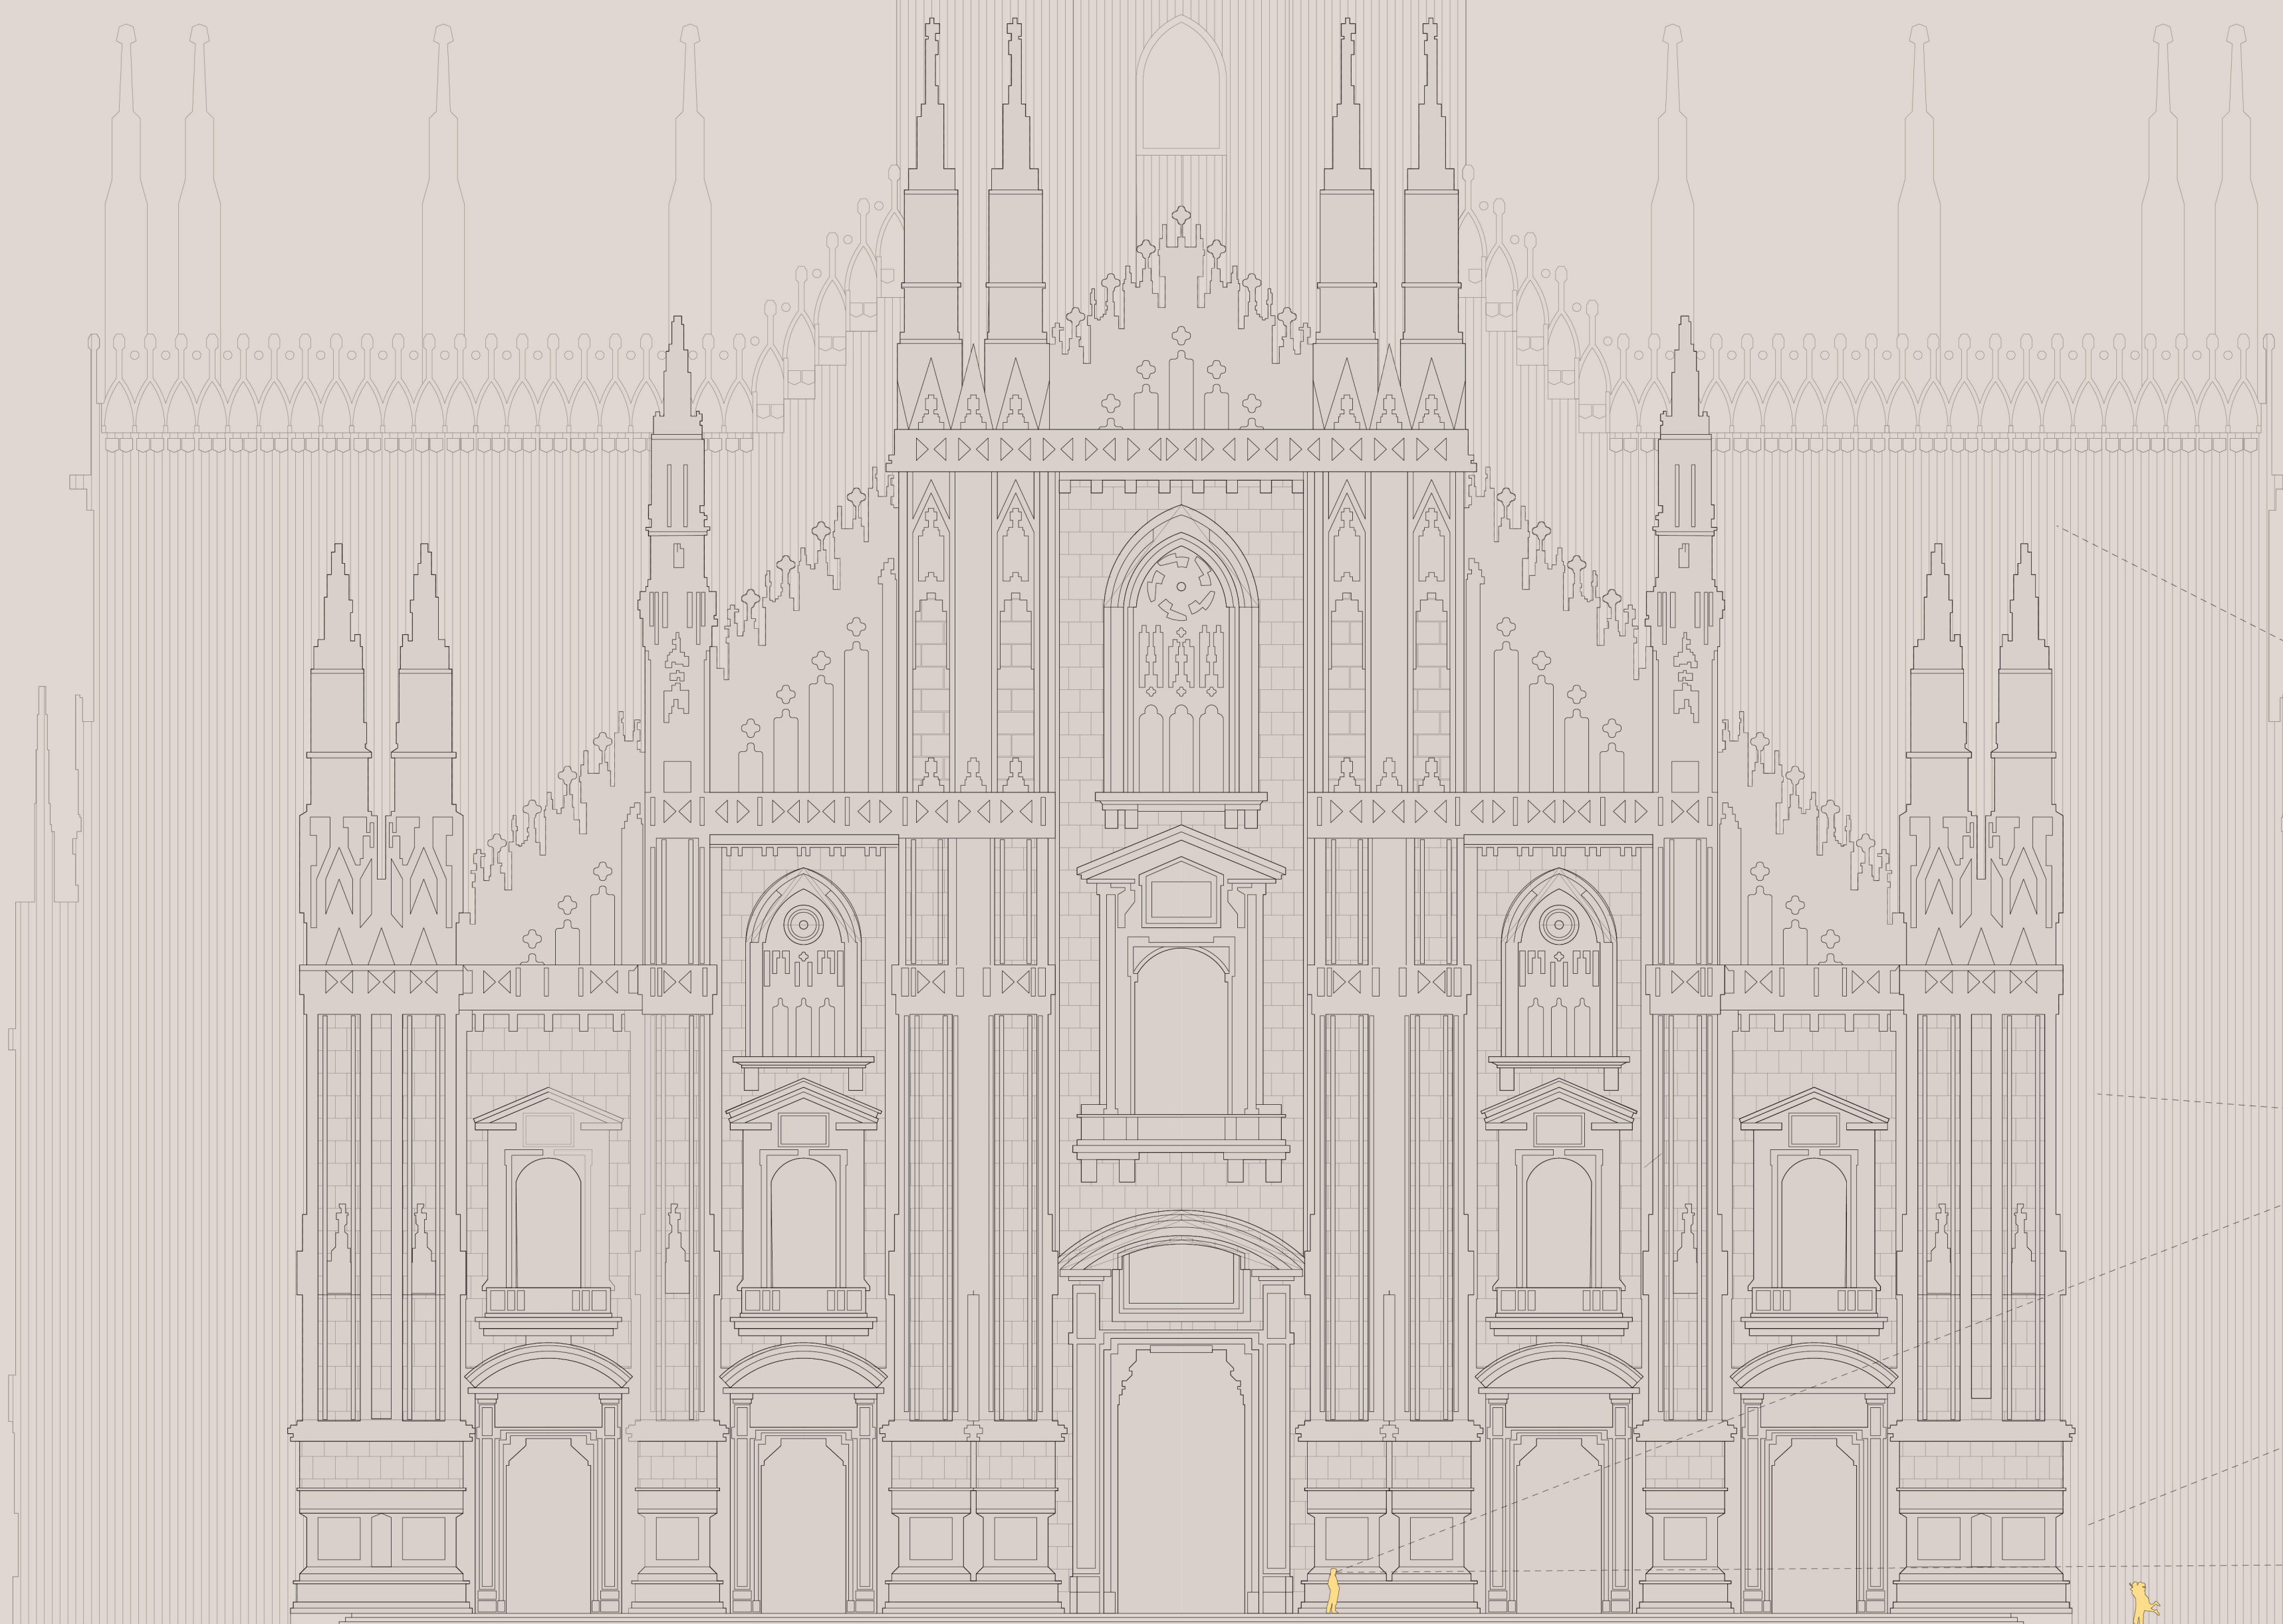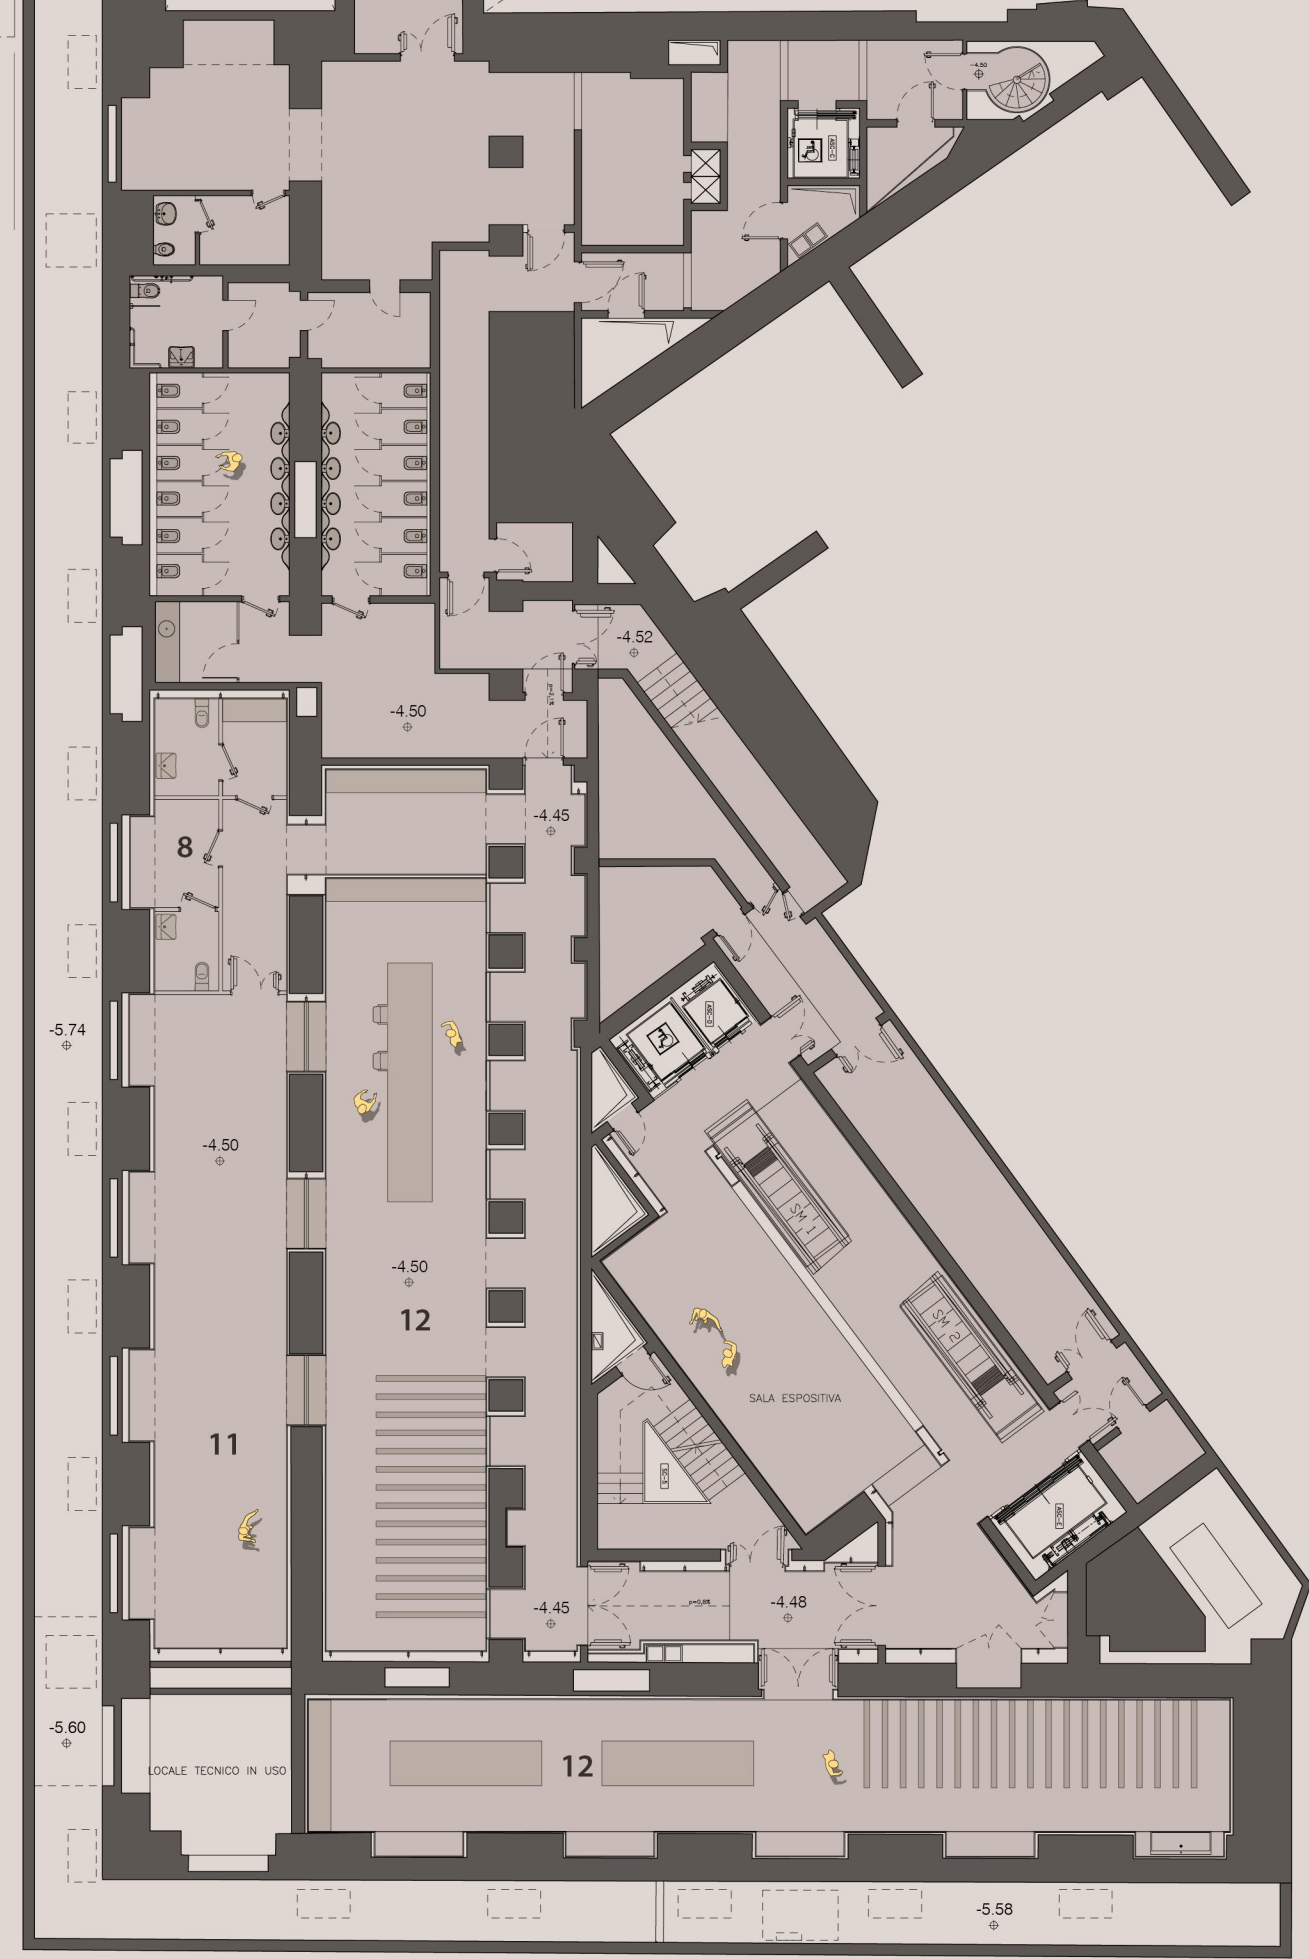

Sezione longitudinale B-B

scala 1:200

