

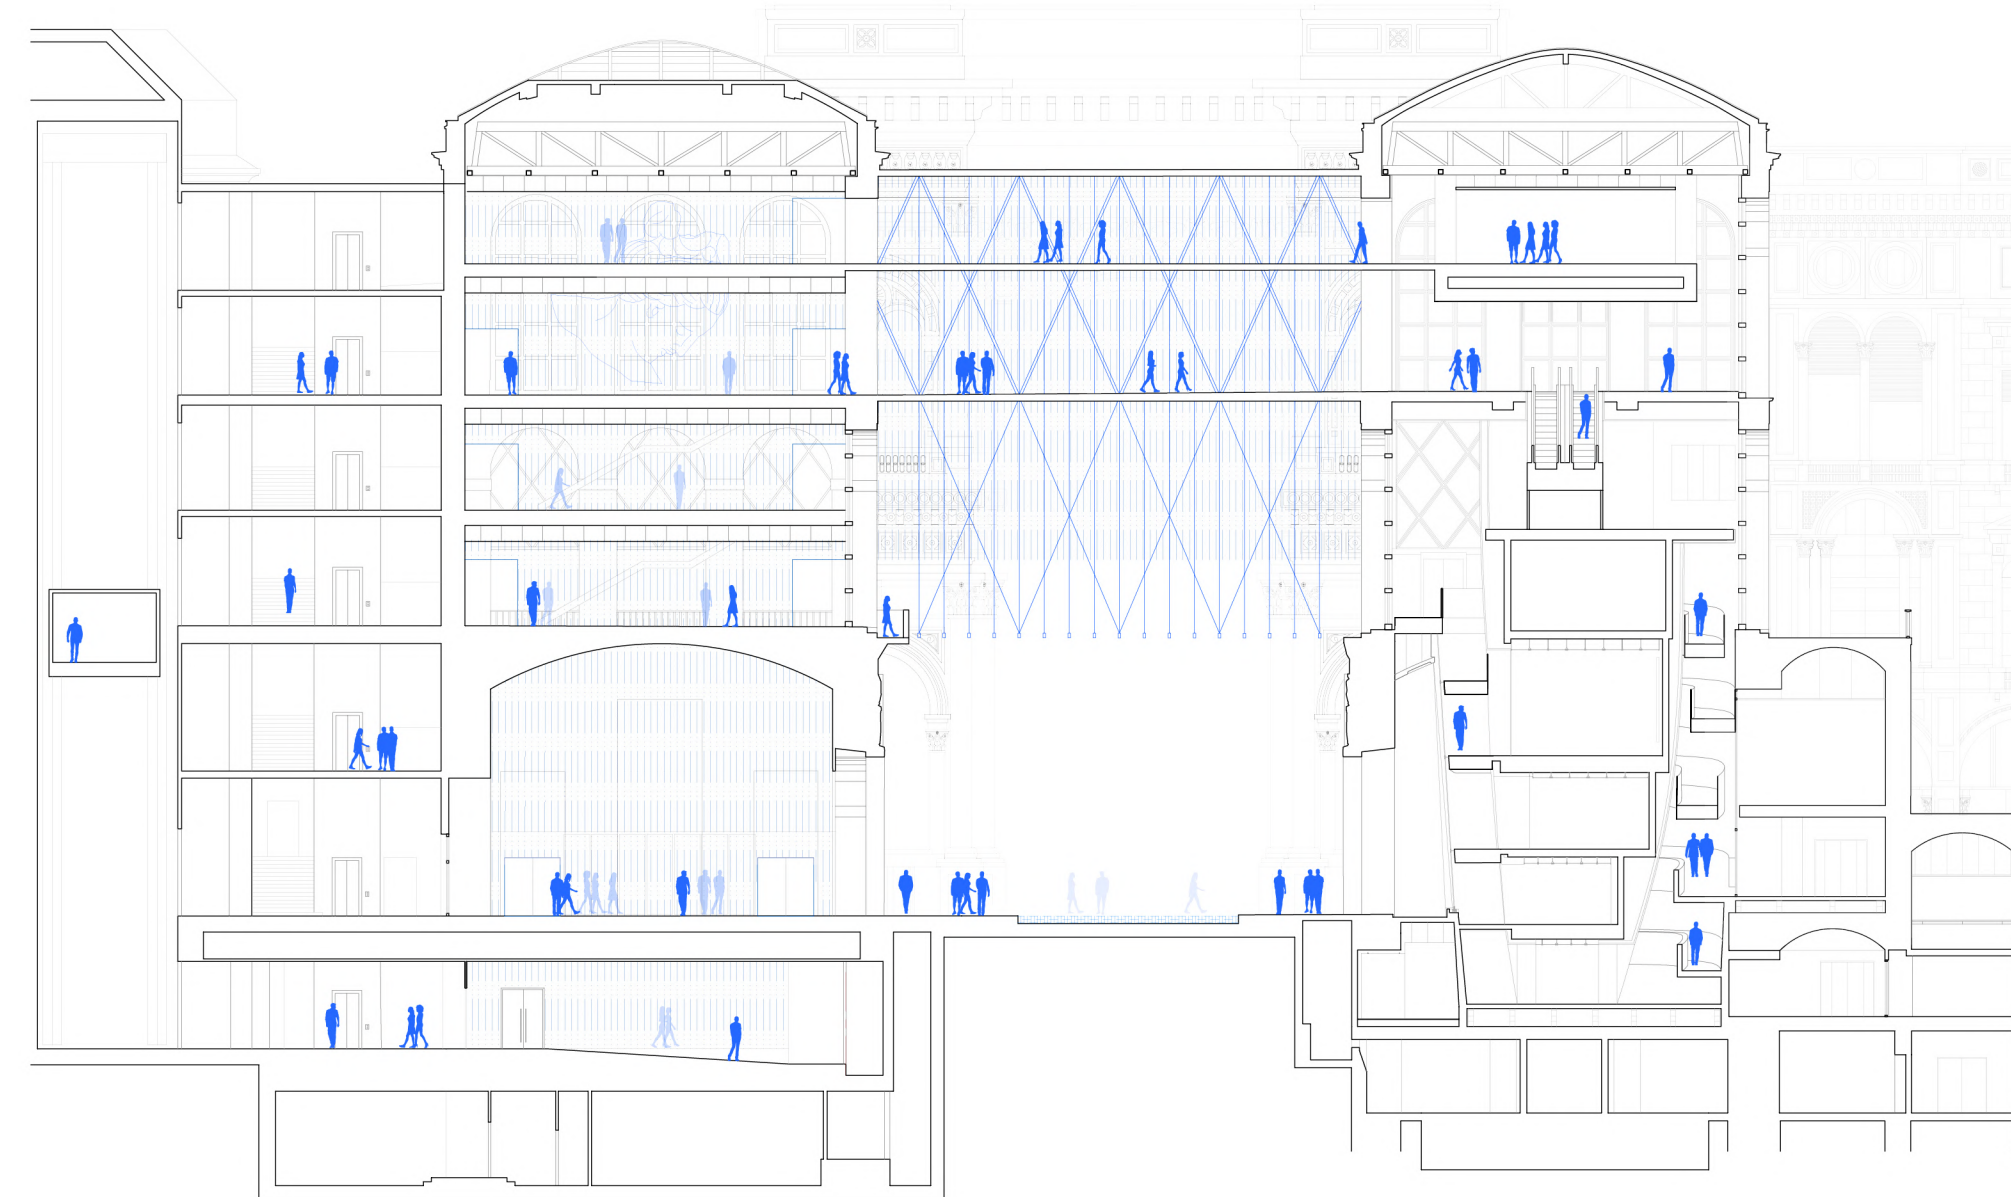


Dettaglio tecnologico
Scala 1:50

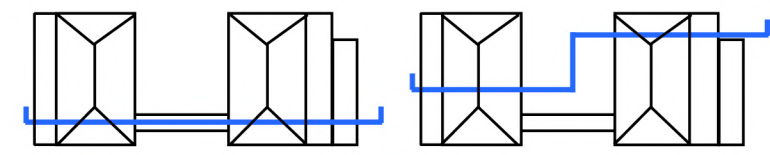

Definizione della tabella dei materiali

Stratificazione dei materiali

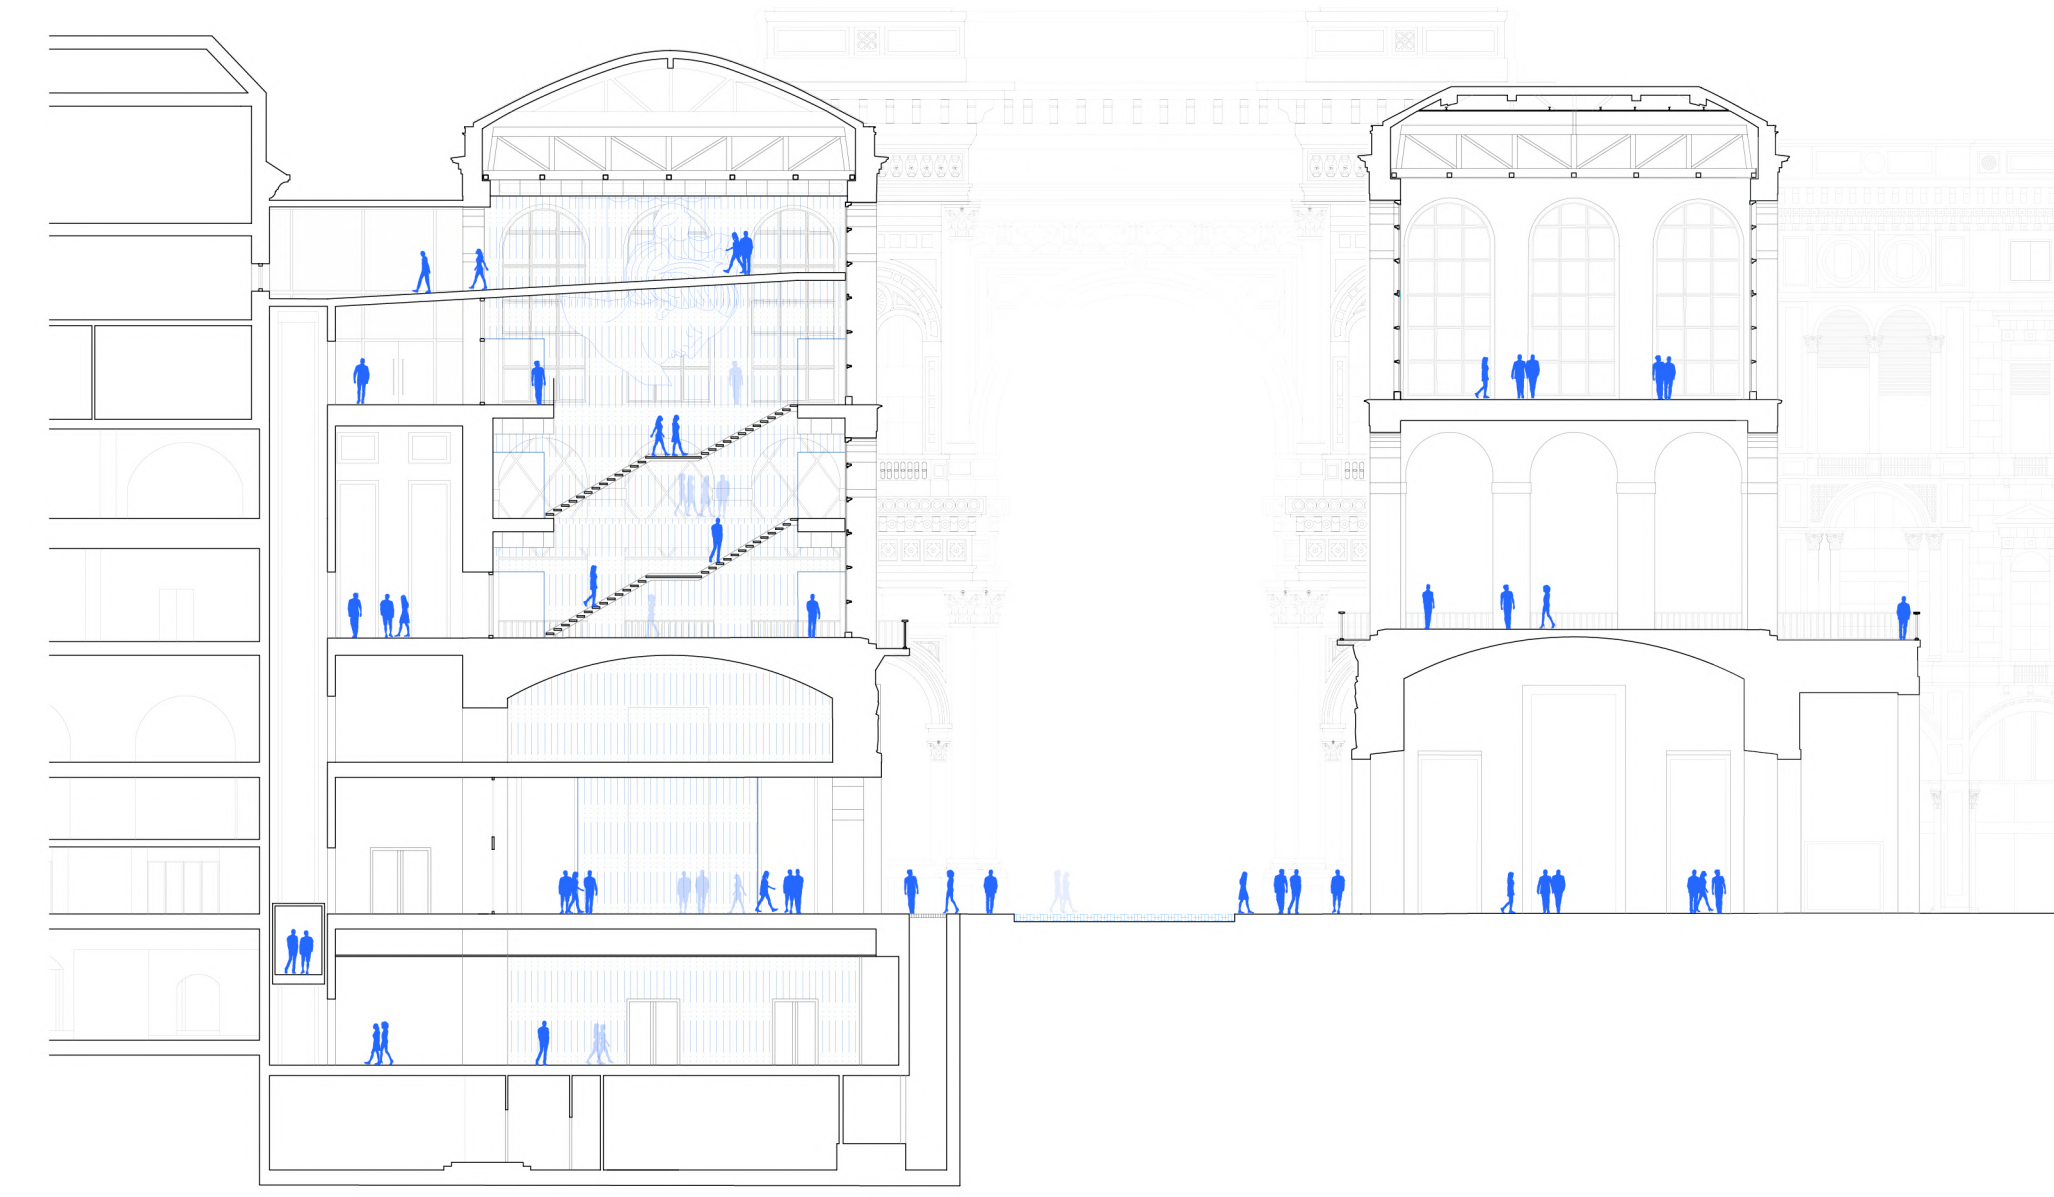

Scala 1:100

Ripristino delle aperture

Inserimento dell'apertura sulla loggia

Partizione orizzontale passaggio aereo

- 1.** Pavimento in resina epossidica autolivellante sp. 2 cm;
- 2.** Massetto impiantistico in cemento sp. 4cm;
- 3.** Pannello isolante in lana di roccia sp. 4cm;
- 4.** Solaio collaborante acciaio - calcestruzzo (lamiera grecata) sp. 4+6cm;
- 5.** Travetti in acciaio - profilato metallico IPE120;
- 6.** Cavedio impiantistico sp. 20cm;
- 7.** Controsoffitto tecnico in rete metallica ispezionabile sp. 2cm.

Passaggio aereo

Elementi architettonici

1. Tirante strutturale diagonale (Ø 10 cm)
2. Giunto sismico di dimensione L/100
3. Doppia trave di bordo in cls armato
4. Sottostruttura verticale per rete metallica
5. Nuovo infisso con disegno originale
6. Sottostruttura in cavi metallici
7. Corpi illuminanti urbani

Velo d'acqua

L'asse urbano che attraversa i due arengari viene accentuato con l'inserimento di un velo d'acqua che mitiga e accompagna lo spazio pubblico.

Filtro verticale

Il blocco centrale si configura come elemento tecnico e divisore. Centrale nella successione di spazialità sempre diverse, diventa schermo per eventi o filtro di accesso per il percorso museale.

Broadcast system

Il prospetto del collegamento aereo garantisce la massima trasparenza che tramite un sistema di reti metalliche scorrevoli può dare una maggiore o minore permeabilità sul paesaggio urbano.

