




Vista della Nuova Galleria Espositiva




Vista dei Laboratori di Restauro e Conservazione, Vista dalla Sala della Loggia al Livello 3

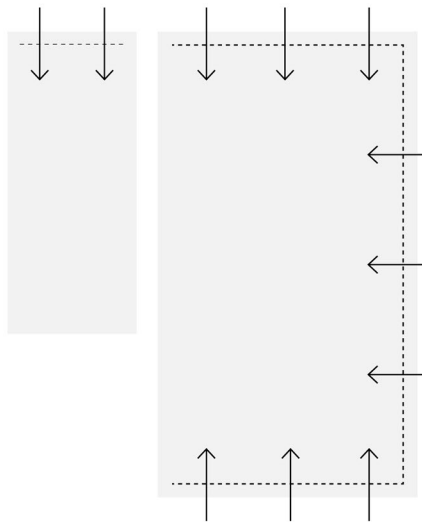


Configurazione Sale - Illuminazione

*Tende Frangiflutti ed Opache regolano la quantità di luce nelle varie stanze*

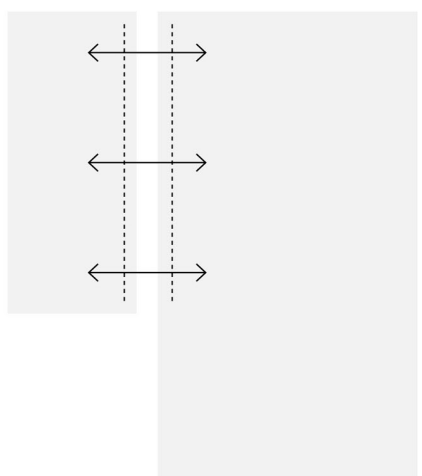


Configurazione Sale - Flessibilità

*Le diverse stanze possono essere utilizzate unitamente o separatamente*

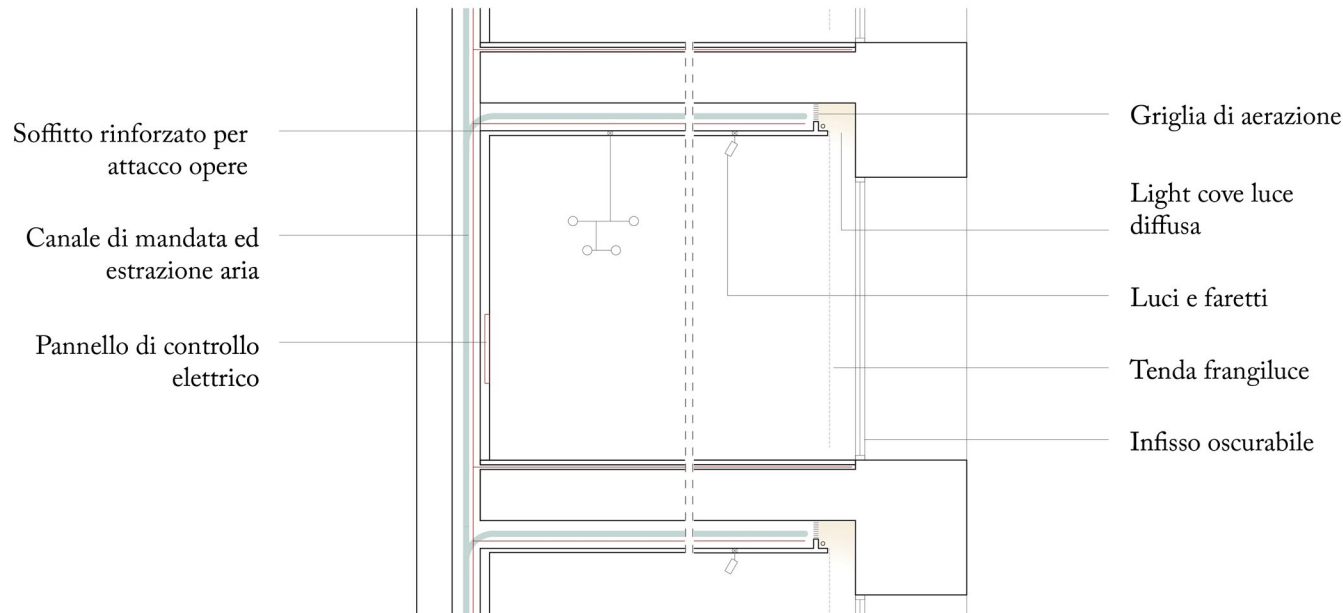



Schema Impiantistico

*Schema del funzionamento congiunto degli impianti nel II Arrengio*

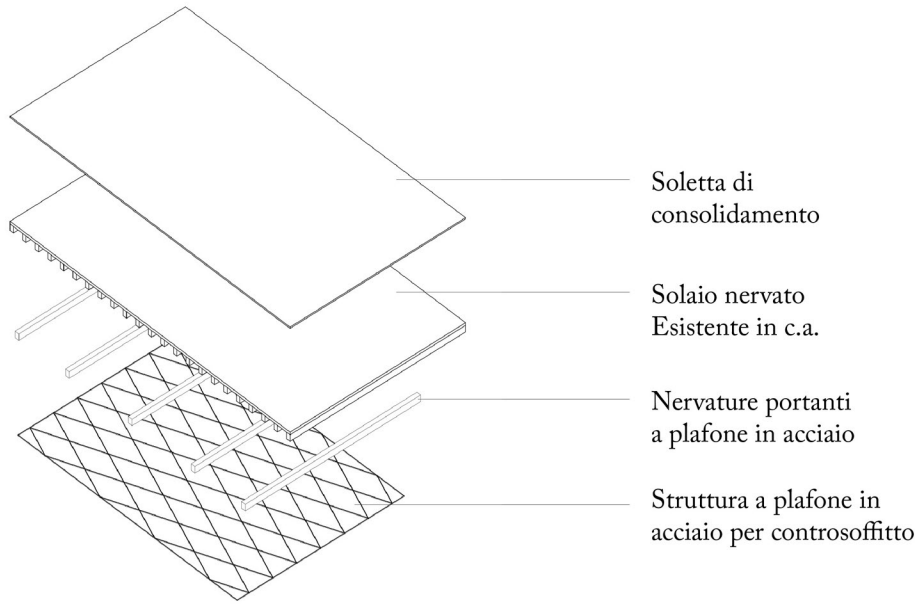


Struttura e Consolidamento - Solaio



*Consolidamento dei solai esistenti nel II Arrengio*

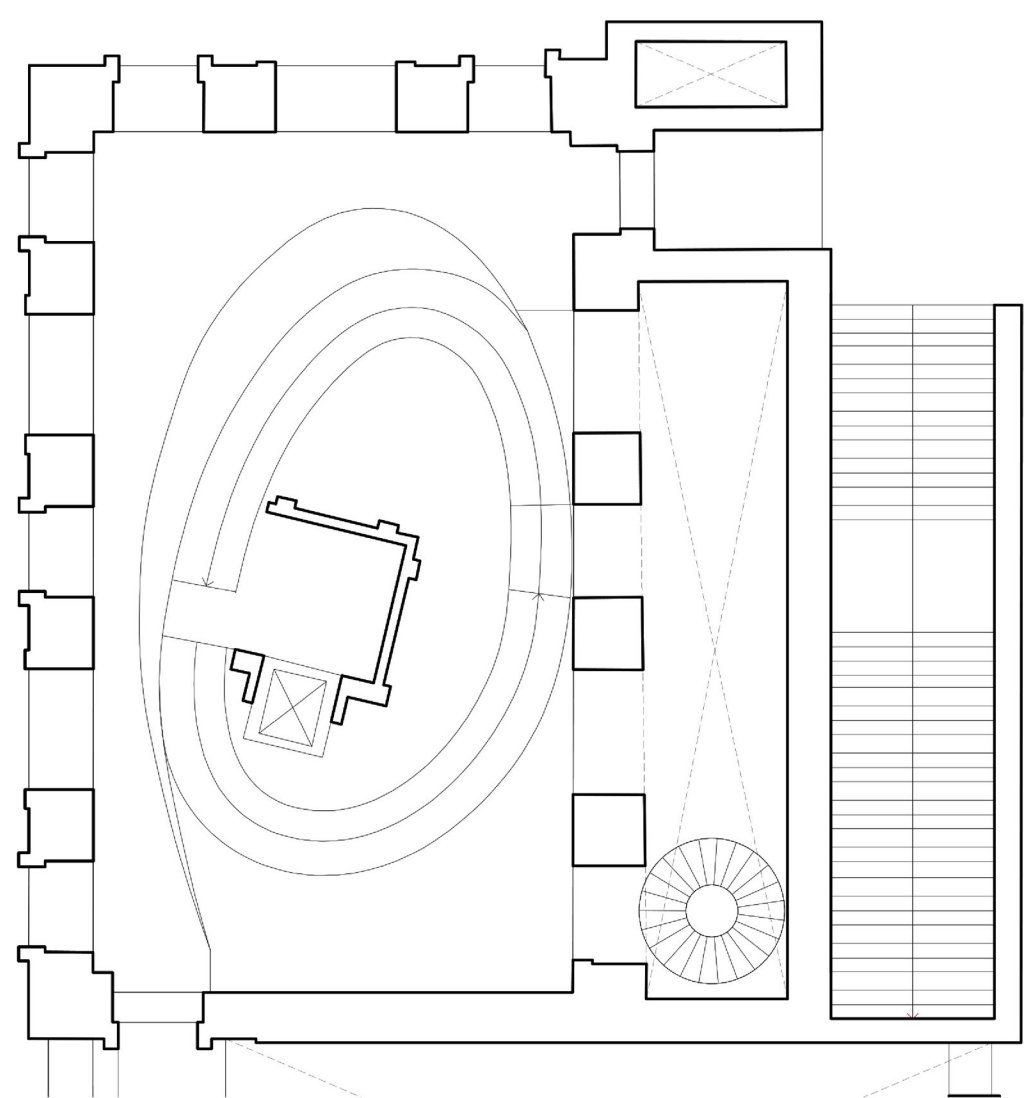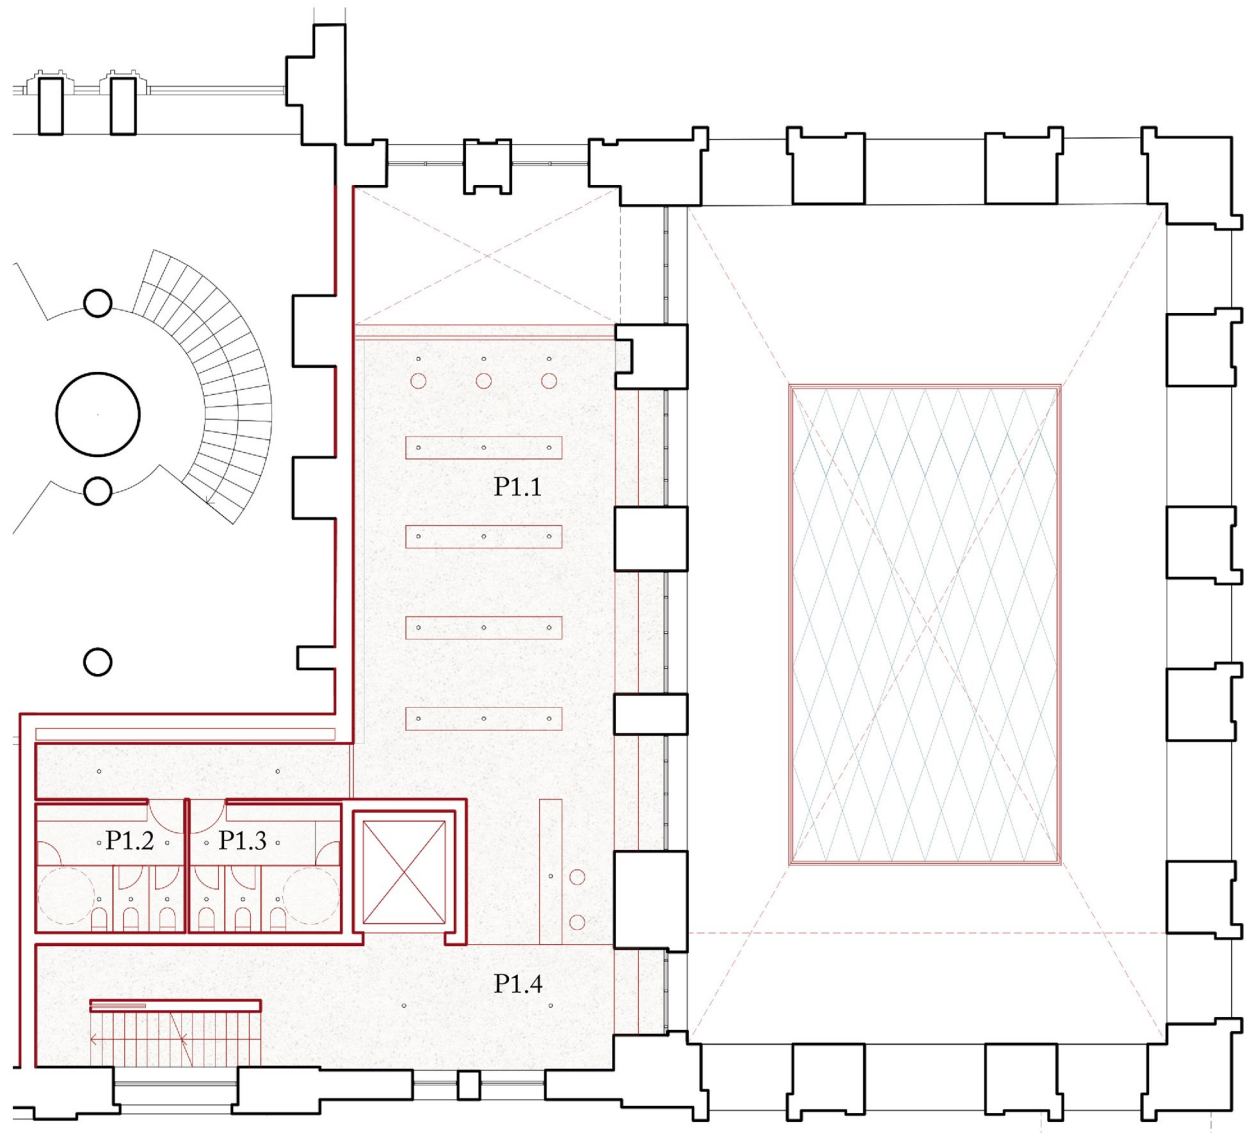

Pianta Livello 1 (+3.0)

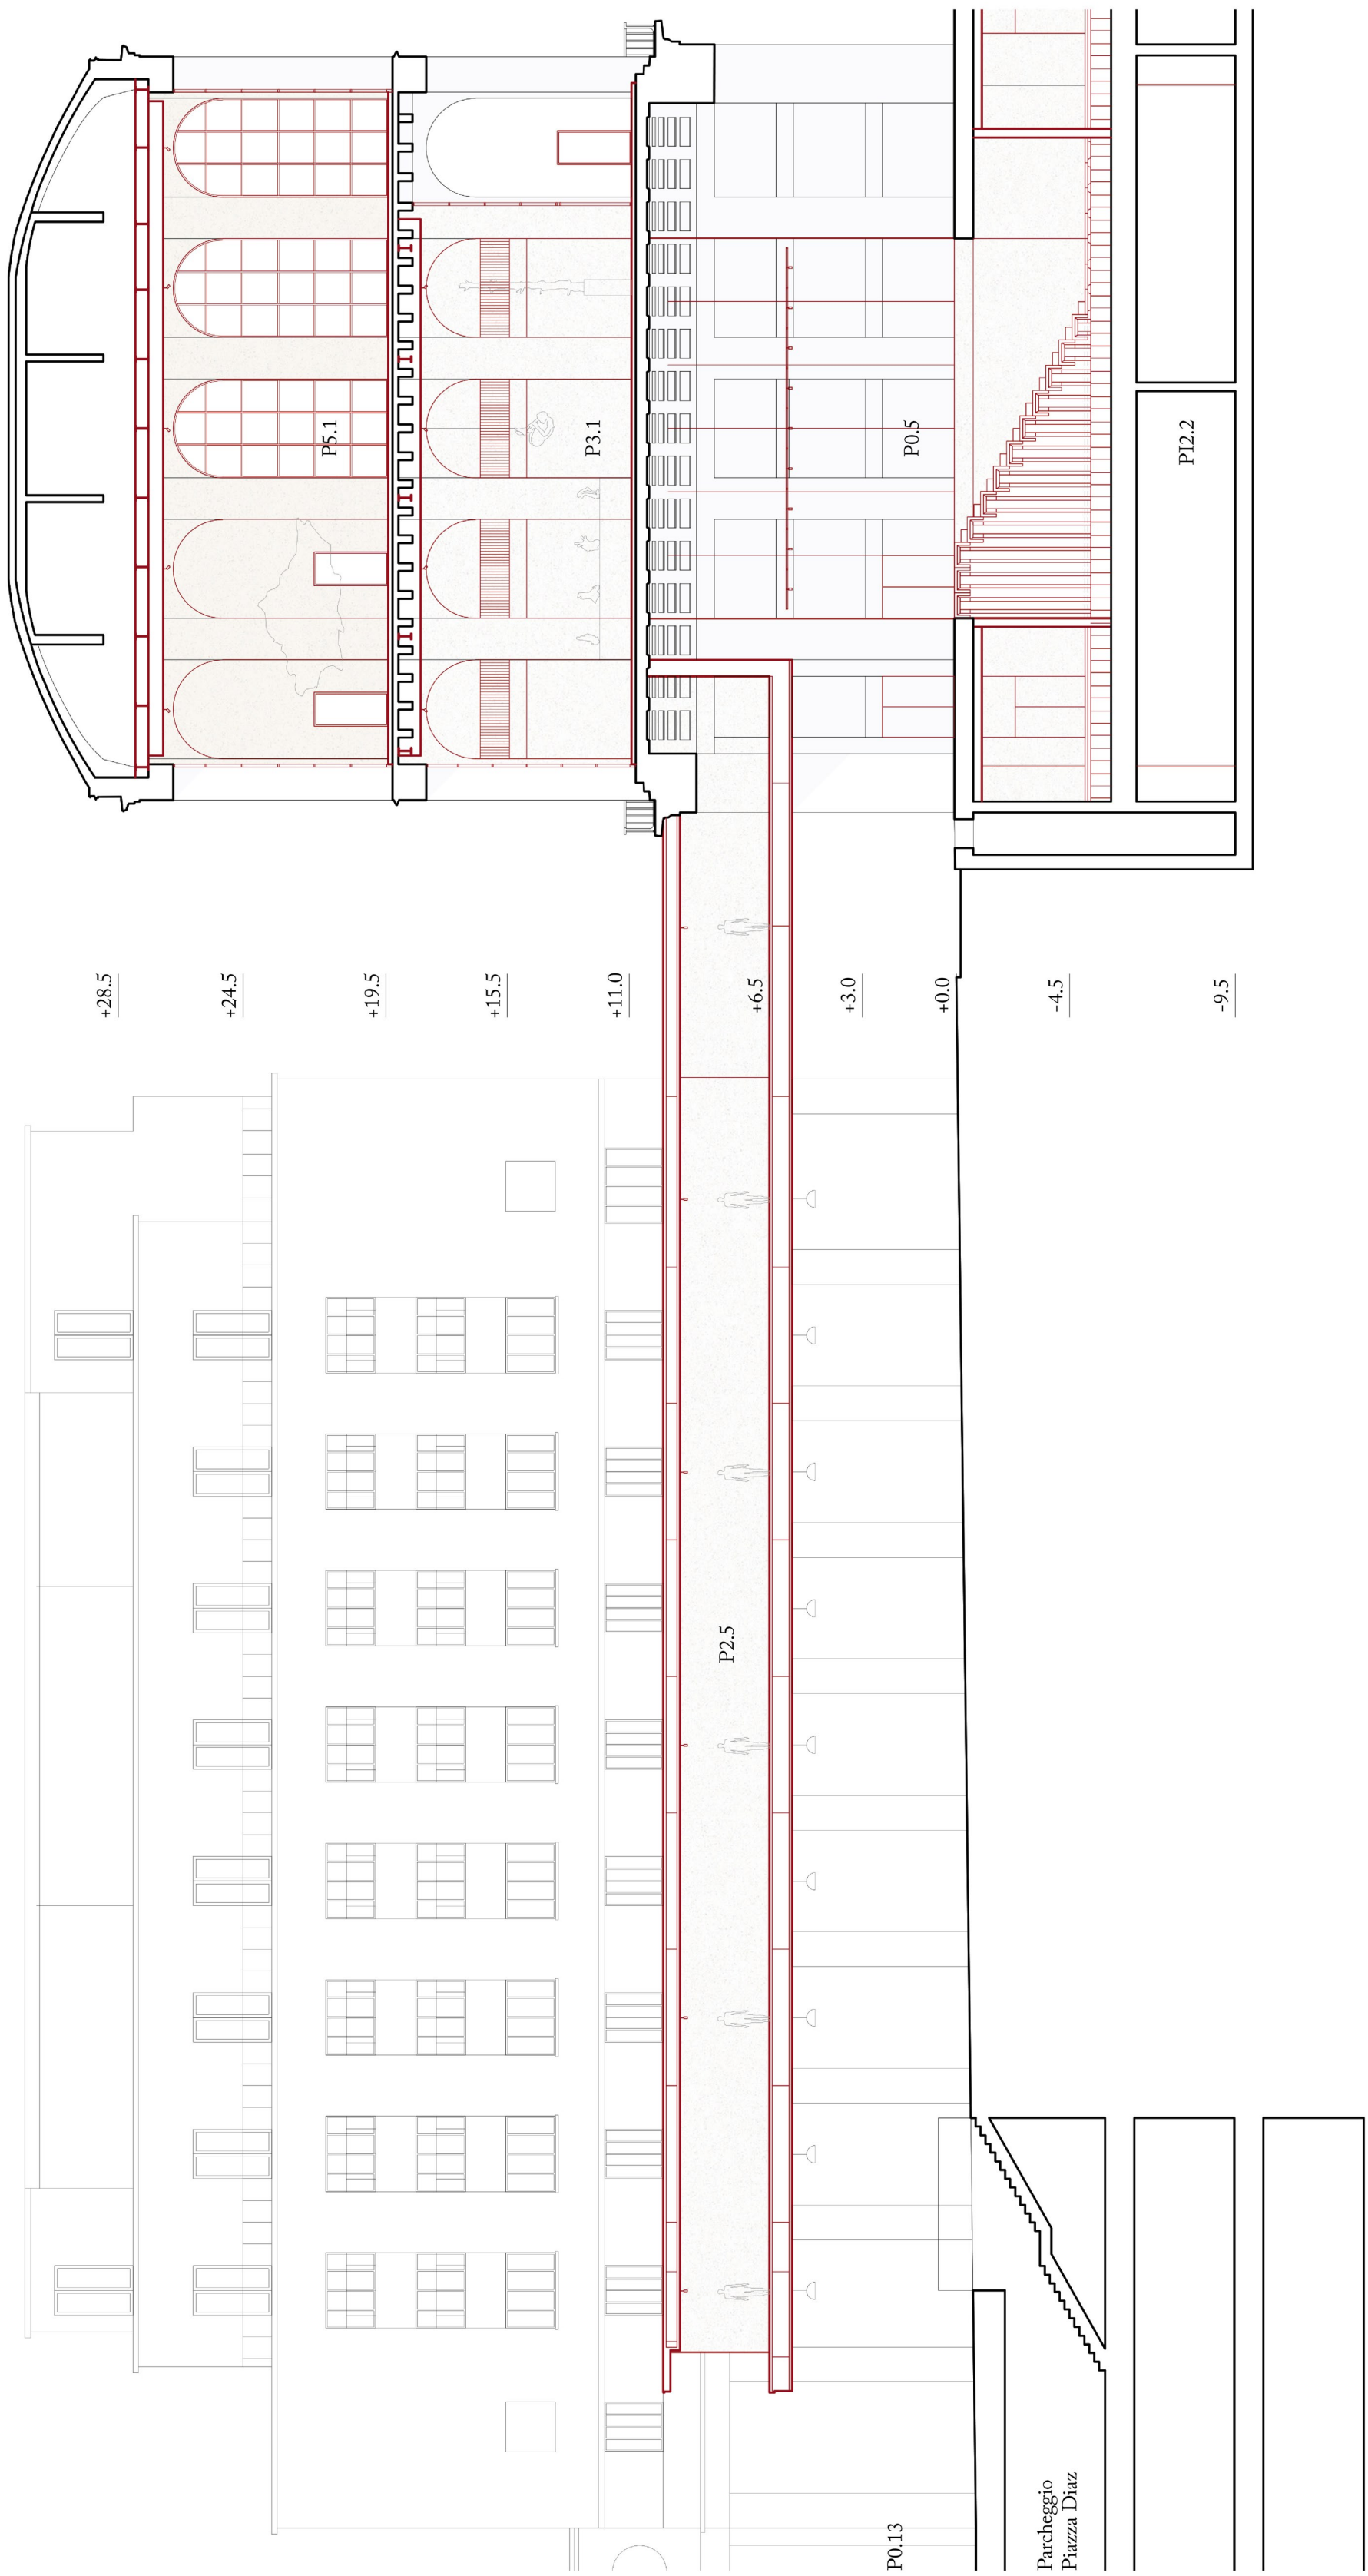

Sezione BB

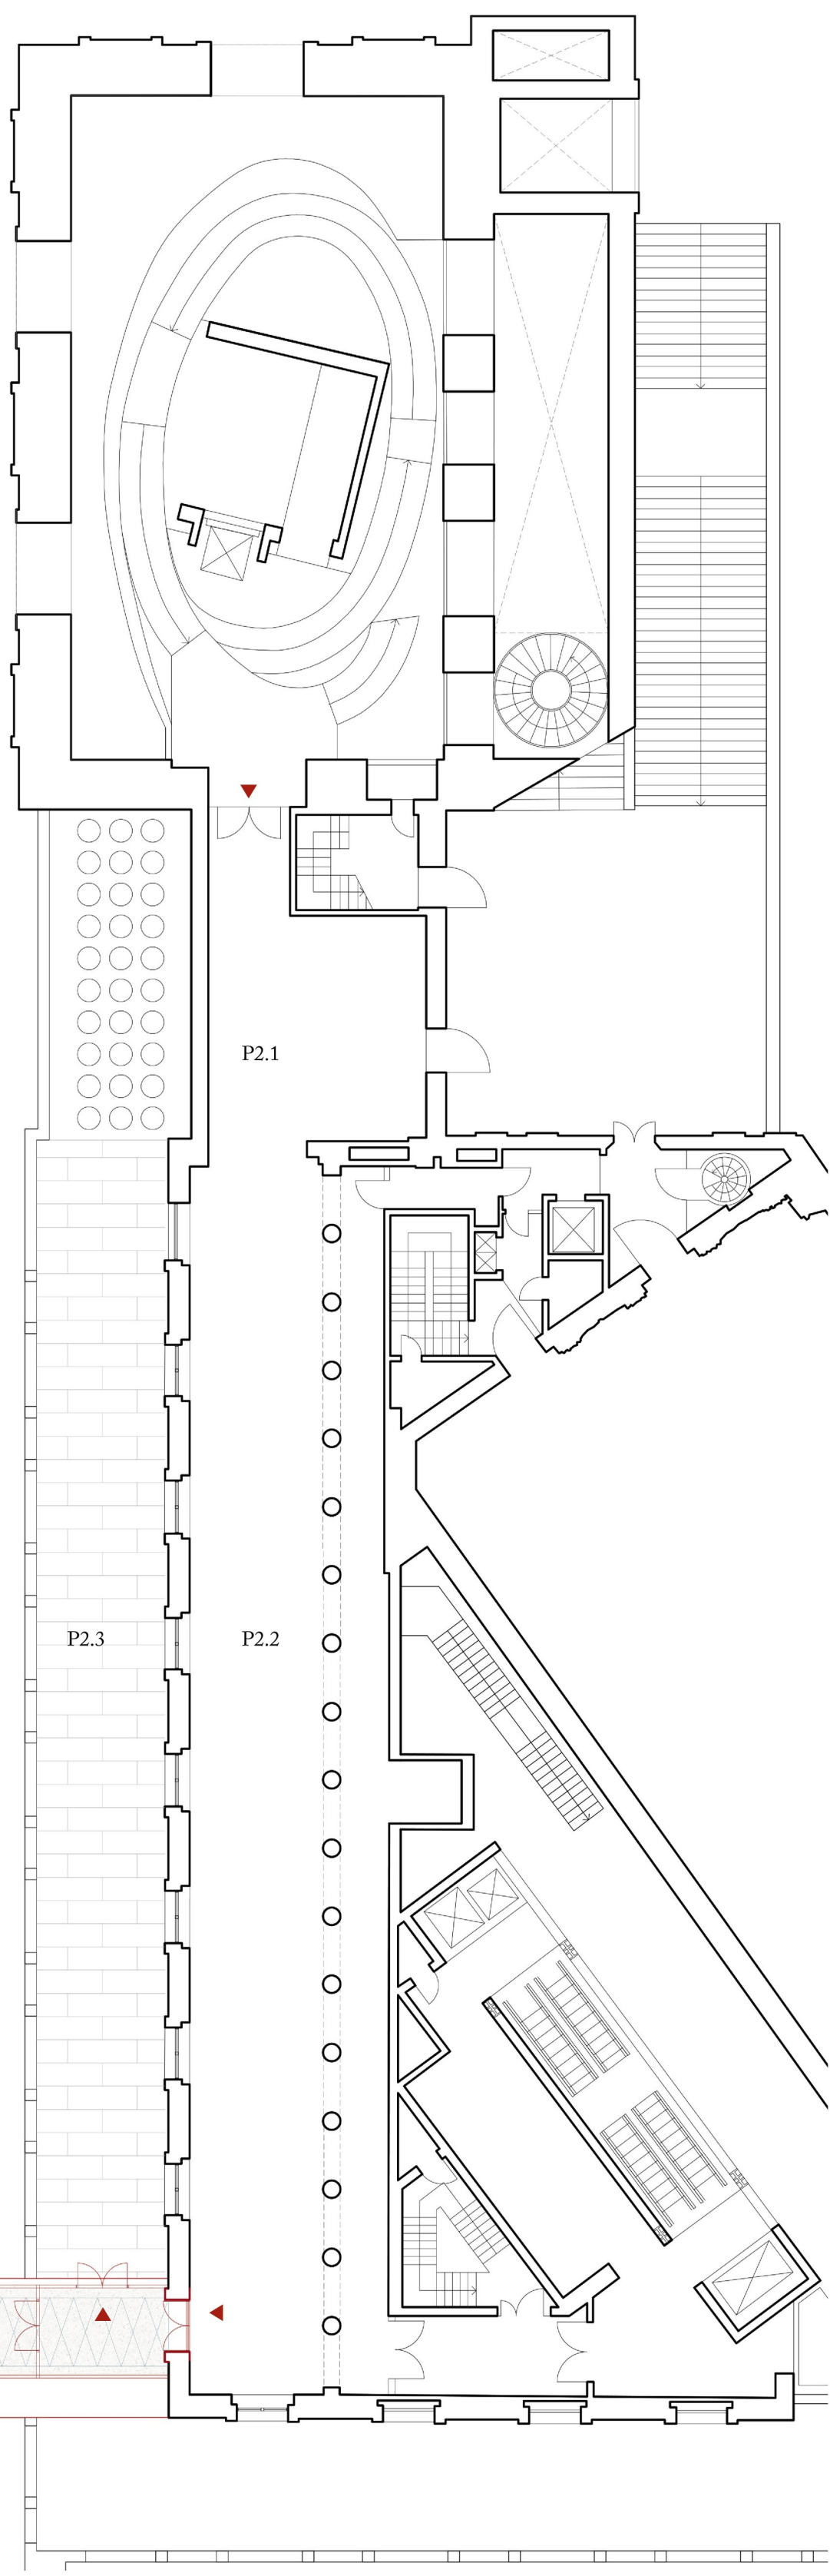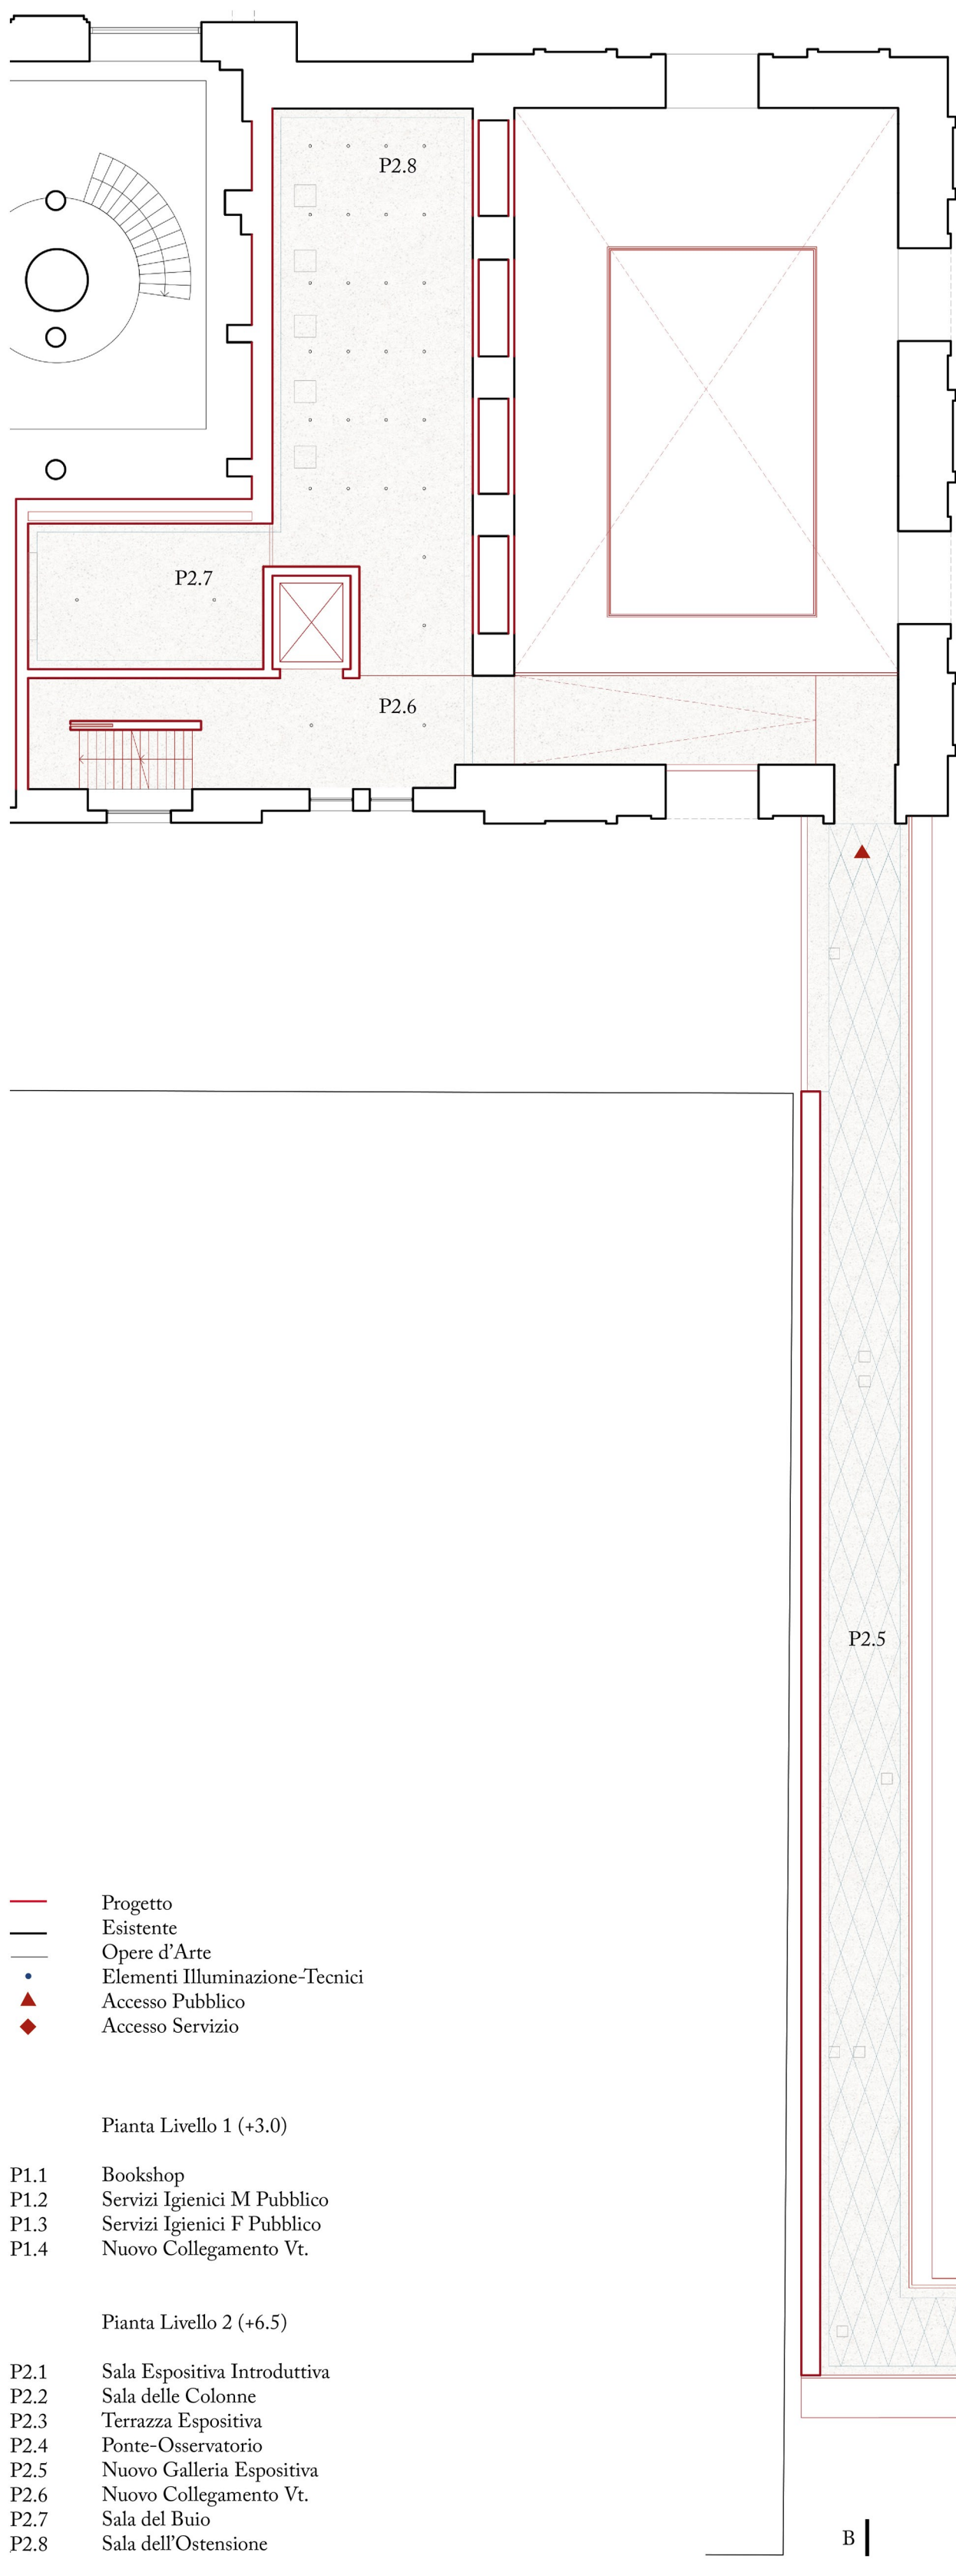

Pianta Livello 2 (+6.5)

Scala 1:200

Scala 1:200

2m

0

0