

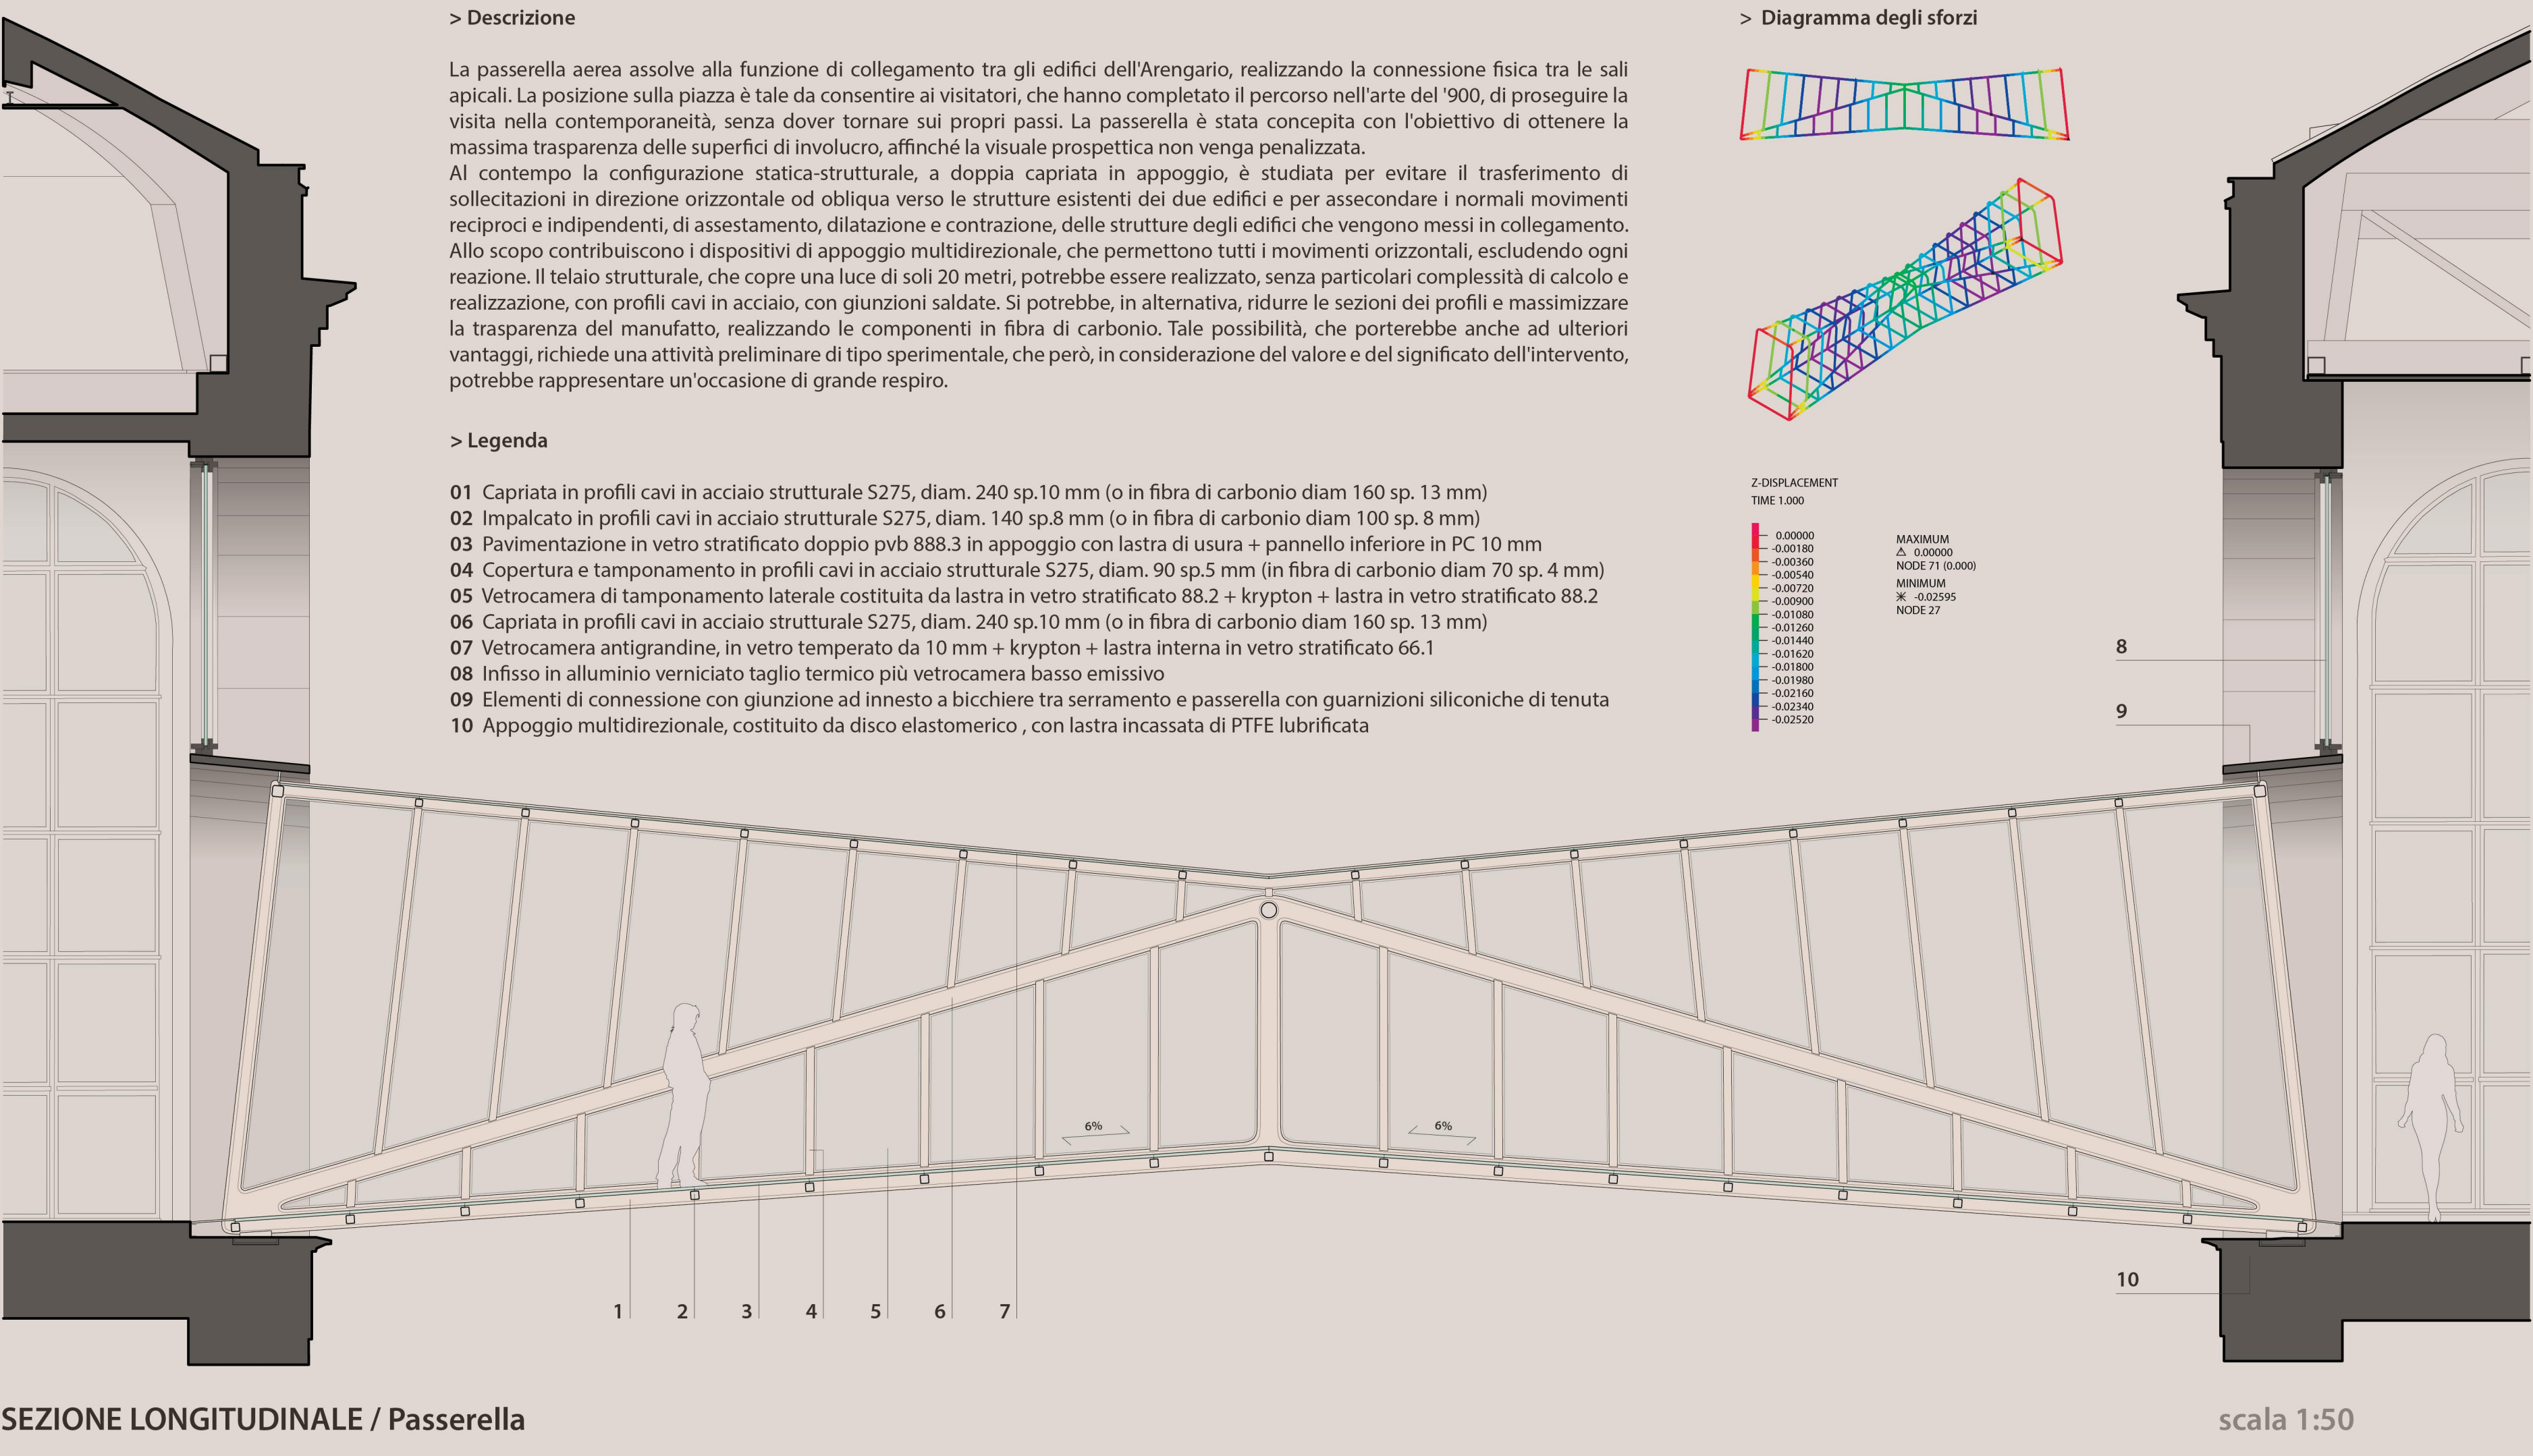


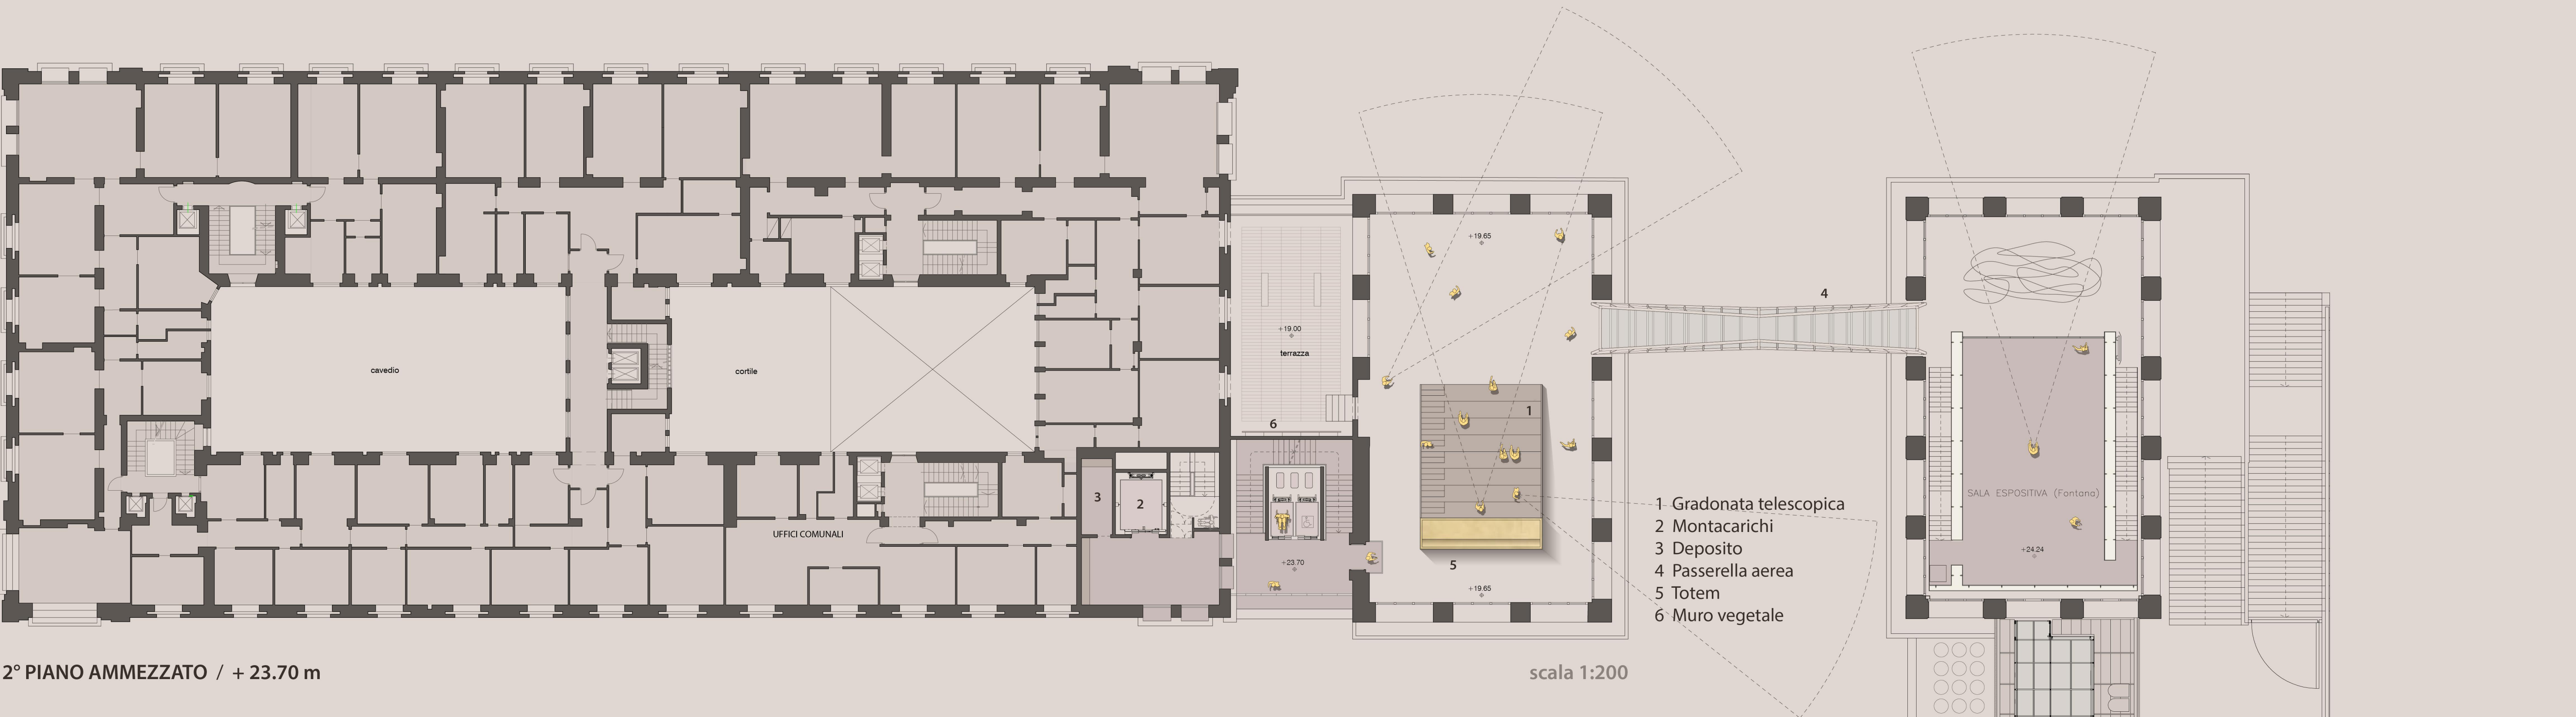

SEZIONE LONGITUDINALE / Passerella

scala 1:50

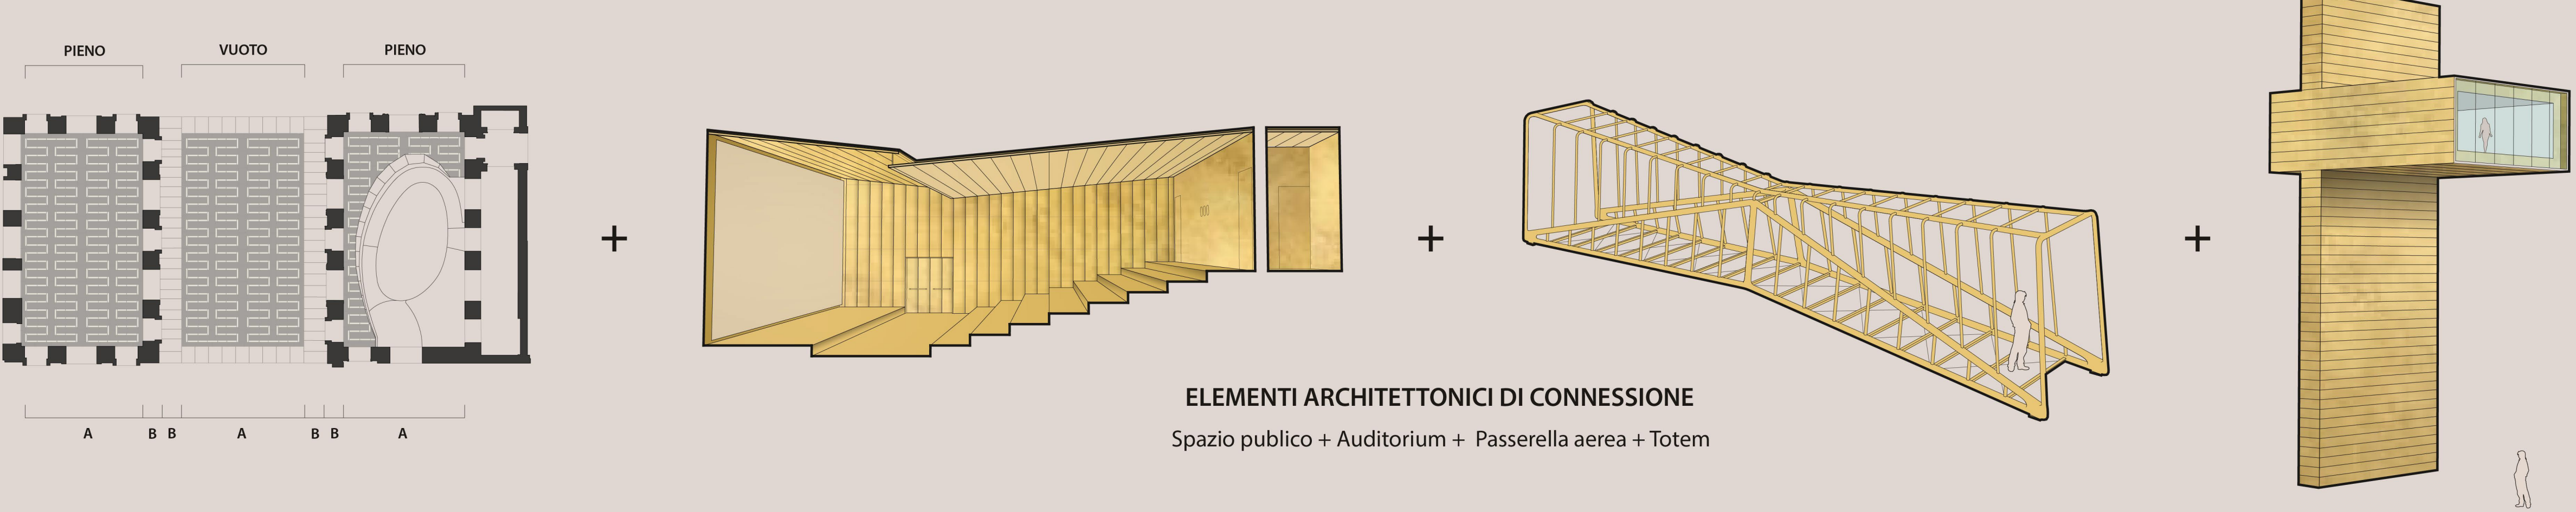

ELEMENTI ARCHITETTONICI DI CONNESSIONE

Spazio pubblico + Auditorium + Passerella aerea + Totem

ELEMENTI ARCHITETTONICI DI CONNESSIONE

> Gli spazi del Museo del 900 al coperto e la "stanza all'aperto" potranno essere lasciati alla libera circolazione delle persone oppure allestiti utilizzando l'attrezzatura predisposta all'interno del Totem.

> L'Auditorium ipogeo, permette di collegare il guardaroba localizzato al piano interrato del primo Arengario con il book-shop, al piede del secondo Arengario e integra una funzione complementare al sistema museale in posizione basamentale.

> La Passerella aerea, elemento di connessione tra le sale apicali nonché via di transito protetta sul percorso espositivo, è anche il luogo privilegiato, da cui godere la vista della piazza del Duomo e del contesto urbano limitrofo.

> Il Totem, rivestito in ottone, percorre, dai piani interrati fino alla sala apicale, l'intero corpo di fabbrica. La sua presenza struttura e articola lo spazio. Nel corpo metallico si trovano i dispositivi per allestire le sale, gli impianti tecnici, i dispositivi funzionali e gli accessori tecnologici.

Realtà aumentata

Piazza Duomo è un hot spot della rete Open WiFi di Milano, risulterà quindi estremamente semplice per i fruitori del museo o per i passanti potersi connettere e interagire con le informazioni che contiene lo spazio pubblico compresa tra i due arengari, a tal proposito basterà scaricare l'APP del Museo del 900 per poter interagire fisicamente e virtualmente con esso.

Una volta effettuato il download dell'APP del nuovo Museo del 900, basterà inquadrare una qualsiasi porzione delle informazioni incise sul granito per poter ricevere informazioni varie sul museo stesso e sulle opere d'arte che sono in esso contenute, qualsiasi altra informazione si desideri comunicare al pubblico come ad esempio le mostre in corso.

La Timeline lunga un secolo è incisa sui blocchi di pietra descrive gli accadimenti artistici legati al Museo del 900, la pavimentazione dello spazio pubblico rinnovato diventa il fondale fisico e virtuale mediante il quale la Realtà Aumentata permetterà al museo di comunicare con tutti anche al di fuori delle solide mura che proteggono la collezione.



DETTAGLIO PAVIMENTAZIONE / Timeline Museo del 900

scala 1:50

