


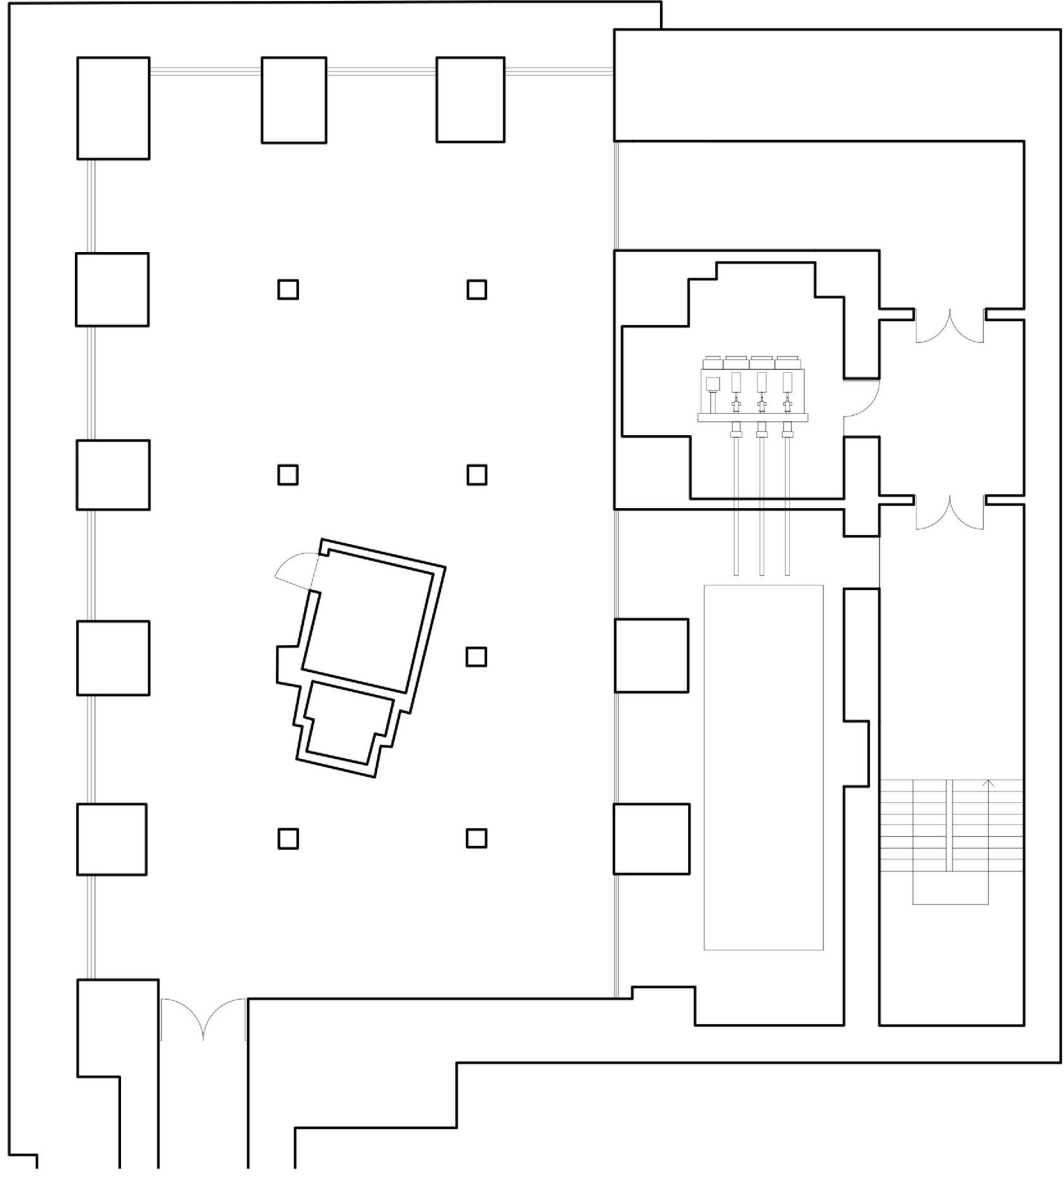
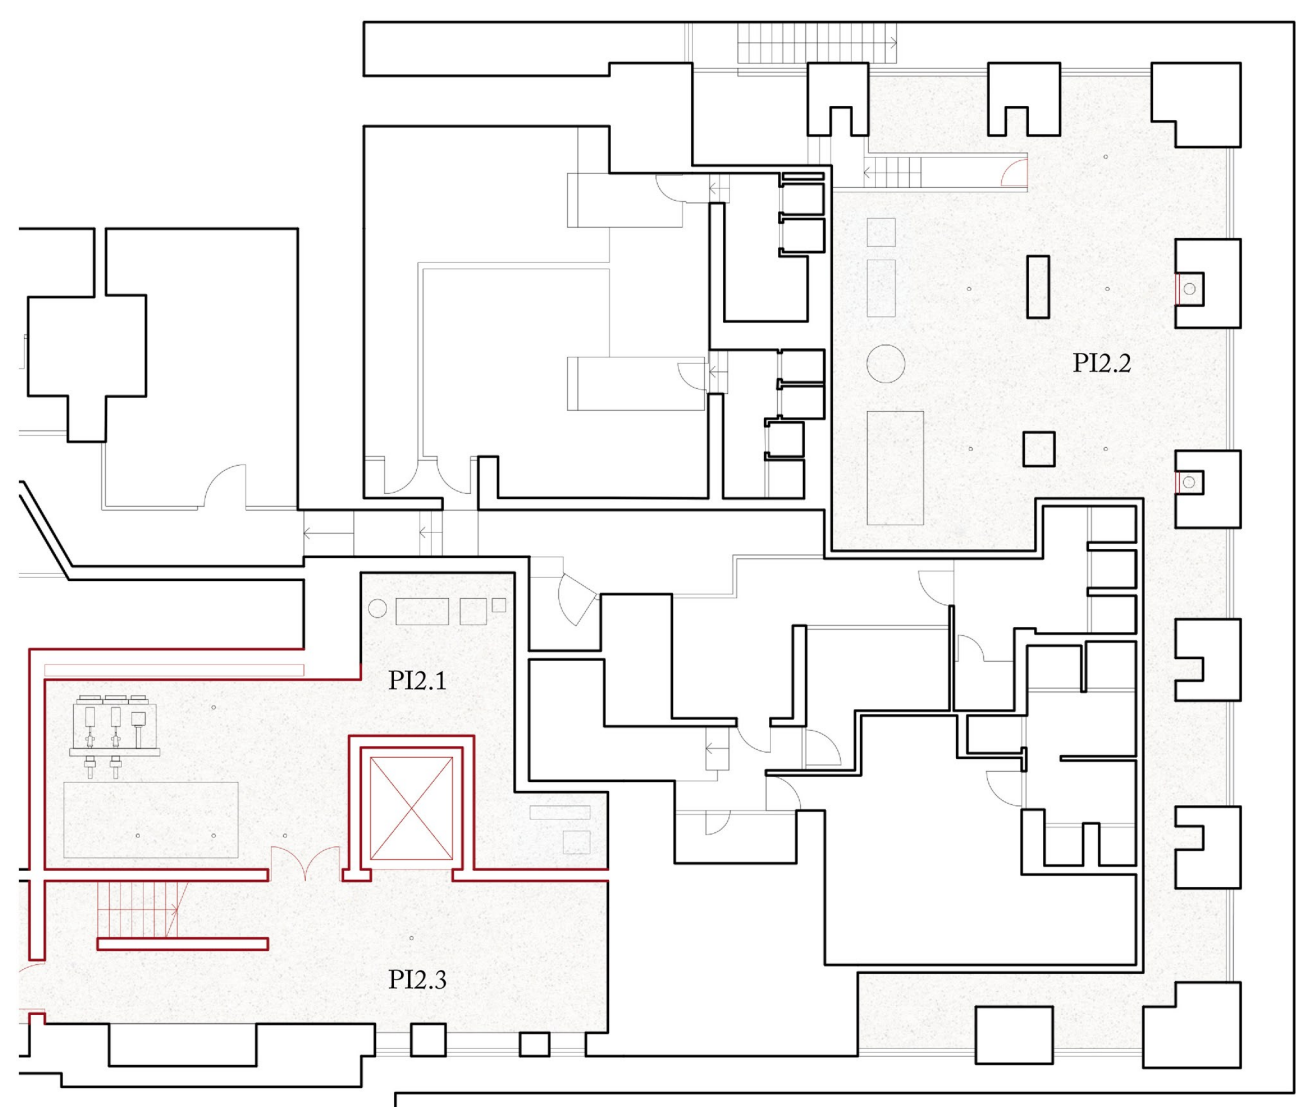


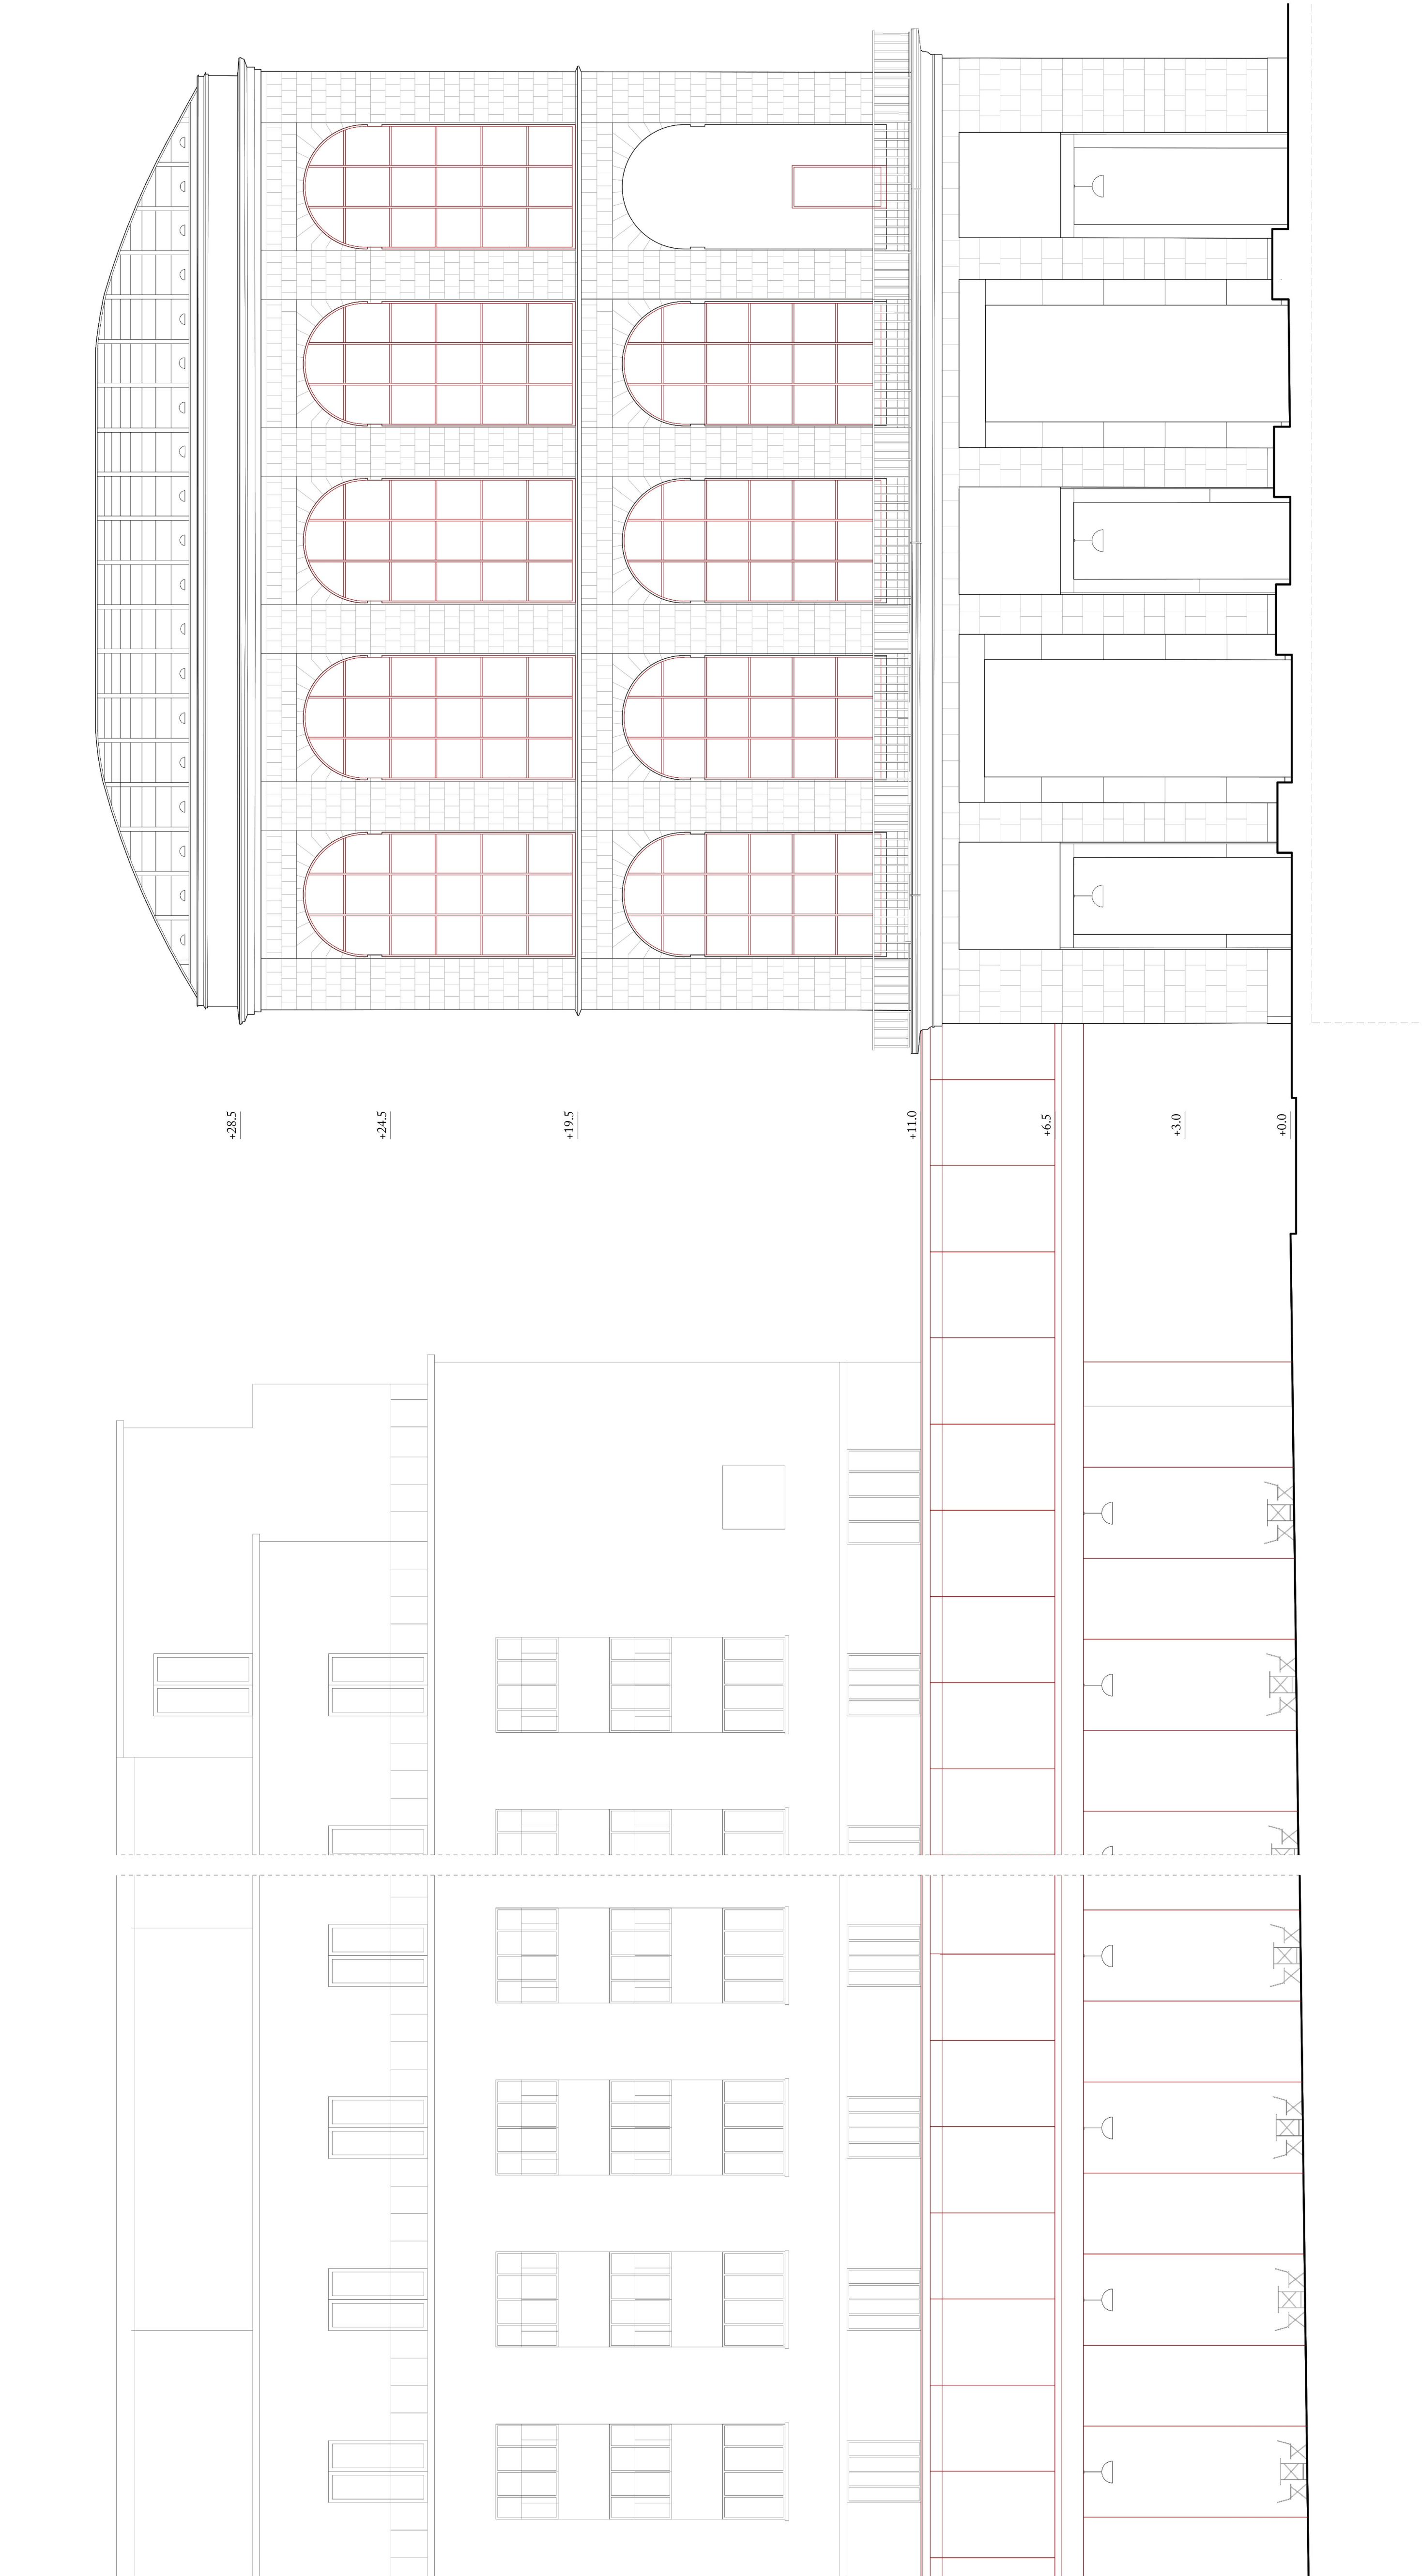

Vista del Nuovo Porticato e Terrazza Espositiva da Via Marconi

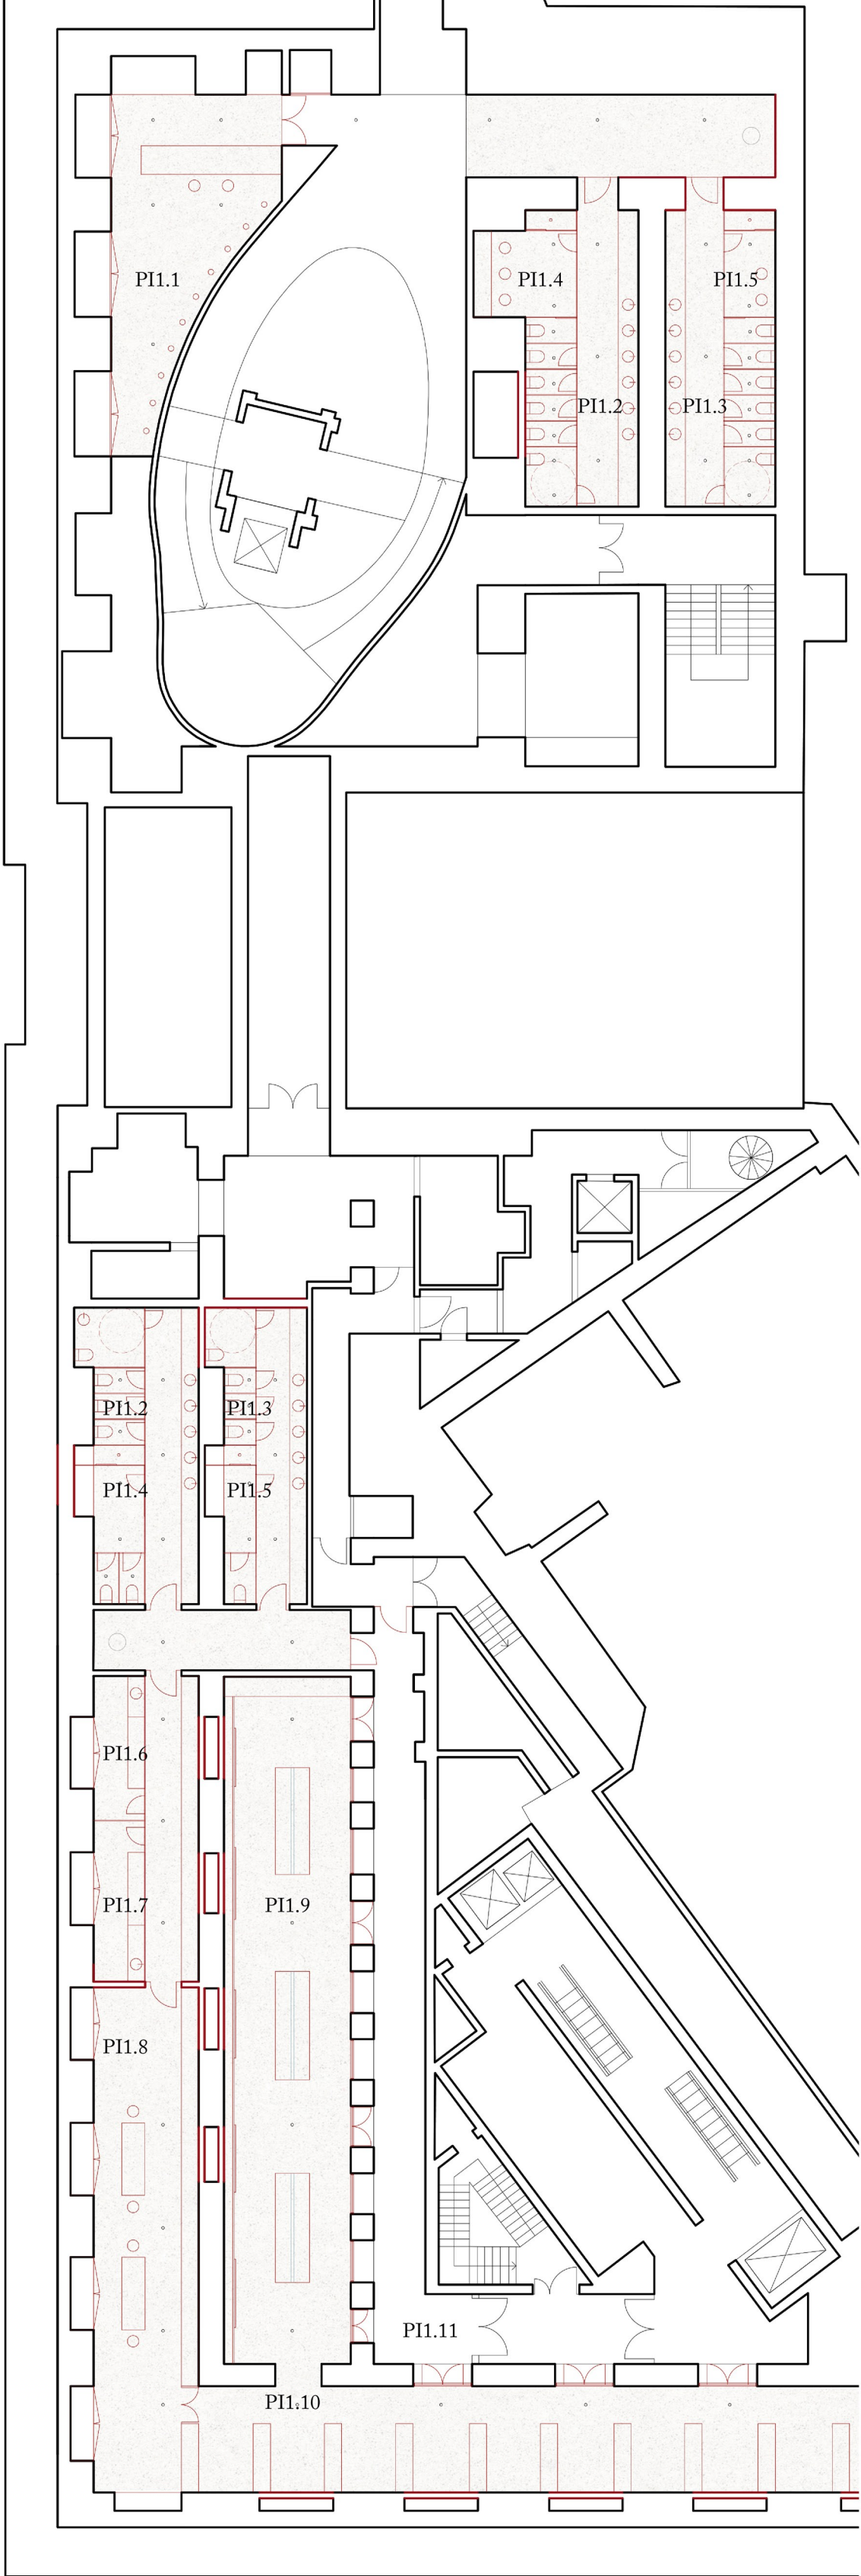

Pianta Livello -2 (-9.5)

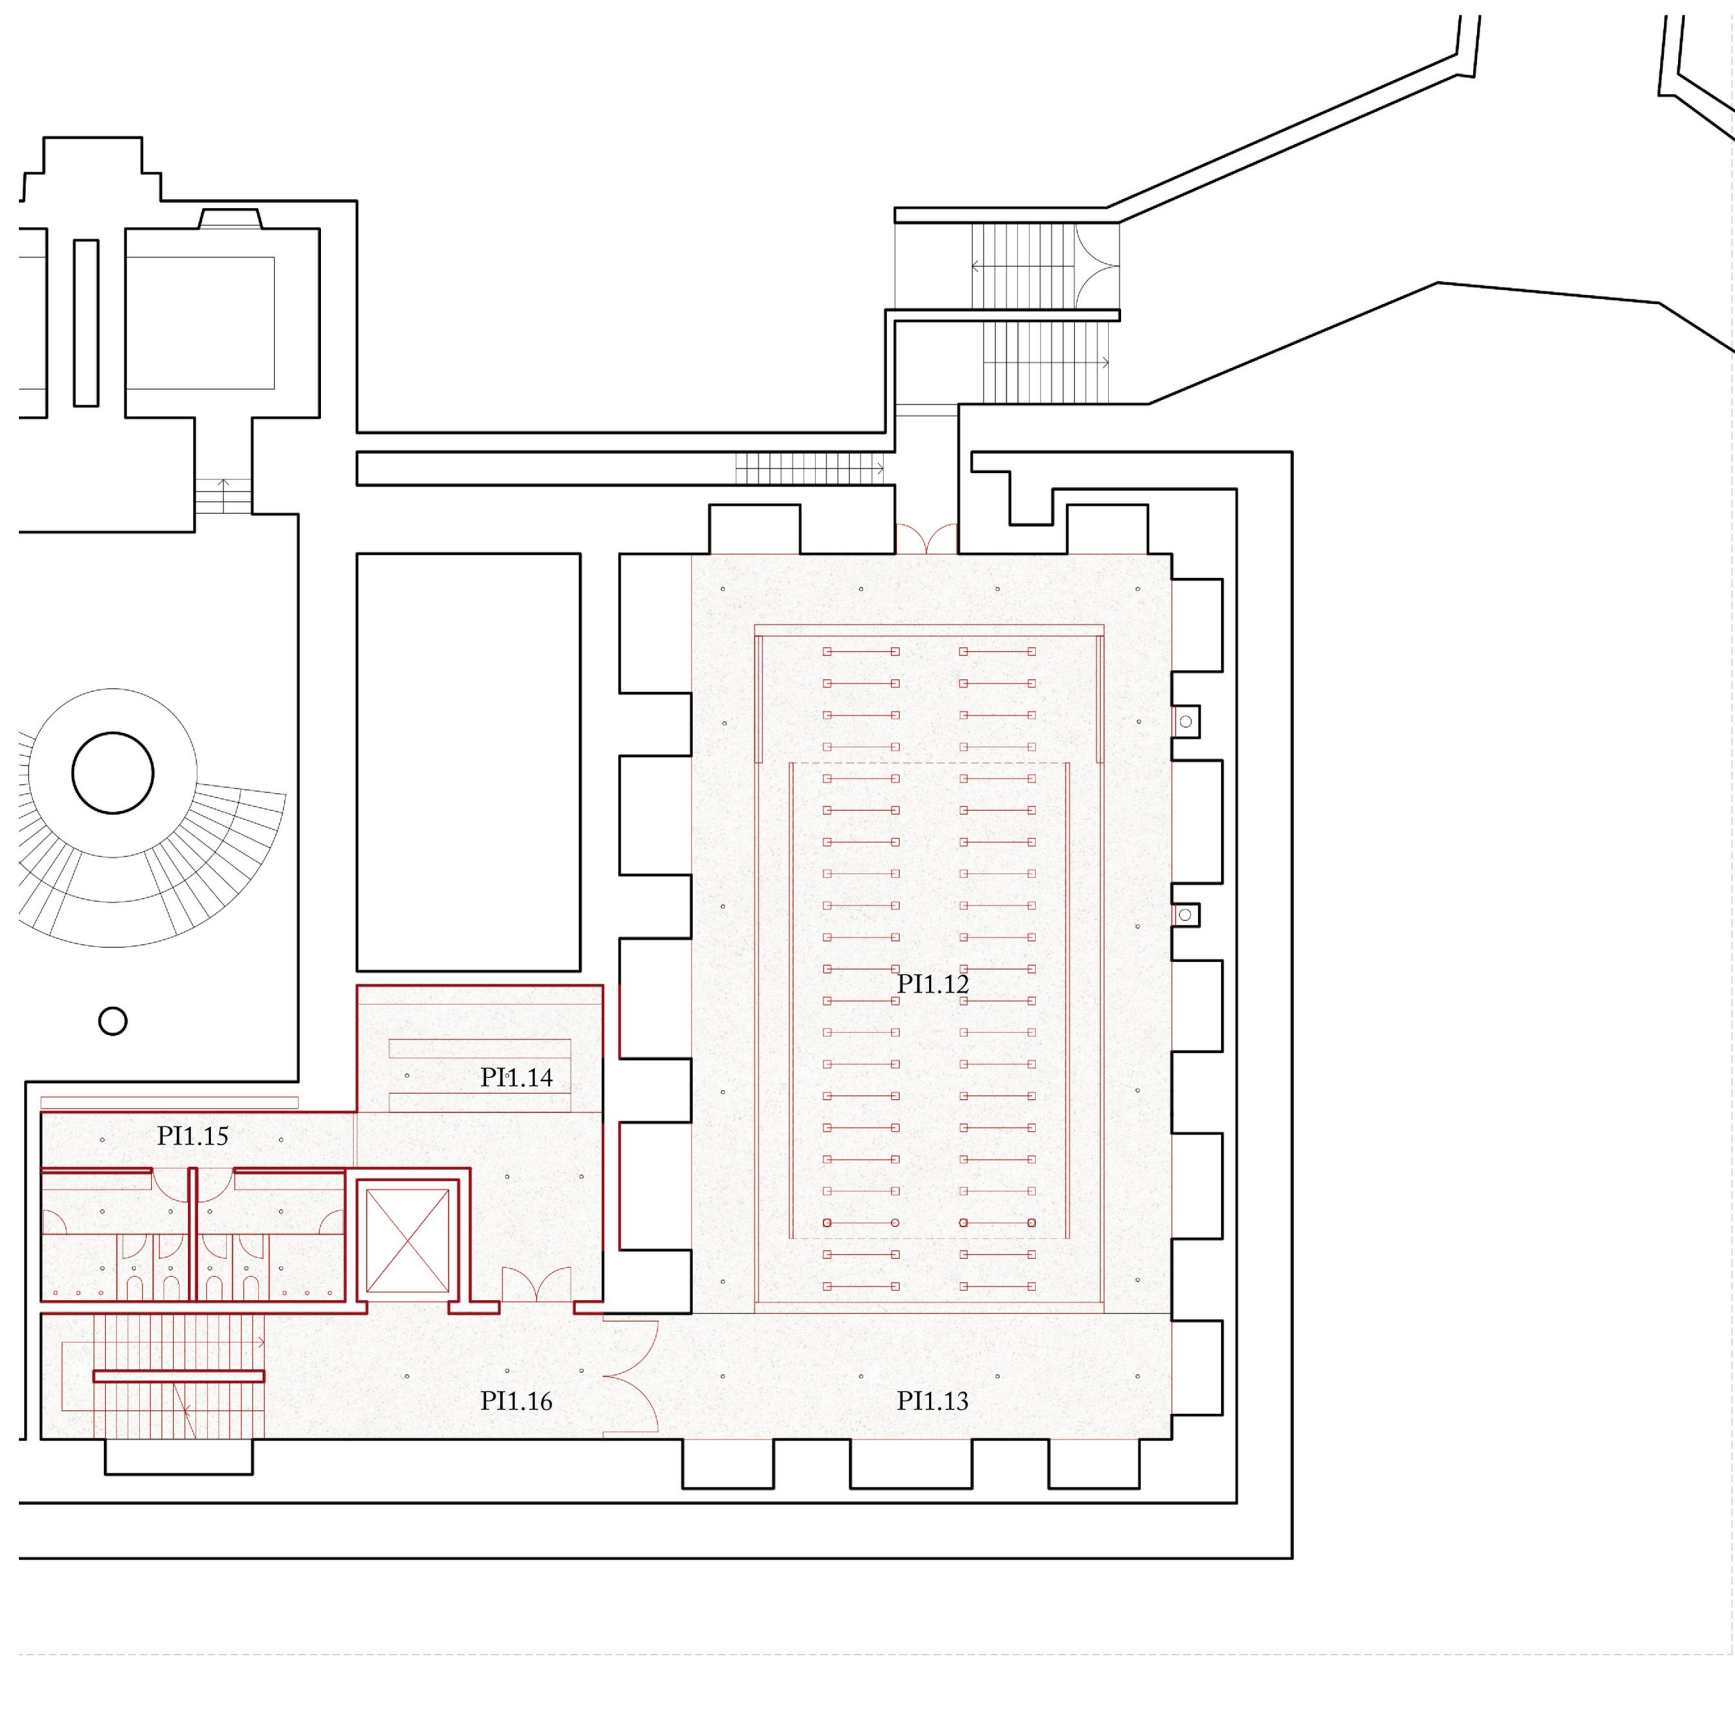

- Progetto
- Esistente
- Opere d'Arte
- Elementi Illuminazione/Tecnici

Pianta Livello -2 (-9.5)

- P12.1 Locale Impianti Idro-Elettrici - 84 m²
- P12.2 Locale Impianti Termico-Aria - 139 m²
- P12.3 Nuovo Collegamento Vc - 55 m²

Pianta Livello -1 (-4.5)

- P11.1 Guardaroba Museo - 59 m²
- P11.2 Servizi Igienici M Pubblico - 57 m²
- P11.3 Servizi Igienici F Pubblico - 61 m²
- P11.4 Servizi Igienici M Personale - 20 m²
- P11.5 Servizi Igienici F Personale - 20 m²
- P11.6 Spogliatoi M Personale - 22 m²
- P11.7 Spogliatoi F Personale - 22 m²
- P11.8 Magazzino Personale - 67 m²
- P11.9 Laboratorio di Restauro e Conservazione - 105 m²
- P11.10 Archivio di Conservazione - 95 m²
- P11.11 Area Connettiva - 95 m²
- P11.12 Vano Tecnico-Auditorium-Regia - 157 m²
- P11.13 Corridoio-Foyer Espositivo - 205 m²
- P11.14 Guardaroba Auditorium-Magazzino - 44 m²
- P11.15 Camere Auditorium - 40 m²
- P11.16 Nuovo Collegamento Vc - 50 m²