



Museo del Novecento, Secondo Arengario. Il foyer di distribuzione al primo piano interrato. Sulla destra l'accesso al Bookshop ed ai servizi dell'Auditorium.



Museo del Novecento, Secondo Arengario. Il Bookshop al primo piano interrato. Sulla destra la rampa che conduce al collegamento sotterraneo.



Museo del Novecento, il nuovo laboratorio di conservazione e restauro al primo piano interrato della Manica Lunga. Sulla sinistra le vetrate in continuità col corridoio accessibile al pubblico.





Museo del Novecento, il collegamento sotterraneo tra le due torri del Palazzo dell'Arengario. Sulla sinistra l'accesso alle linee della Metropolitana. In fondo sulla destra l'accesso al Primo Arengario.



Piano Secondo Interrato -8.50

Il secondo piano interrato non è accessibile al pubblico. Esso ospita parte degli impianti di climatizzazione dell'edificio e lo scambiatore termico collegato alla rete di teleriscaldamento.

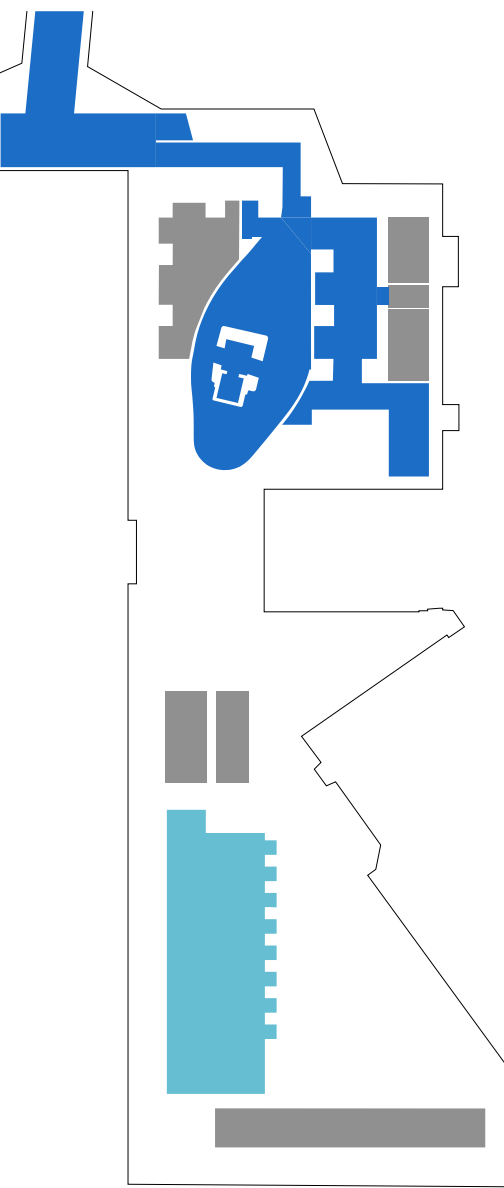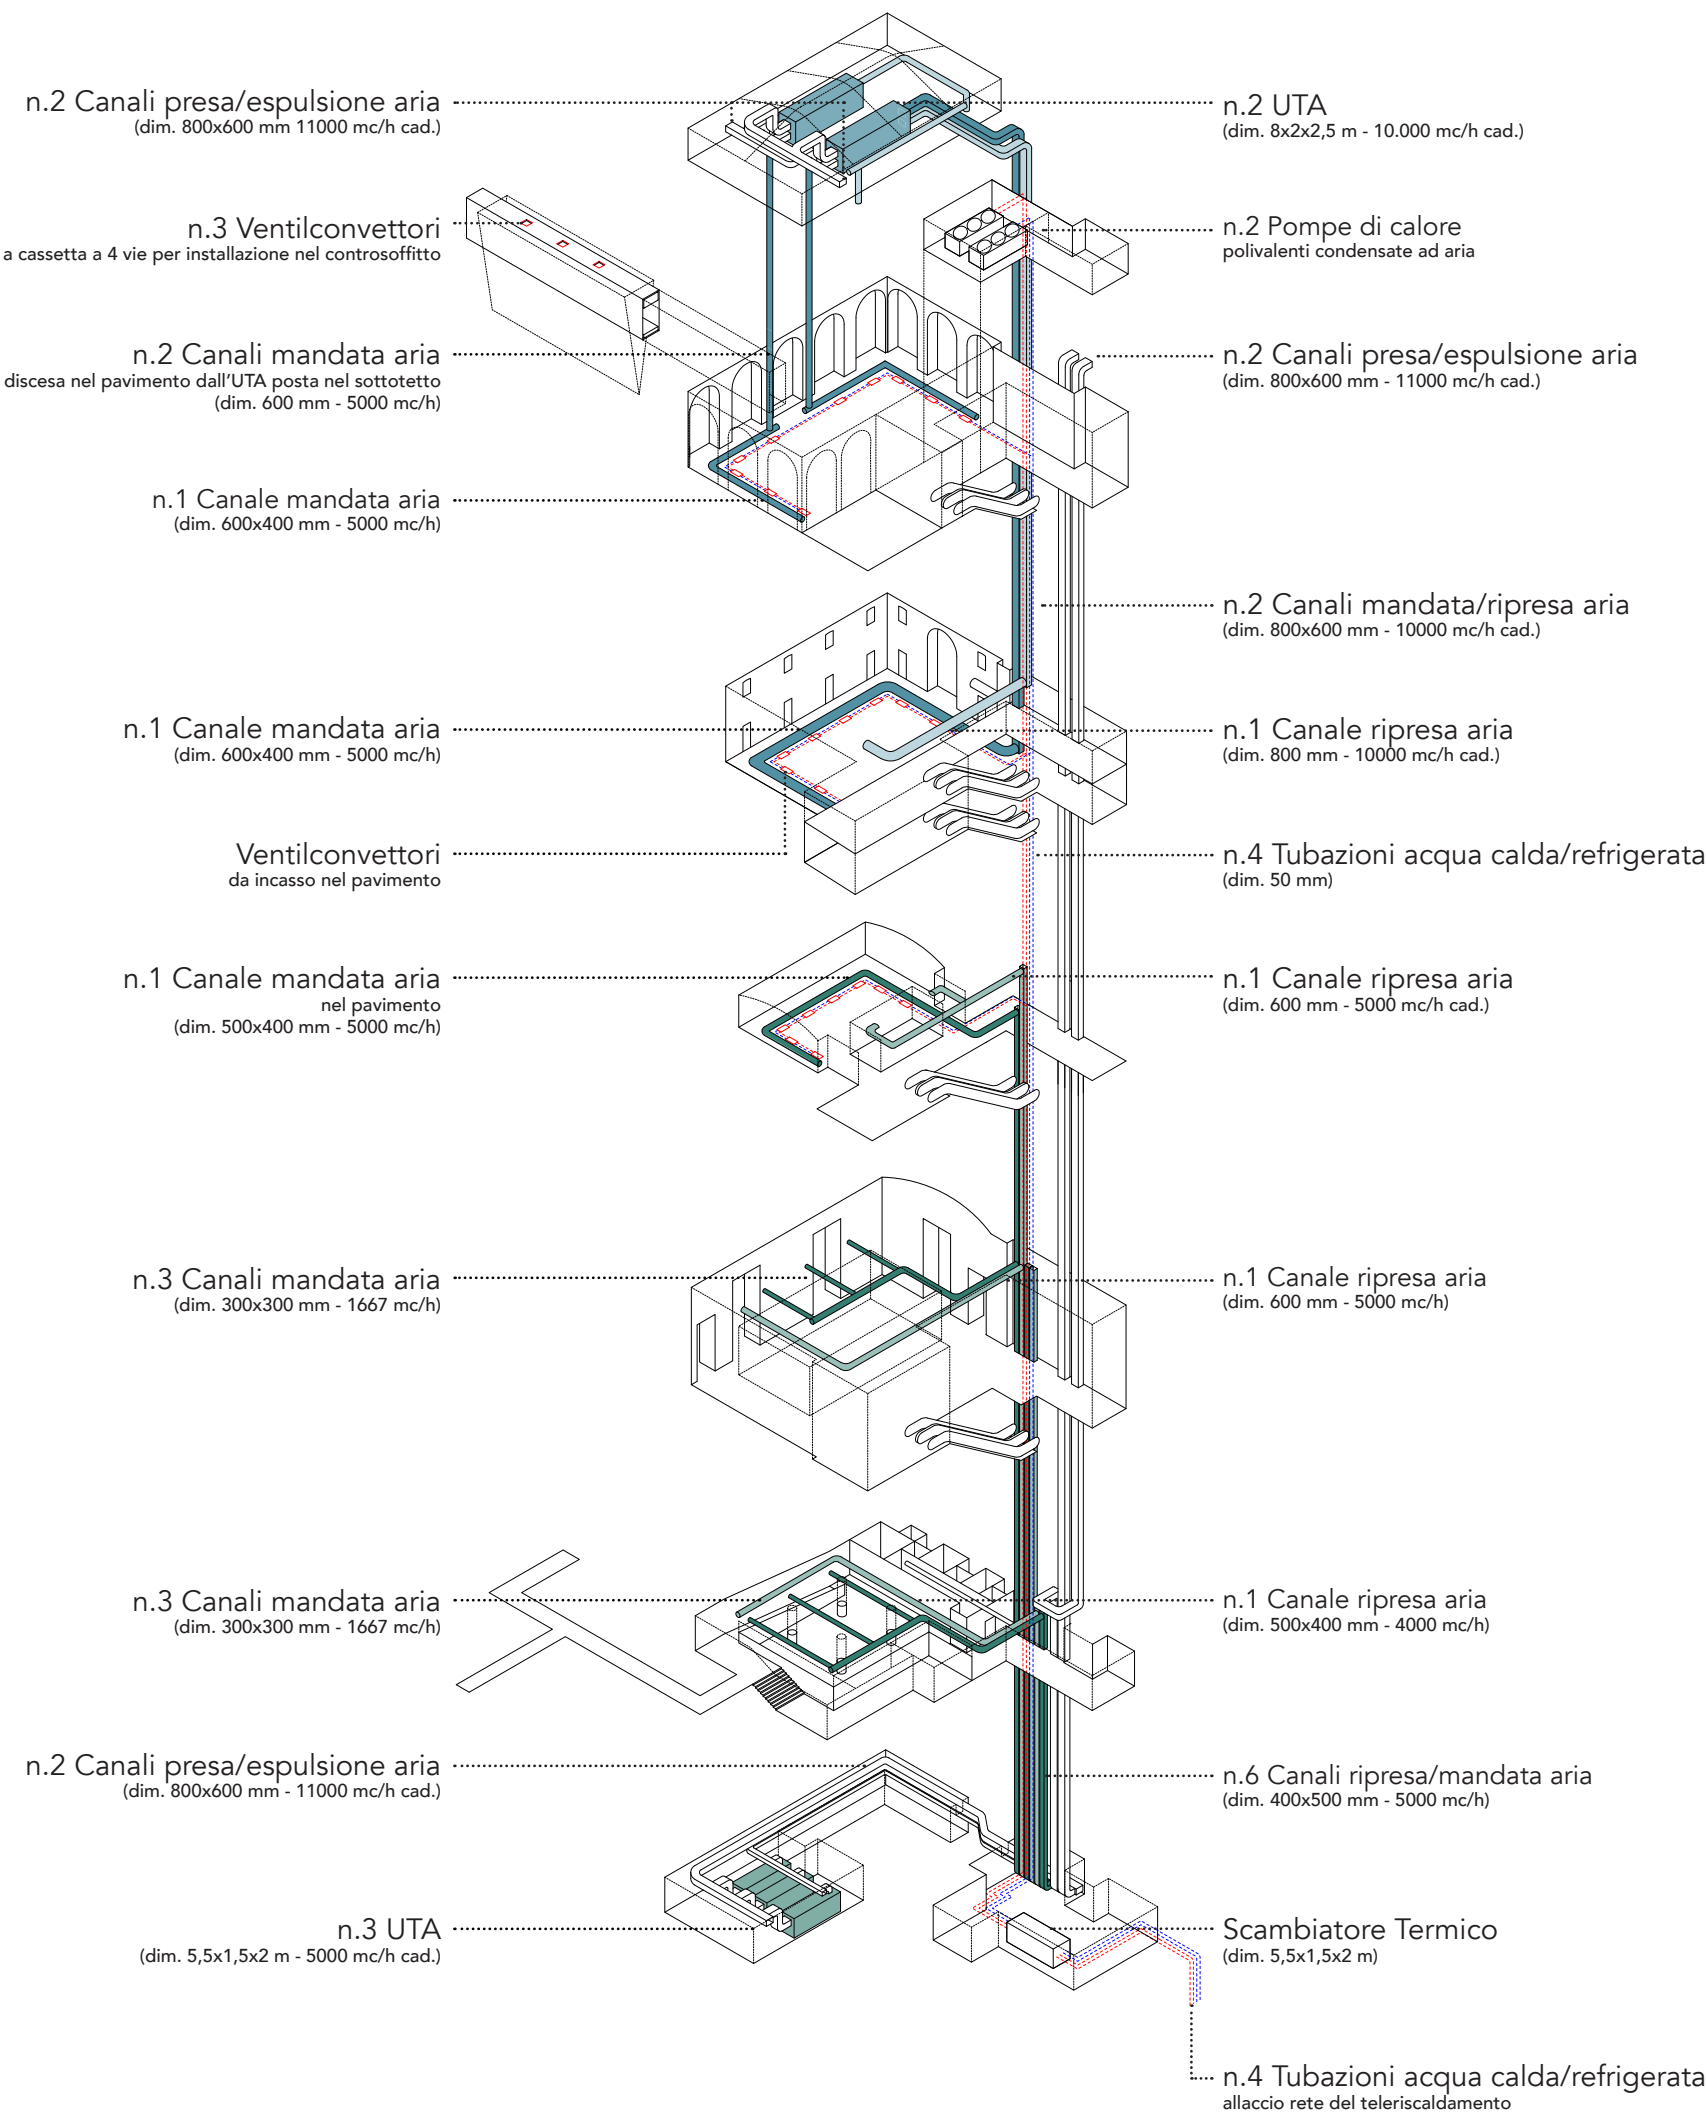


Collegamento	770 m ²
Laboratorio	210 m ²
Guardaroba	88 m ²
Servizi	230 m ²

GBC HISTORIC BUILDING® - CHECK LIST			



Protocollo GBC Historic building

Il progetto persegue elevati obiettivi di sostenibilità ambientale ed ecocompatibilità. Il progetto ha le caratteristiche per il raggiungimento del livello Gold/Oro secondo quanto previsto dalla certificazione GBC Historic Building (HB).

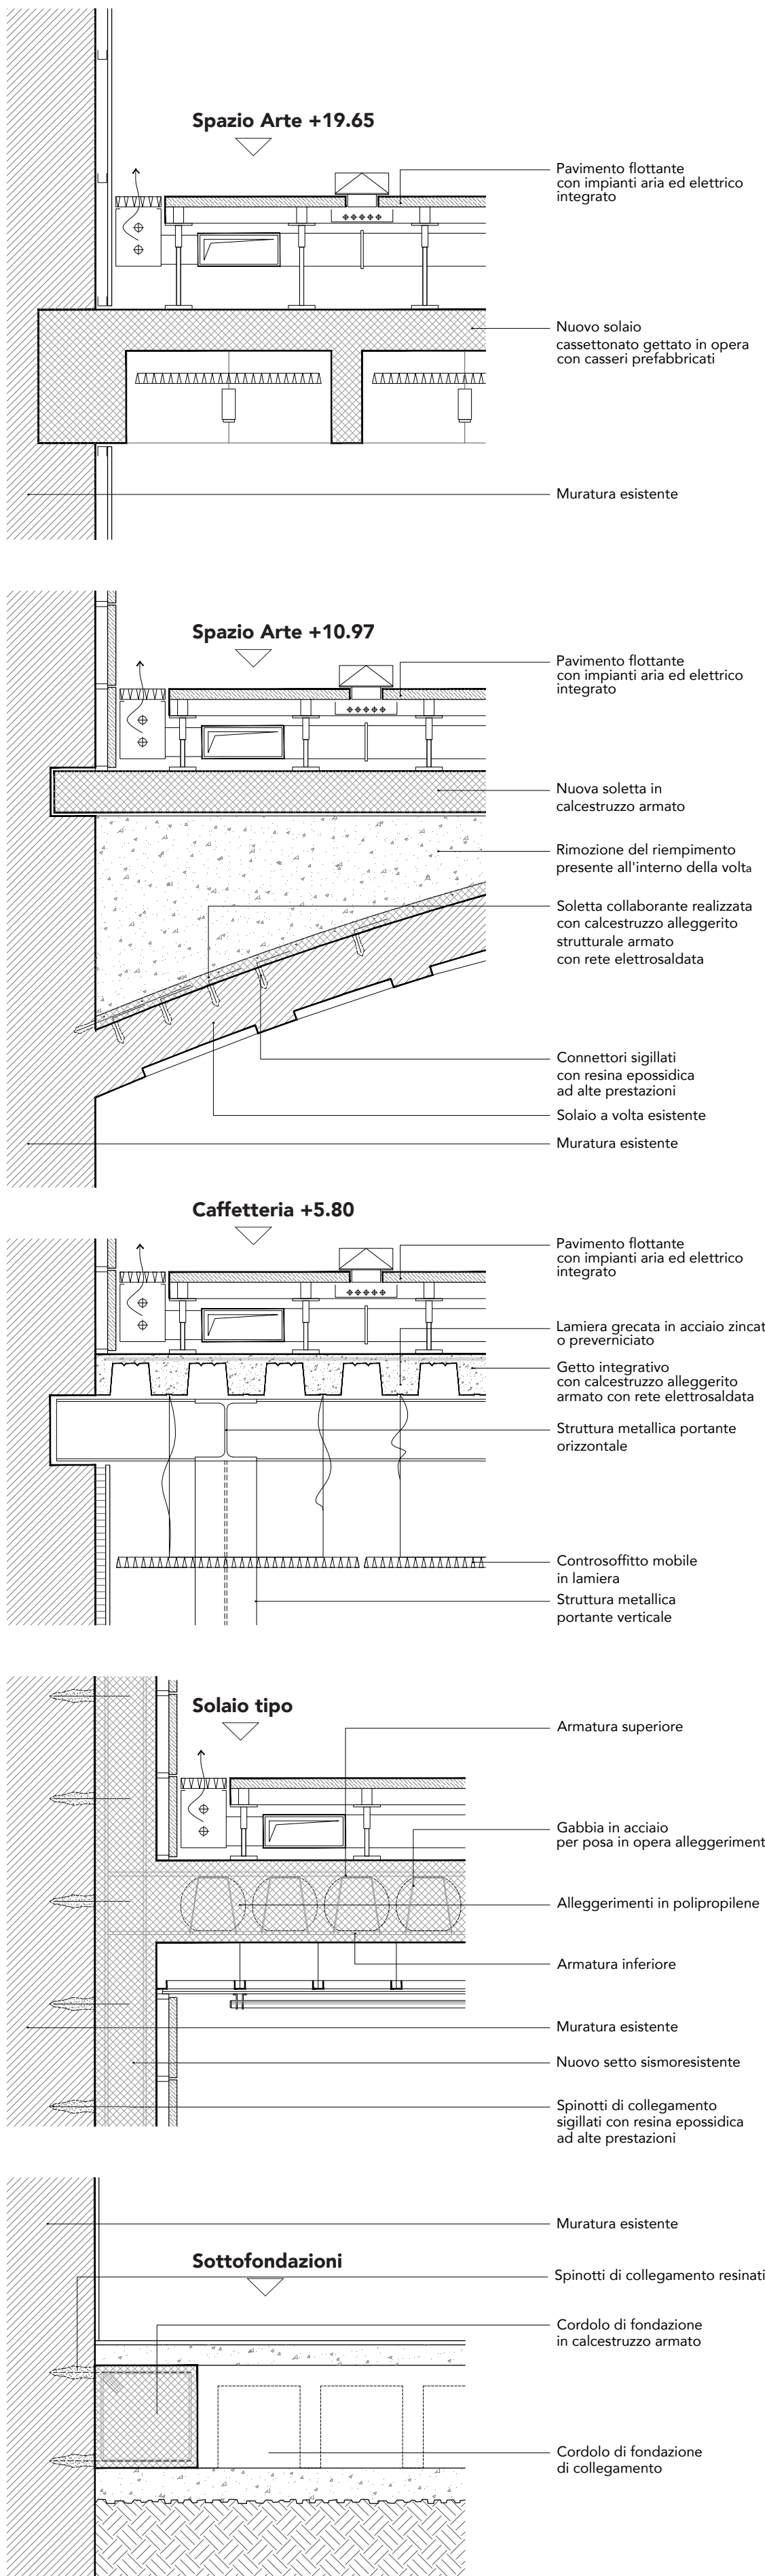

Interventi strutturali

In tutte le Varianti (A,B e C) il progetto prevede l'adeguamento sismico dell'edificio esistente. Dall'alto verso il basso: il solaio del terzo piano (+16.95), il solaio del secondo piano ed il rinforzo della volta cassettonata esistente (+10.97), il solaio che separa Caffetteria ed Auditorium (5.80), il solaio tipo e le sottofondazioni.

