




Il complesso del Museo del 900 visto da Piazza Duomo dall'asse della Galleria Vittorio Emanuele

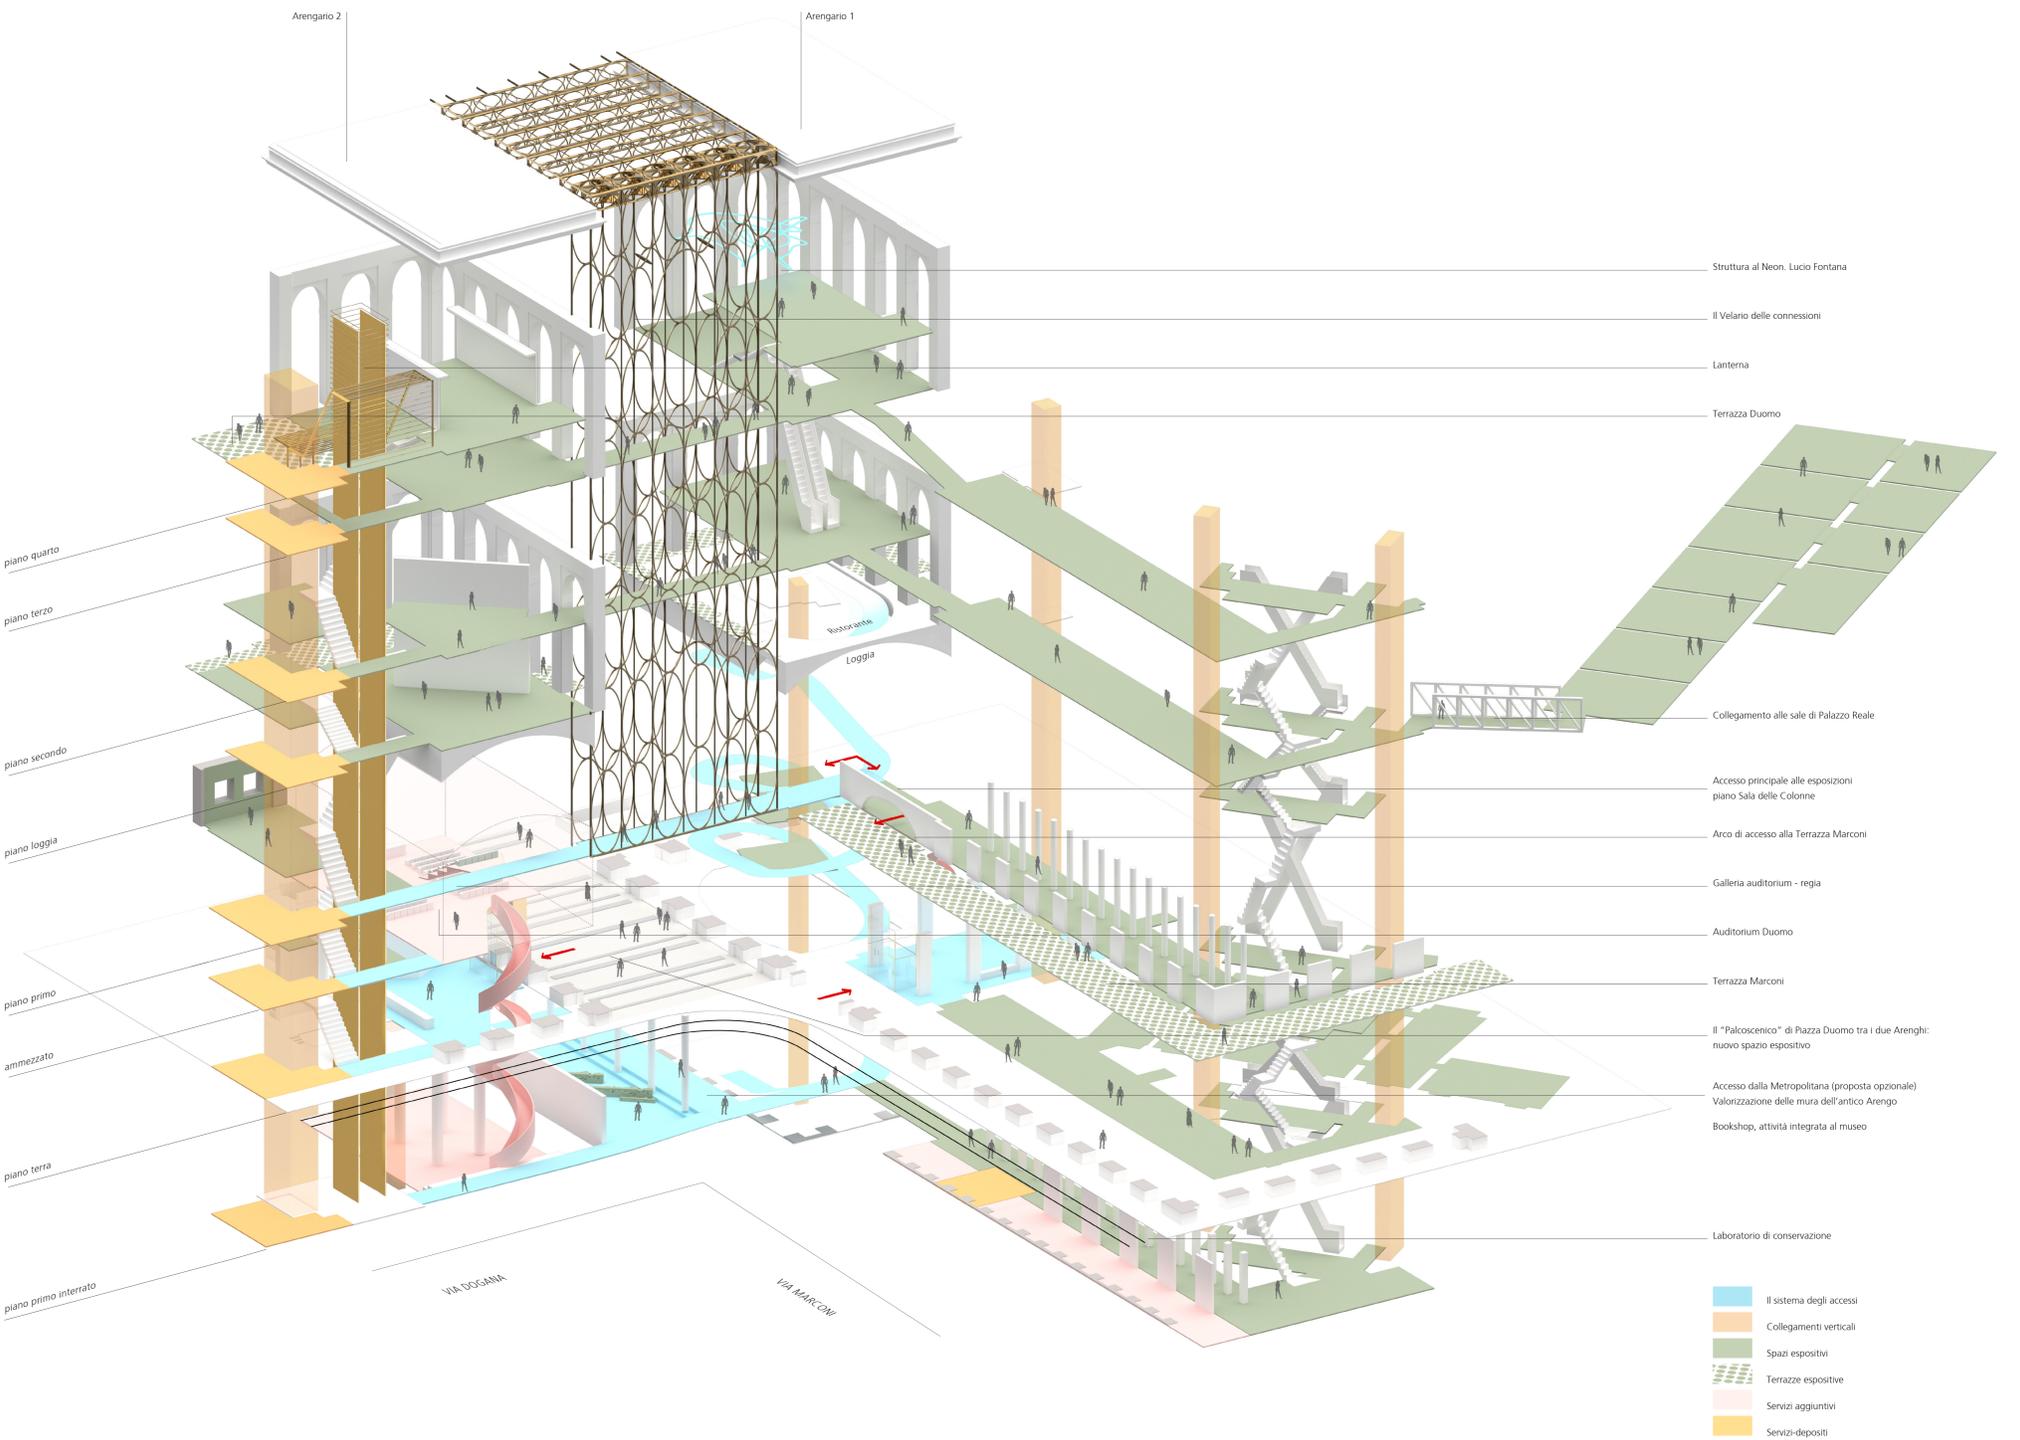

Schema assonometrico della distribuzione e delle connessioni tra i due Arenghi