



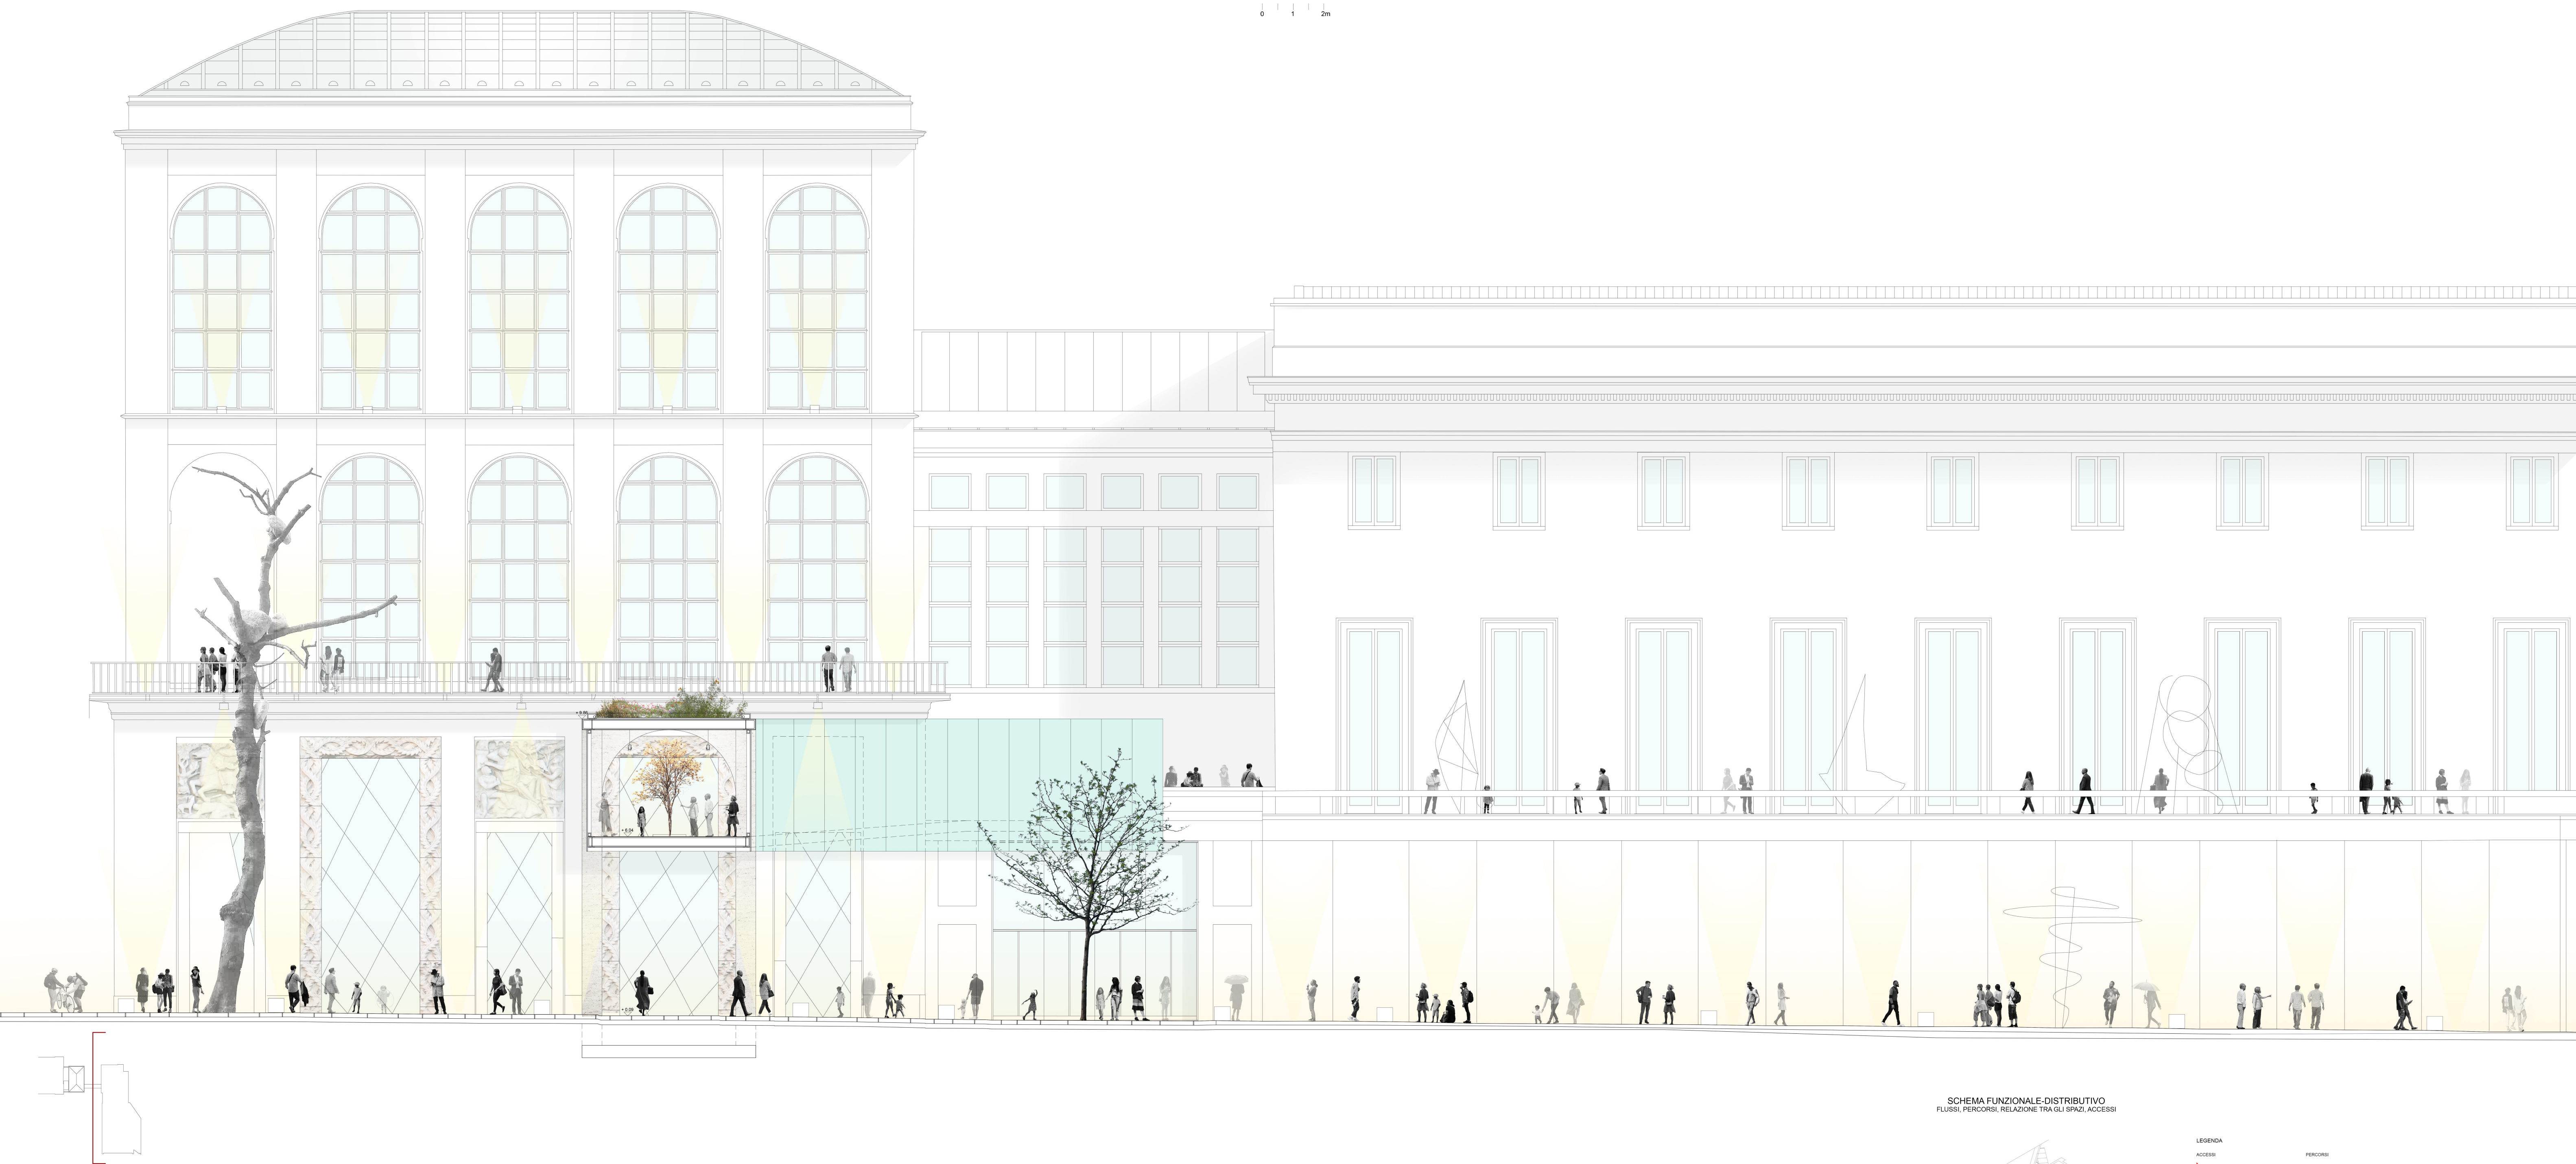


SEZIONE E - DETTAGLIO COSTRUTTIVO
1:50

0 25 50 75 100cm

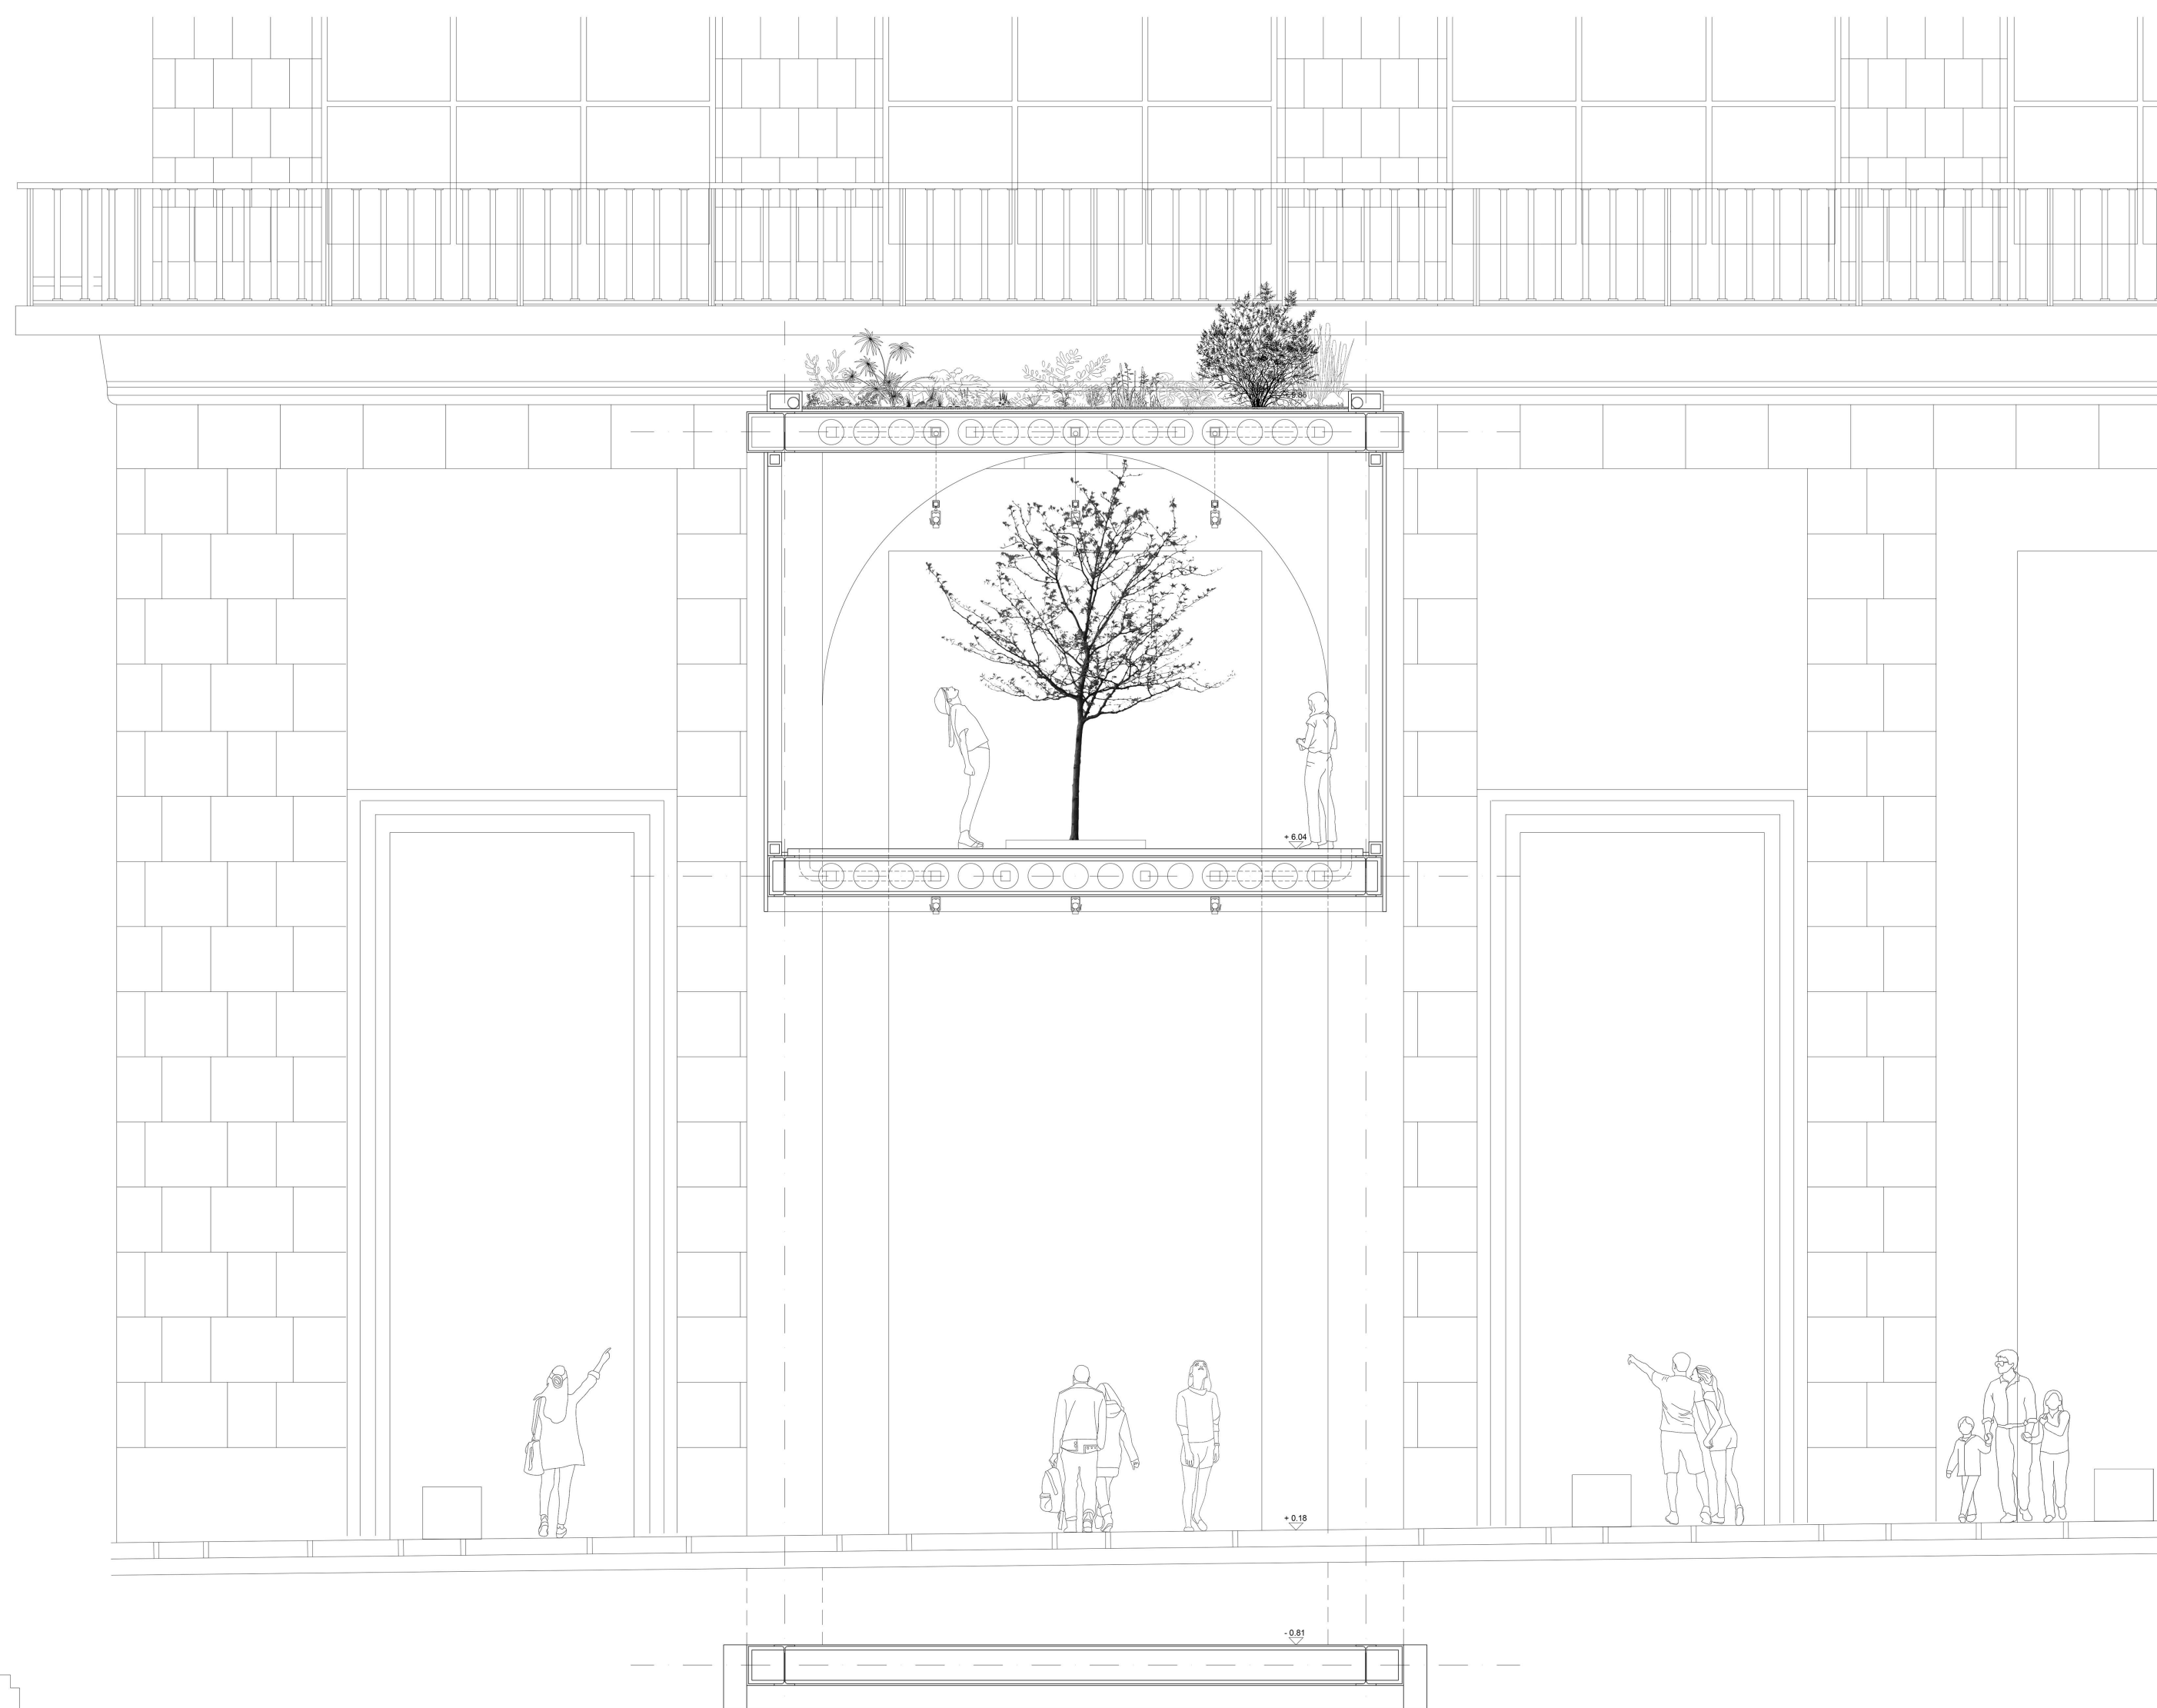

SEZIONE F - DETTAGLIO COSTRUTTIVO
1:50

0 25 50 75 100cm

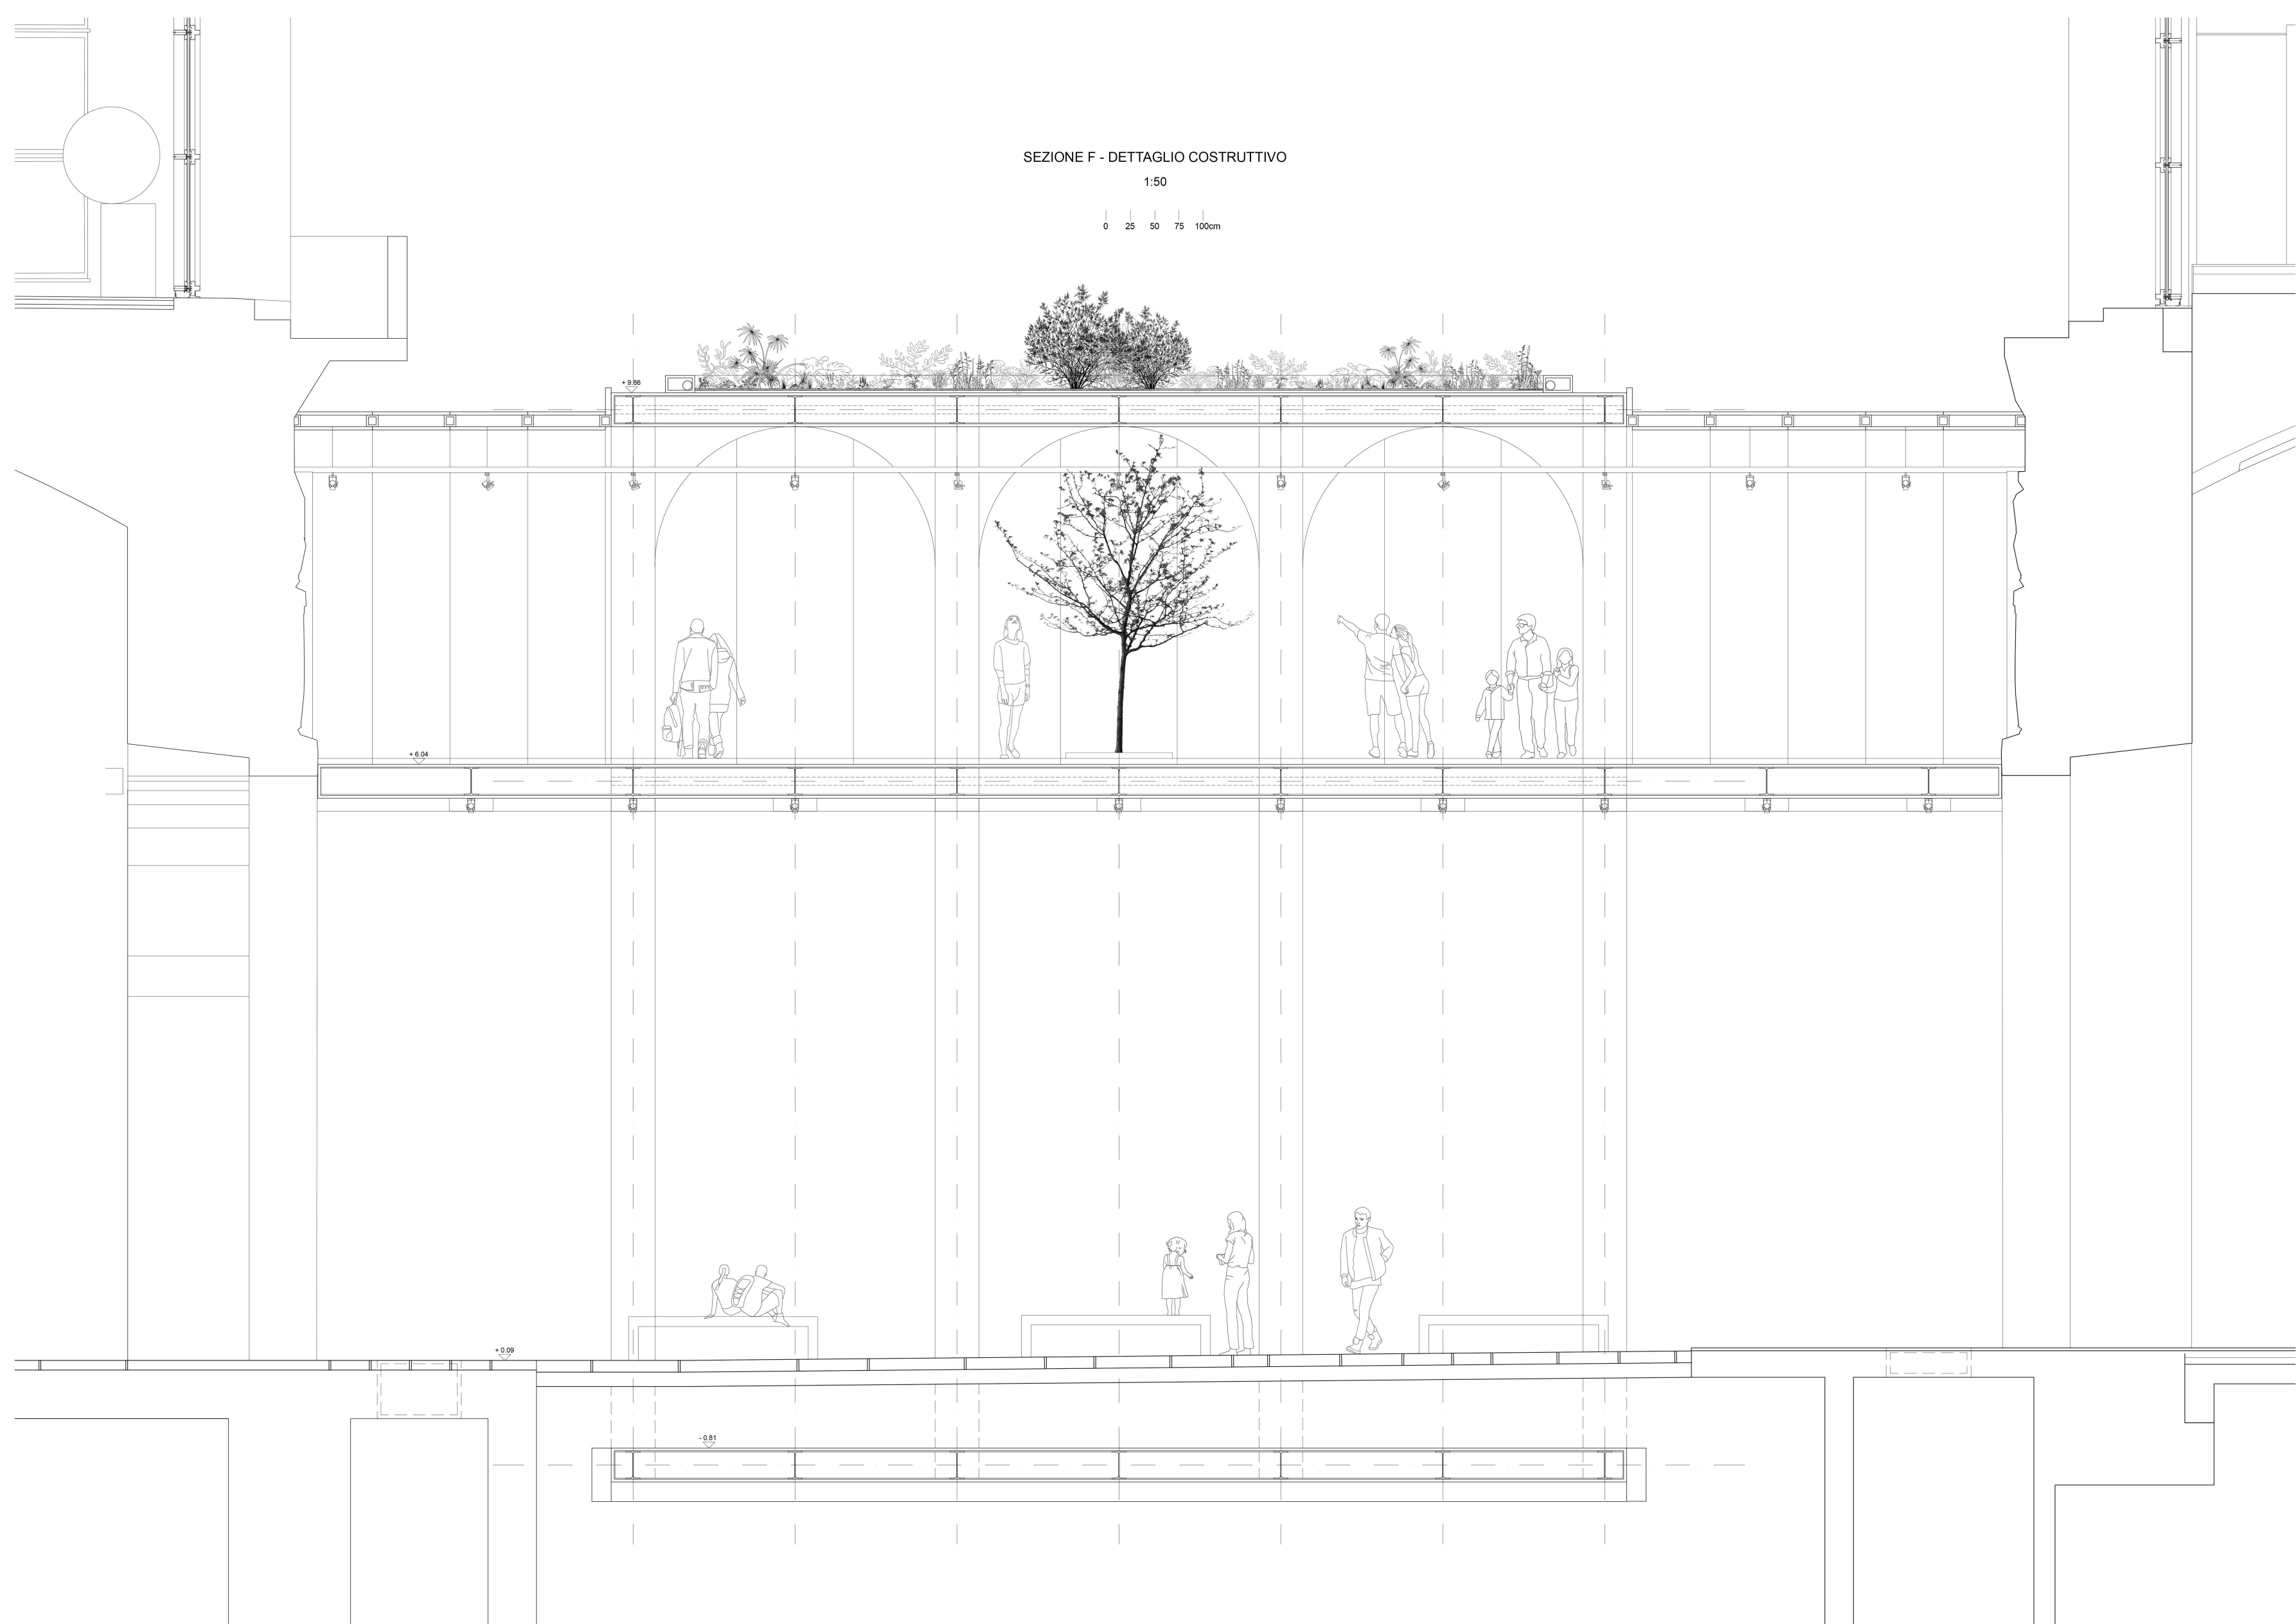

SCHEMA FUNZIONALE DISTRIBUTIVO
FLUSSI PERSONE RELAZIONE TRA GLI SPAZI ACCESSI

